
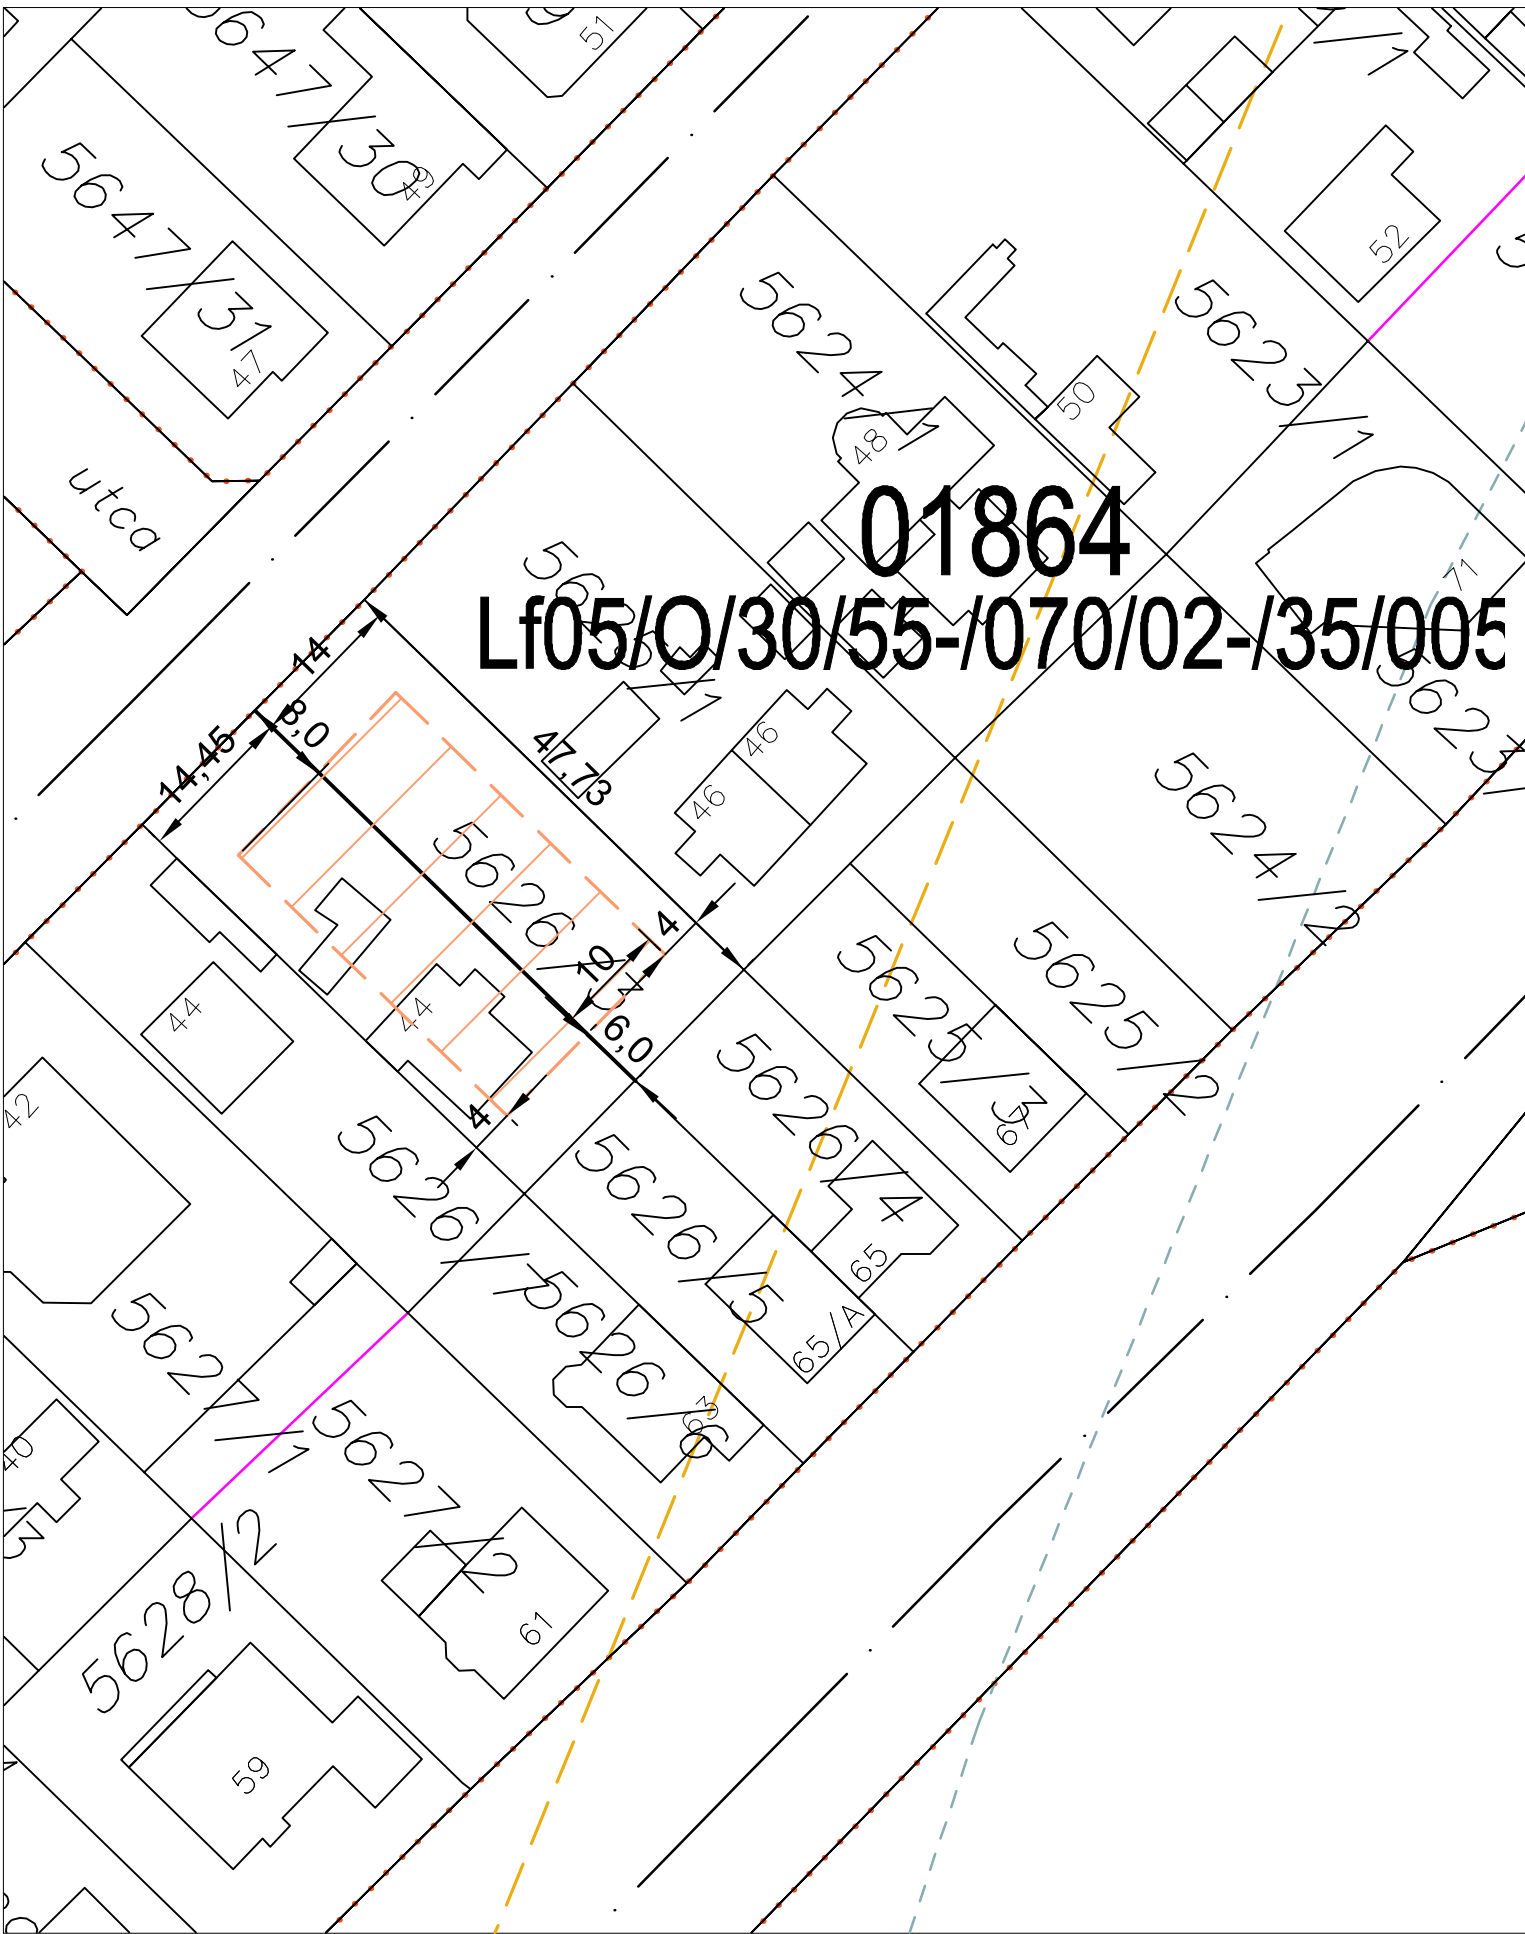


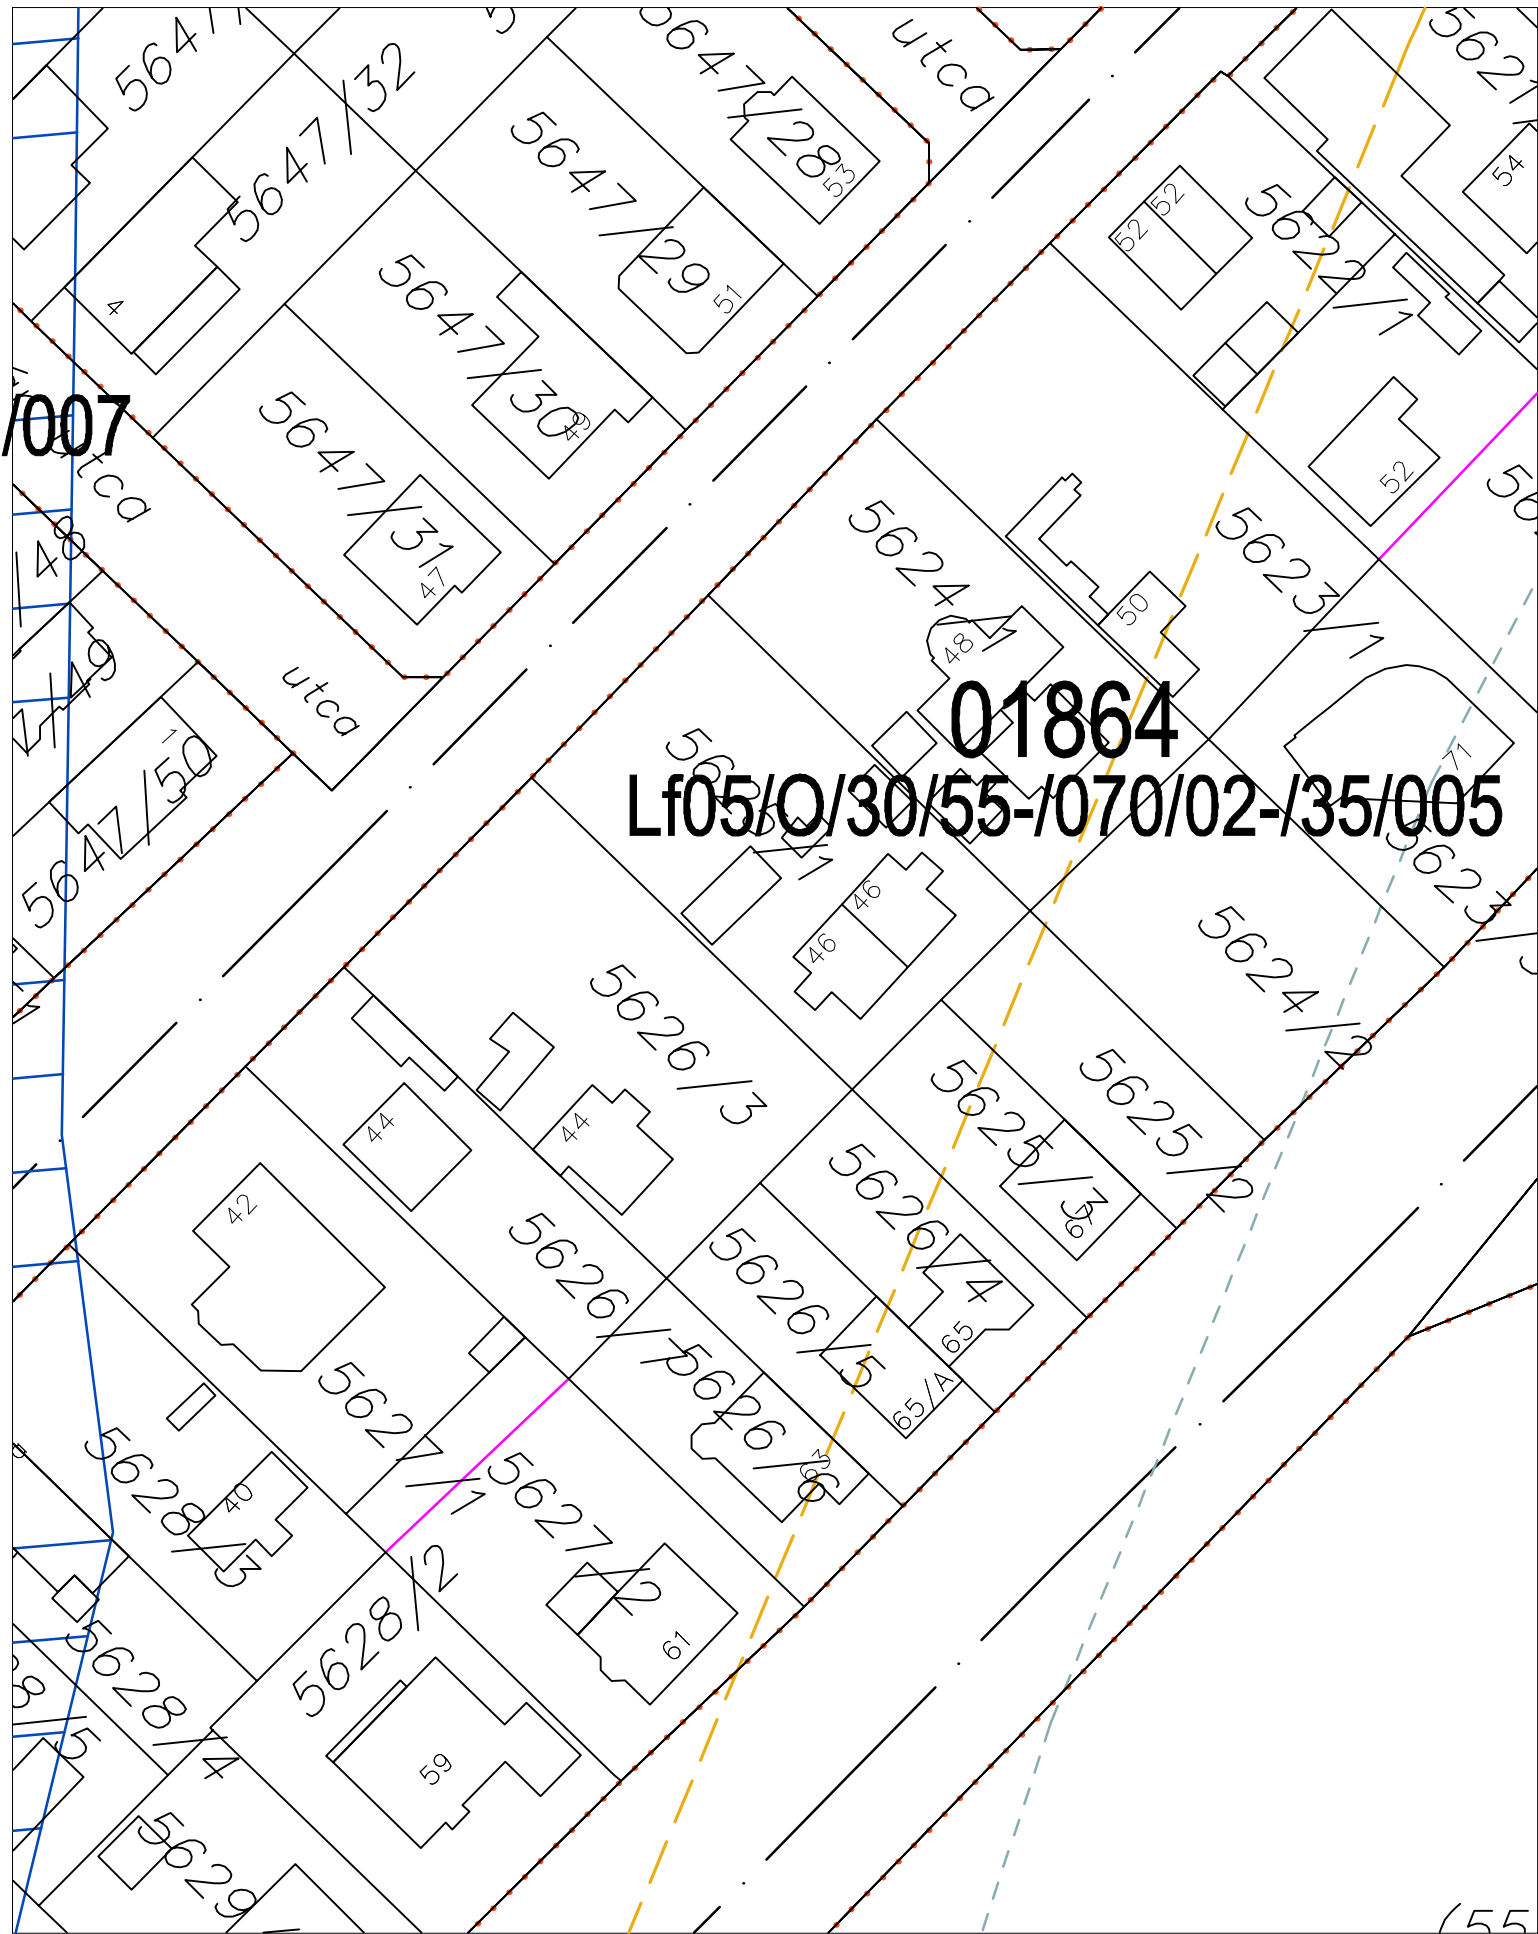

SZTM 2019-046

Győr-Likócs, 5626/3 hrsz. építési hely kijelölés
Állami főépítési eljárás_ partnerségi egyeztetés