


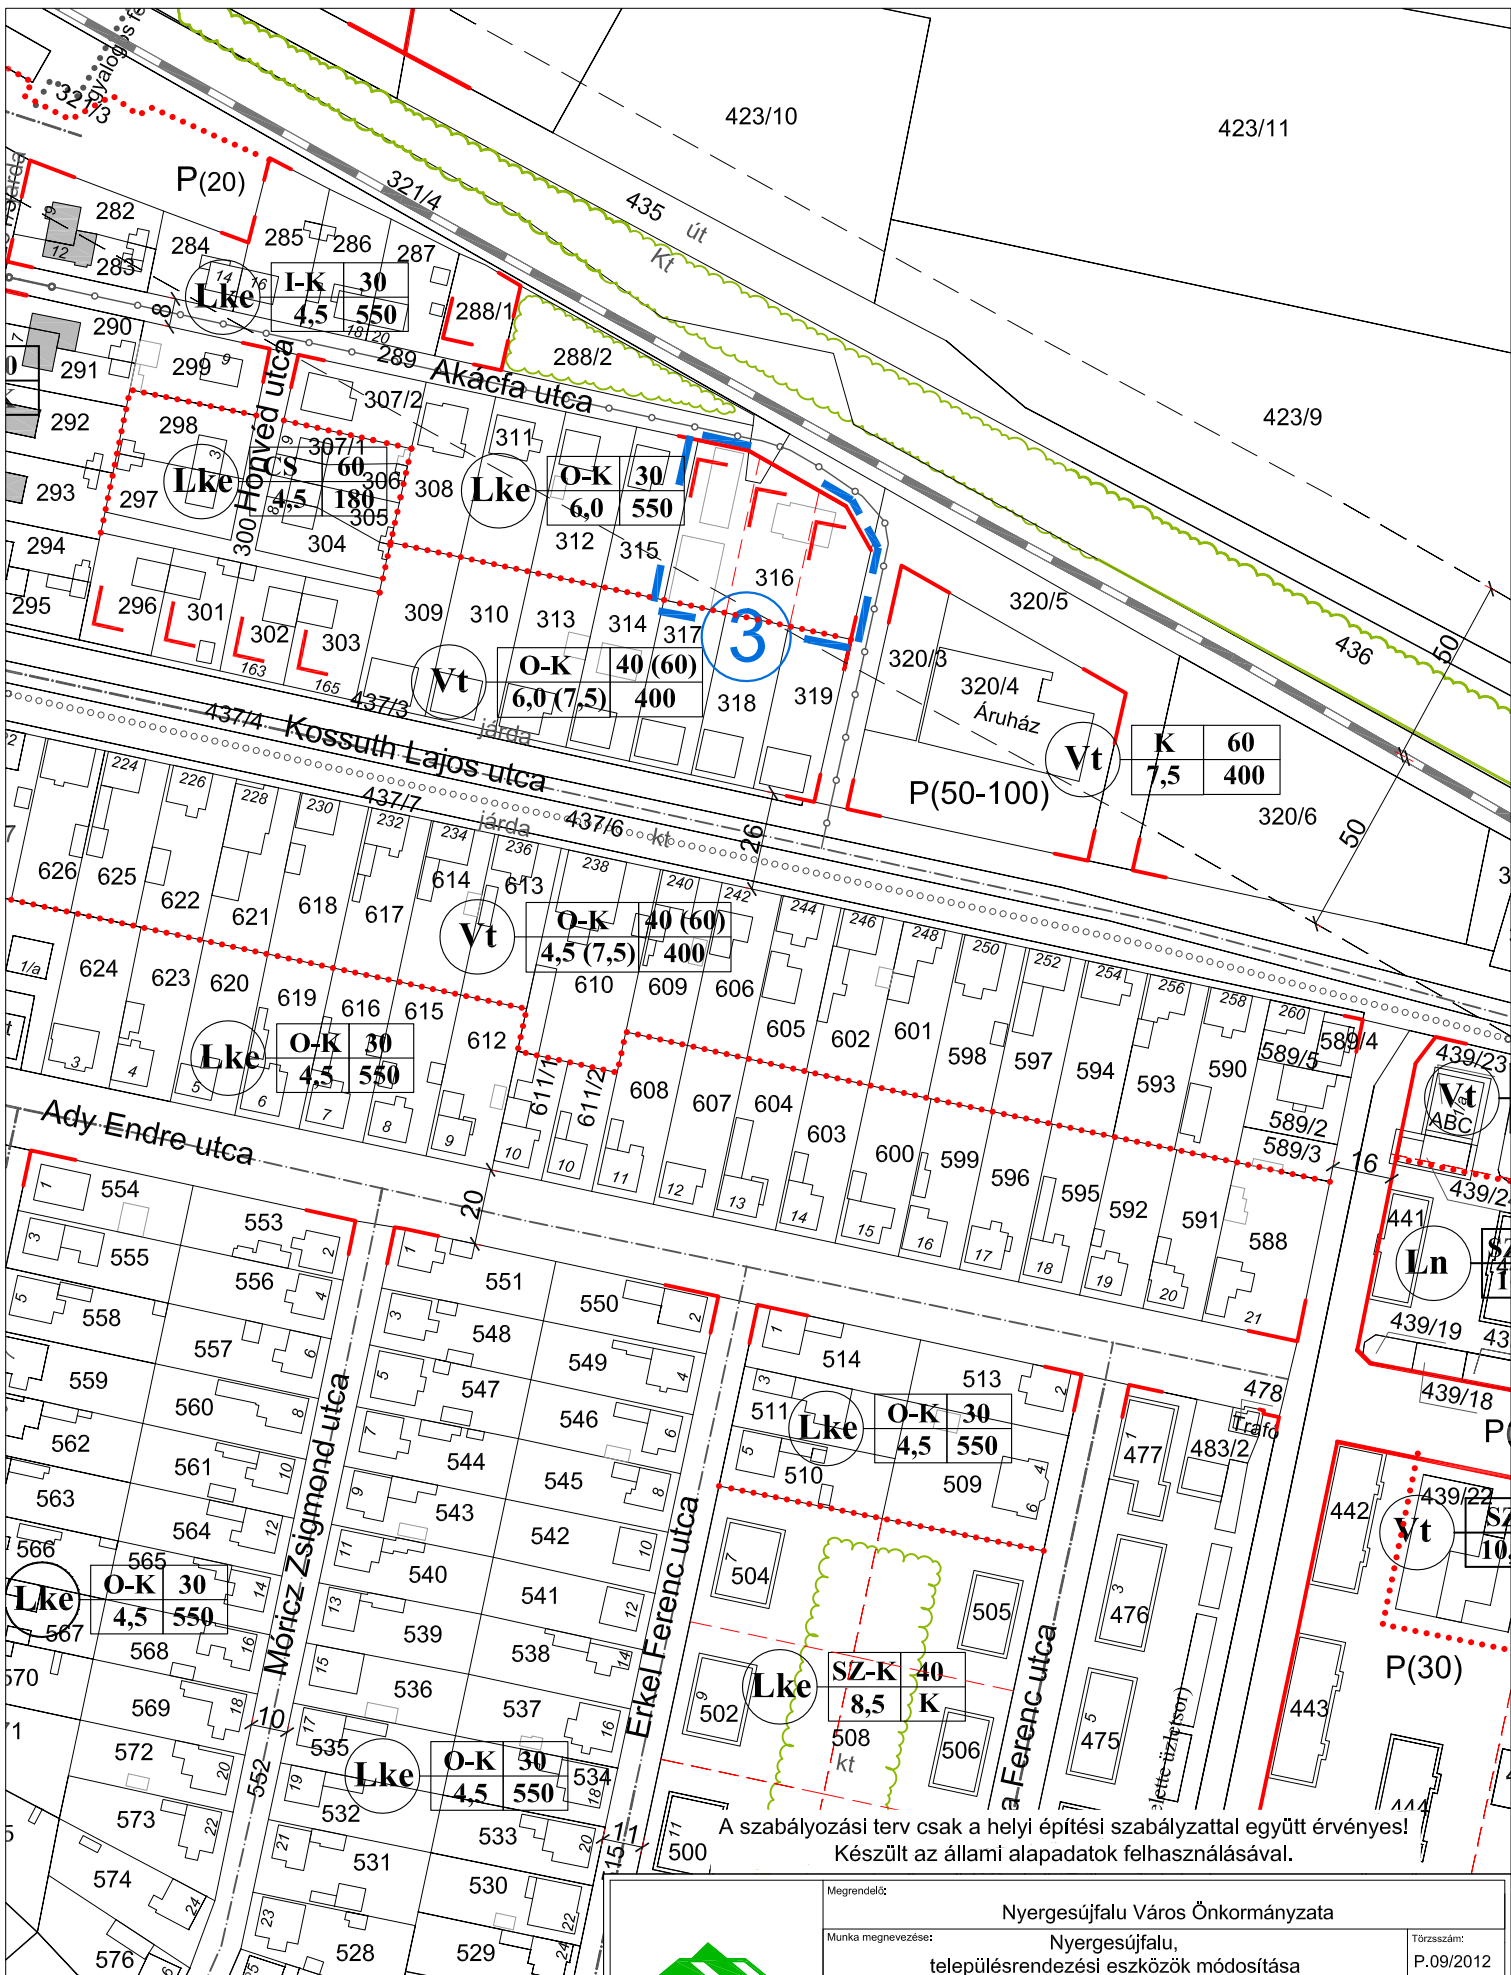

A szabályozási terv csak a helyi építési szabályzattal együtt érvényes!
Készült az állami alapadatok felhasználásával.

-- 3 -- módosuló szabályozási
terület rész határa és száma



Megrendelő:	Nyergesújfalu Város Önkormányzata	
Munka megnevezése:	Nyergesújfalu, településrendezési eszközök módosítása	
Munkarész megnevezése:	Szabályozási Terv módosítása	
Ügyvezető:	Horváth Gergely	Törzsszám: P.09/2012
Felkészítő tervező:	Horváth Gergely TT101-1120	Rajzszám: 2/c
Településtervezés, tájtervezés, környezetvédelem:	Tóthné Pocsok Katalin K2 TT 01-5086 TK 01-5086	M=1:2000
Közelítőtervezés:	Heckenast Judit TRK-T 01-5295	2013.11.
Munkatárs:	Herczyk Eszter okl. tájéptéskészítő	