


RÓMAI KATOLIKUS TEMETŐ

...7./2014.(VI.25.) rendeletének 1.számú melléklete

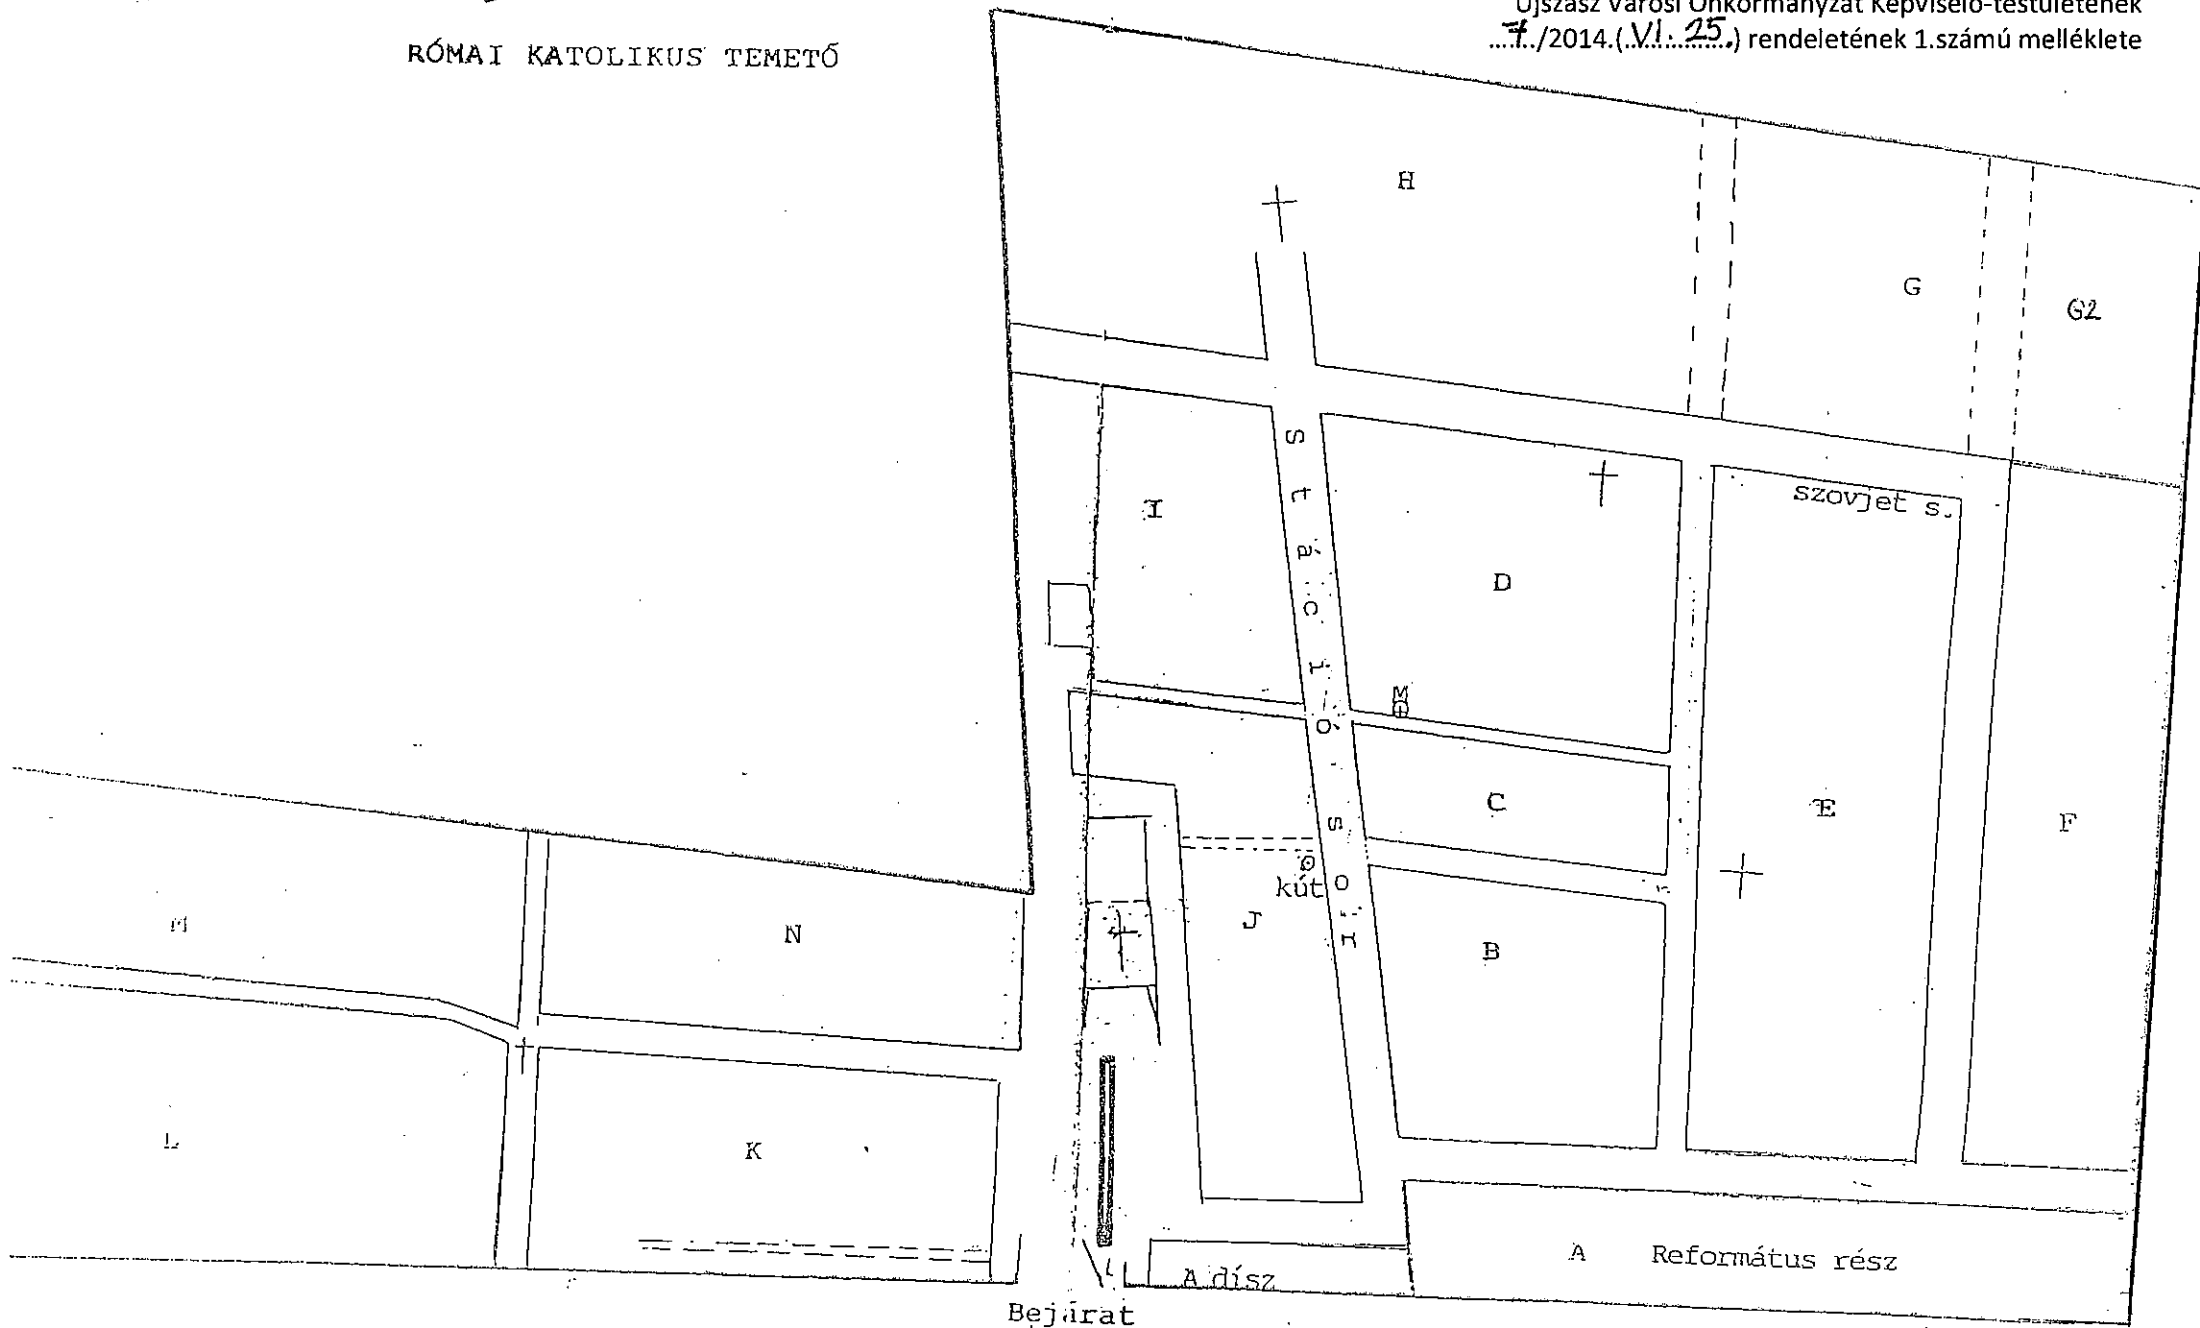

József Attila utca