


VÁROSFÖLD KÖZSÉG KÖZIGAZGATÁSI TERÜLETÉNEK SZABÁLYOZÁSI TERVE

2015-2016. évi felülvizsgálat \*  
Jóváhagyva Városföld Községi Önkormányzat Képviselő-testületének 3 / 2013. (VI.13.) számú, módosítva 4 / 2016. (V.12.) számú önkormányzati rendeletével. Hatályos 2016. július 1-től.

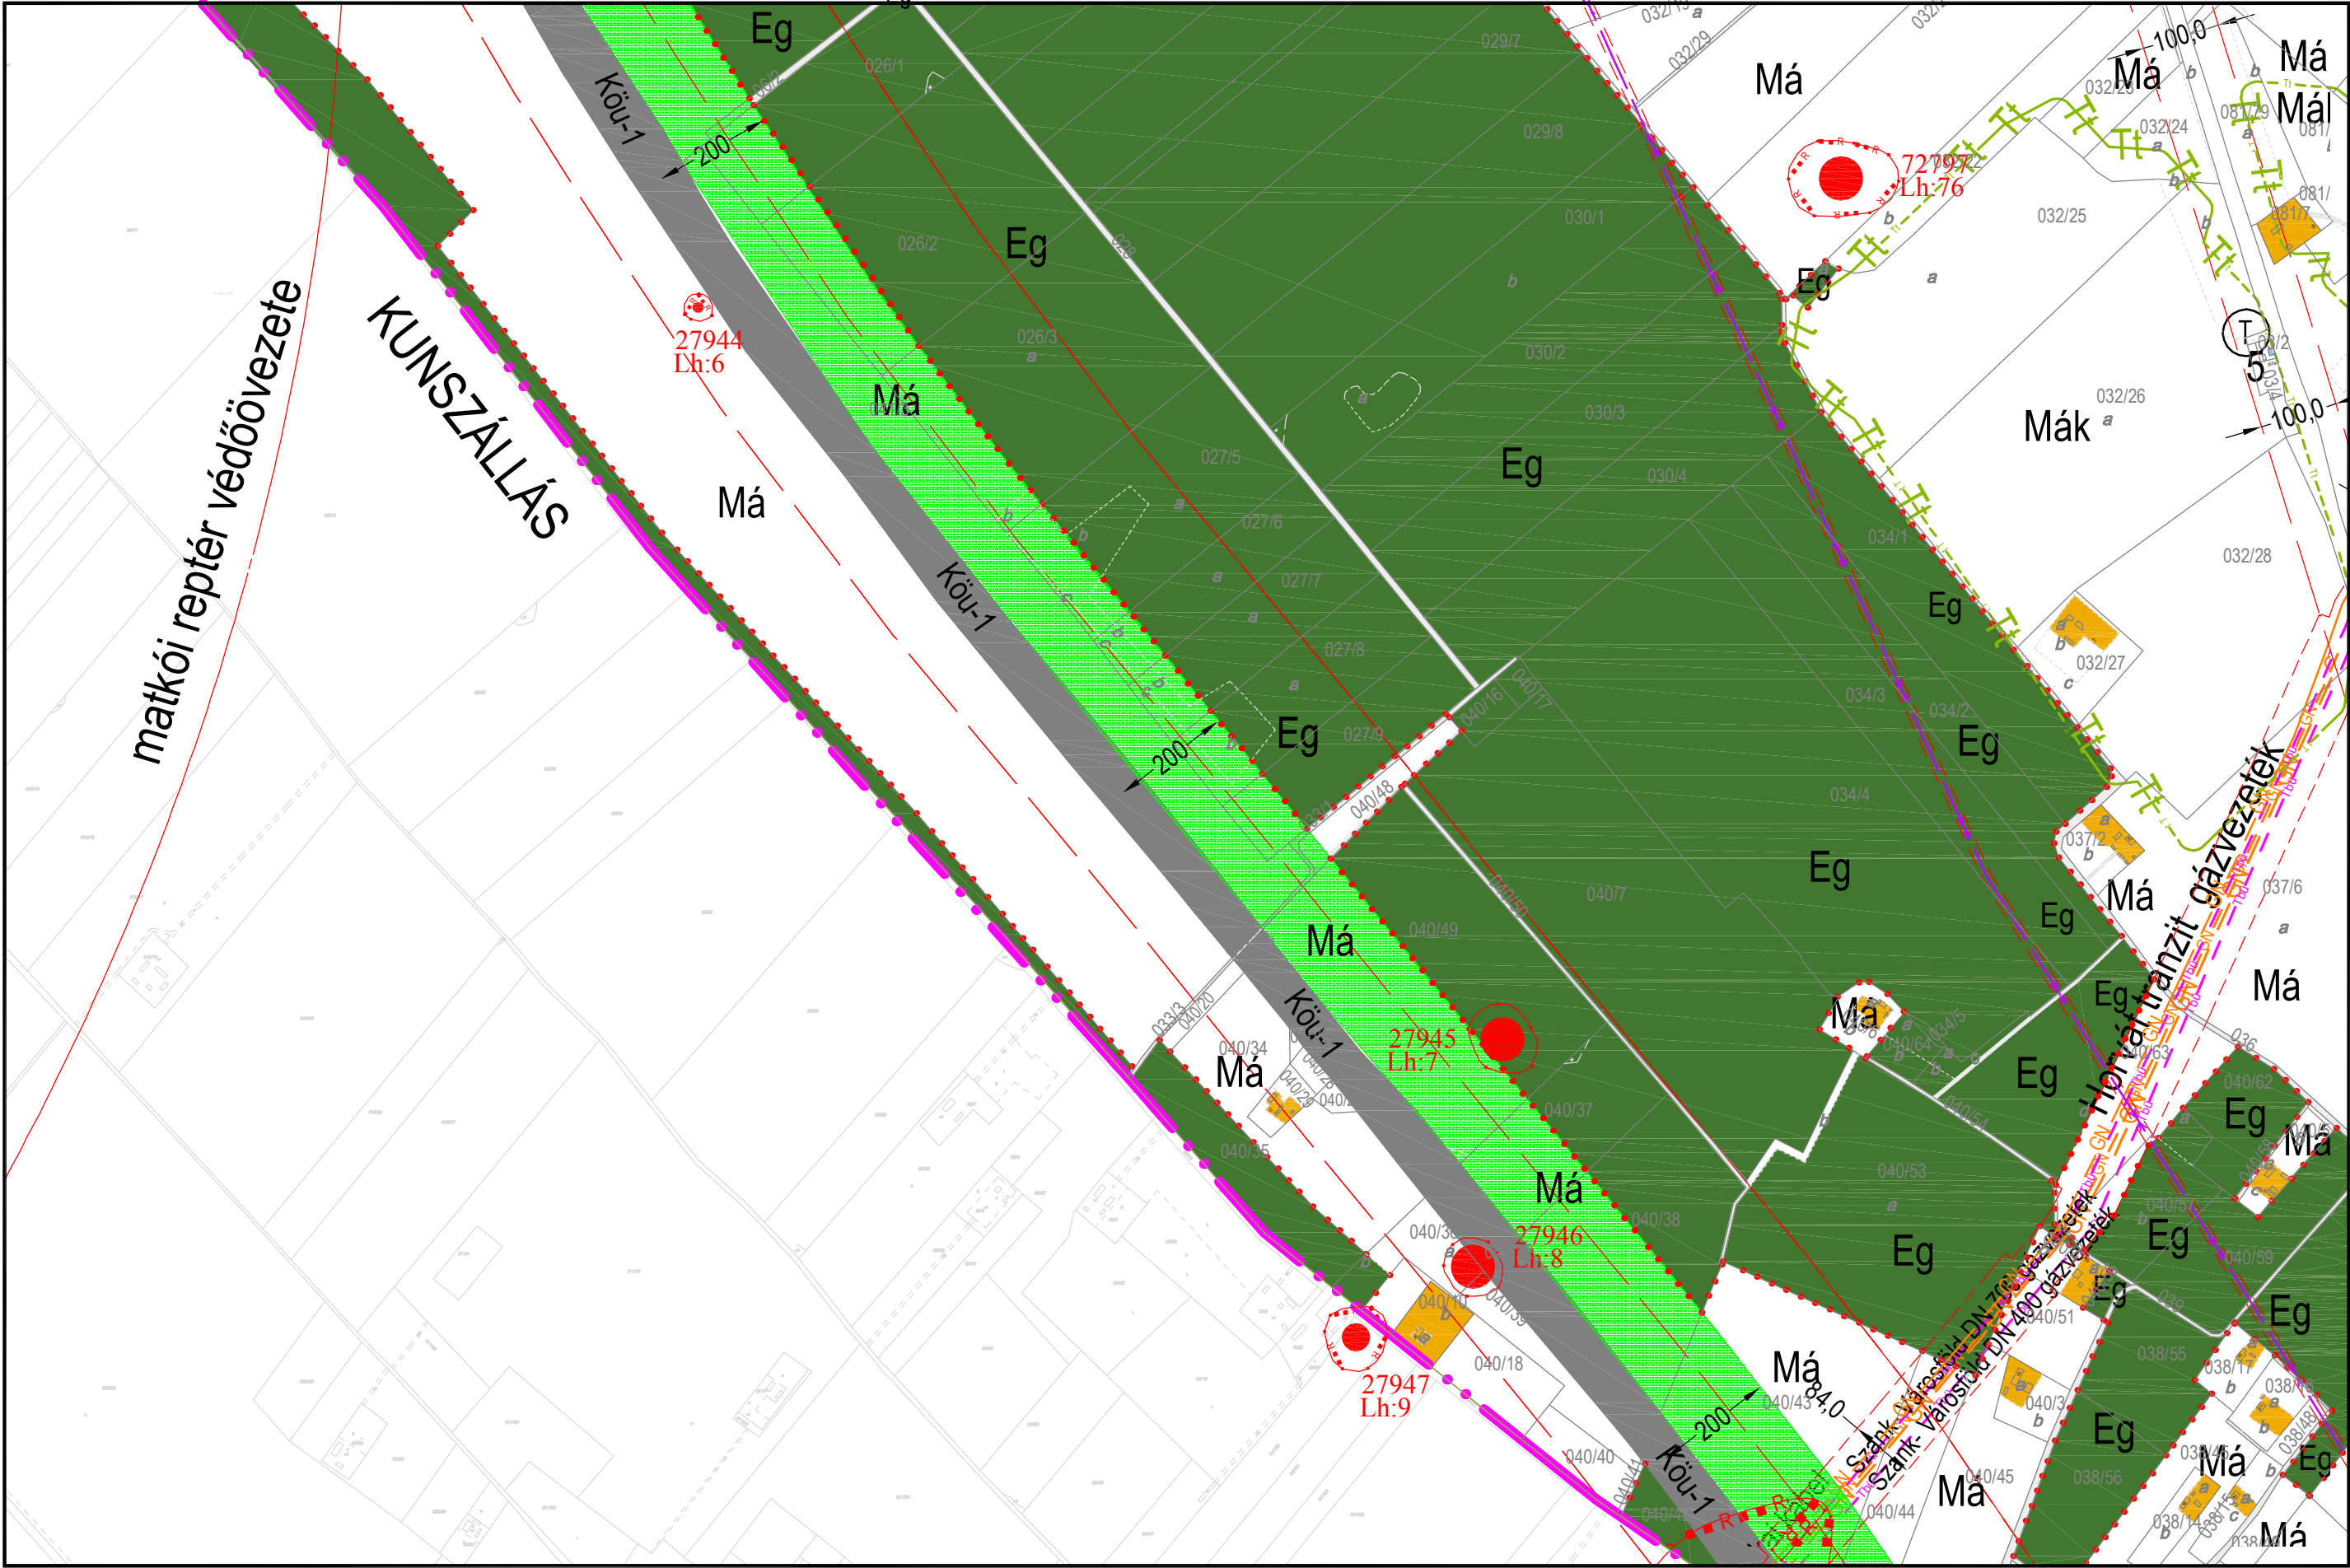

Jelmagyarázat:  
"Lf", "Vt", Gksz, Má, st  
építési övezet,  
övezet jele:  
Beépítésre szánt területen:  
Lf: falusias lakóterület  
Vt: településközpont  
vegyes terület  
Gksz: kereskedelmi  
szolgáltató gazd. terü.  
Gipe: ipari gazd. terü.  
K-Sp: különleges beépítésre szánt sportterület  
K-Üz: üzemanyag töltő  
K-Mű: mezőgazdasági  
üzemi terület  
K-Hon: honvédségi terü.

Beépítésre nem szánt területen:  
Köu: közúti közleked. terü.  
Kök: vasúti közleked. terü.  
Zkt: közterület  
Zkt: fásított közterület  
Eg: gazdasági erdő  
Ev: védőerdő  
Má: ált. mezőgazdaság  
Mák: korlátozott haszn.  
mezőgazdasági terület  
V-n: vízgazdálkodási terü.  
V-üz: üzemi vízgazd. terü.  
Kb-T: temető terület  
Kb-Sp: különl. beépítésre szánt sportterület  
"Lf-n", "V-n".....

A betűjel utáni szám az építési övezeten belül az alövezetet jel

Beépítési mód:  
Sz: szabadonálló  
O: oldalhatáron álló  
Sz/O: szabadonálló vagy oldalhatáron álló  
Ikr: ikerházas

Az építési övezetben megengedett legkisebb építési telek nagyságai:  
600 m<sup>2</sup>  
700 m<sup>2</sup>  
800 m<sup>2</sup>  
1000 m<sup>2</sup>  
1500 m<sup>2</sup>  
3000 m<sup>2</sup>

Az építési övezetben megengedett legnagyobb beépítettség:  
10%  
30%  
40%  
45%  
50%

Az építési övezetben megengedett legnagyobb építménymagasság:  
5,5 m  
7,5 m  
9,0 m

Megjegyzés: A minden elemre kiterjedő jelmagyarázat önálló lapon