


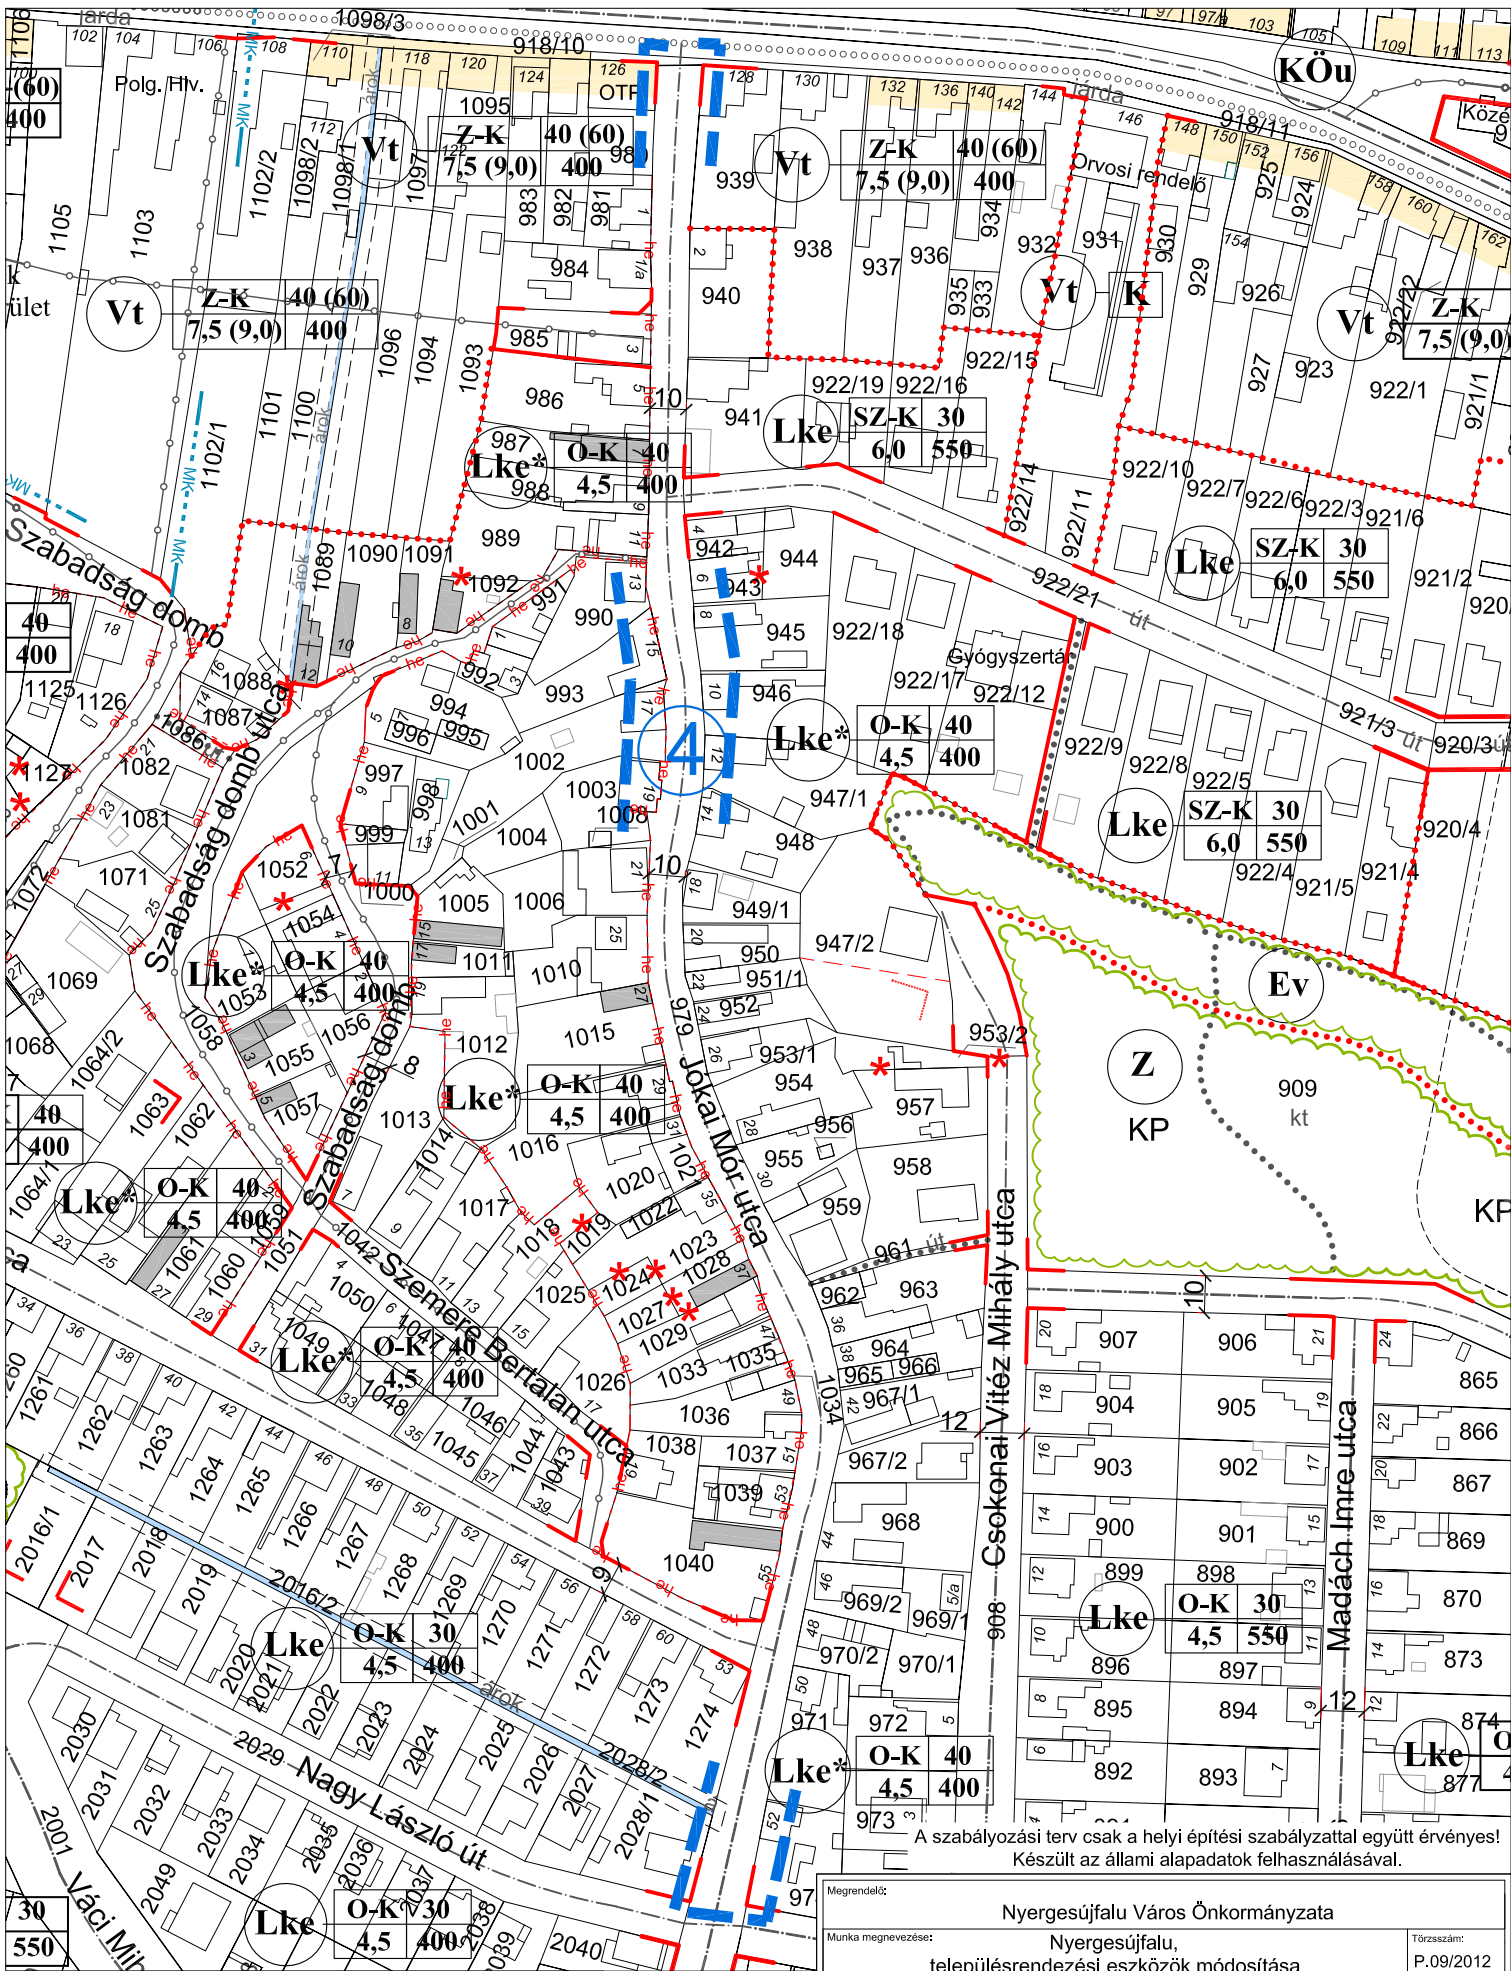

A szabályozási terv csak a helyi építési szabályzattal együtt érvényes!
Készült az állami alapadatok felhasználásával.

Megrendelő: Nyergesújfalu Város Önkormányzata			
Munka megnevezése: Nyergesújfalu, településrendezési eszközök módosítása			Törzsszám: P.09/2012
Munkarész megnevezése: Szabályozási Terv módosítása			Rajzszám: 2/d
Ügyvezető: Horváth Gergely		Közfeladatvezető: Heckenast Judit TRK-T 01-5295	
Felkészítő tervező: Horváth Gergely TT1 01-1120		Munkatárs: Herczyk Eszter okl. tájéptérmérnök	
Településtervezés, tájtervezés, környezetvédelem: Tóthné Pocsok Katalin K2 TT 01-5086 TK 01-5086			M=1:2000 2013.11.

-- 4 -- módosuló szabályozási terület határa és száma



H-1016 BUDAPEST, NAPHEGYÚ. 26.