


4. melléklet az 5/2019. (I.29.) önkormányzati rendelethez

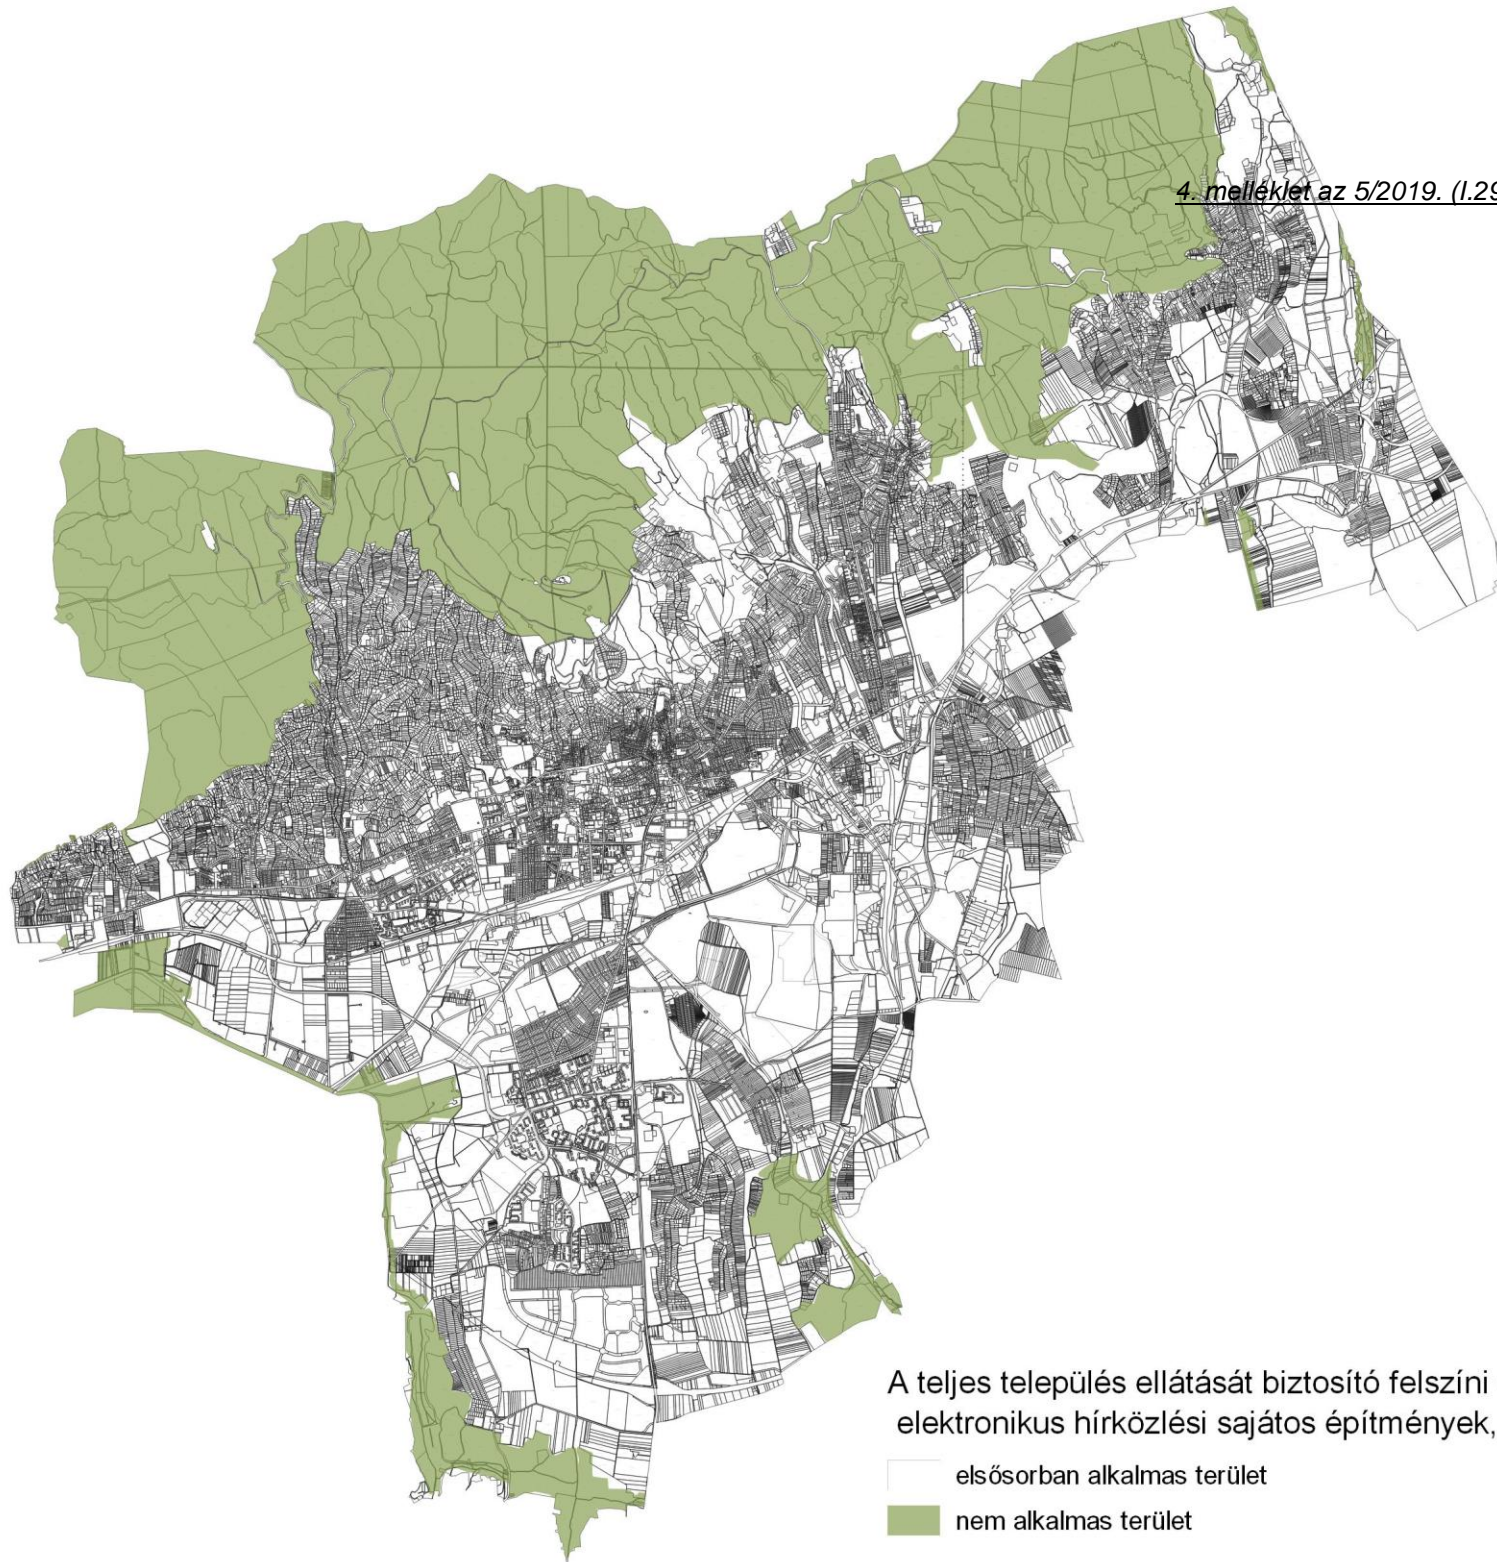

A teljes település ellátását biztosító felszíni energiaellátási és elektronikus hírközlési sajátos építmények, műtárgyak elhelyezésére

□ elsősorban alkalmas terület

■ nem alkalmas terület

