


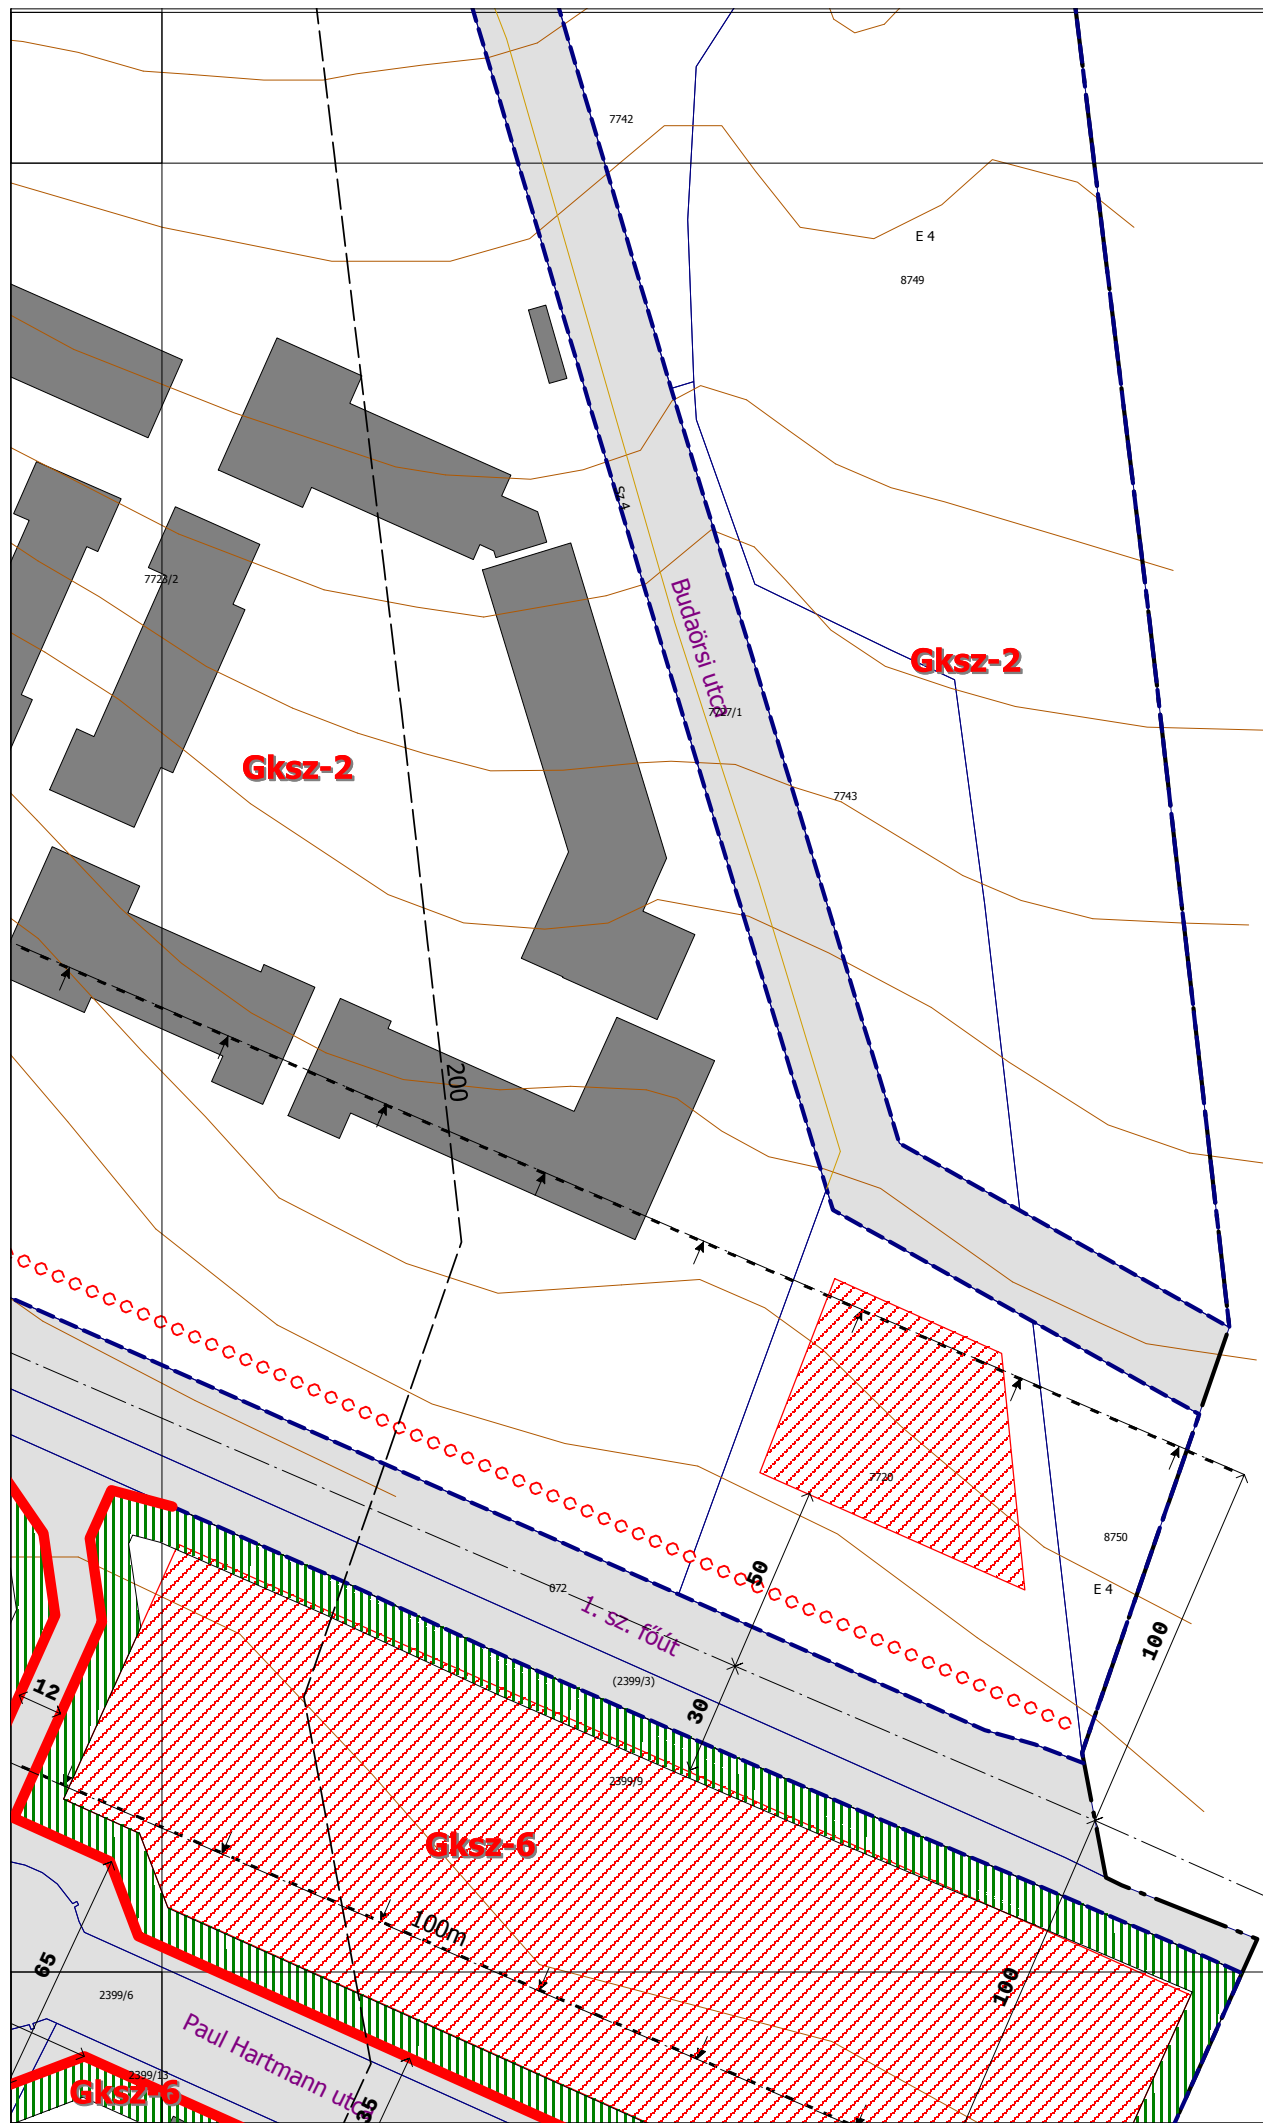

Budaörs

Biatorbágy Településrendezési eszközei - Szabályozási terv
2016.július hó
12/2016.(VIII.15.) ÖK rendelettel jóváhagyva

M=1:2000

68	69
80	81
92	93