


**Tatabánya
Városközpont
Szabályozási terv módosítás**

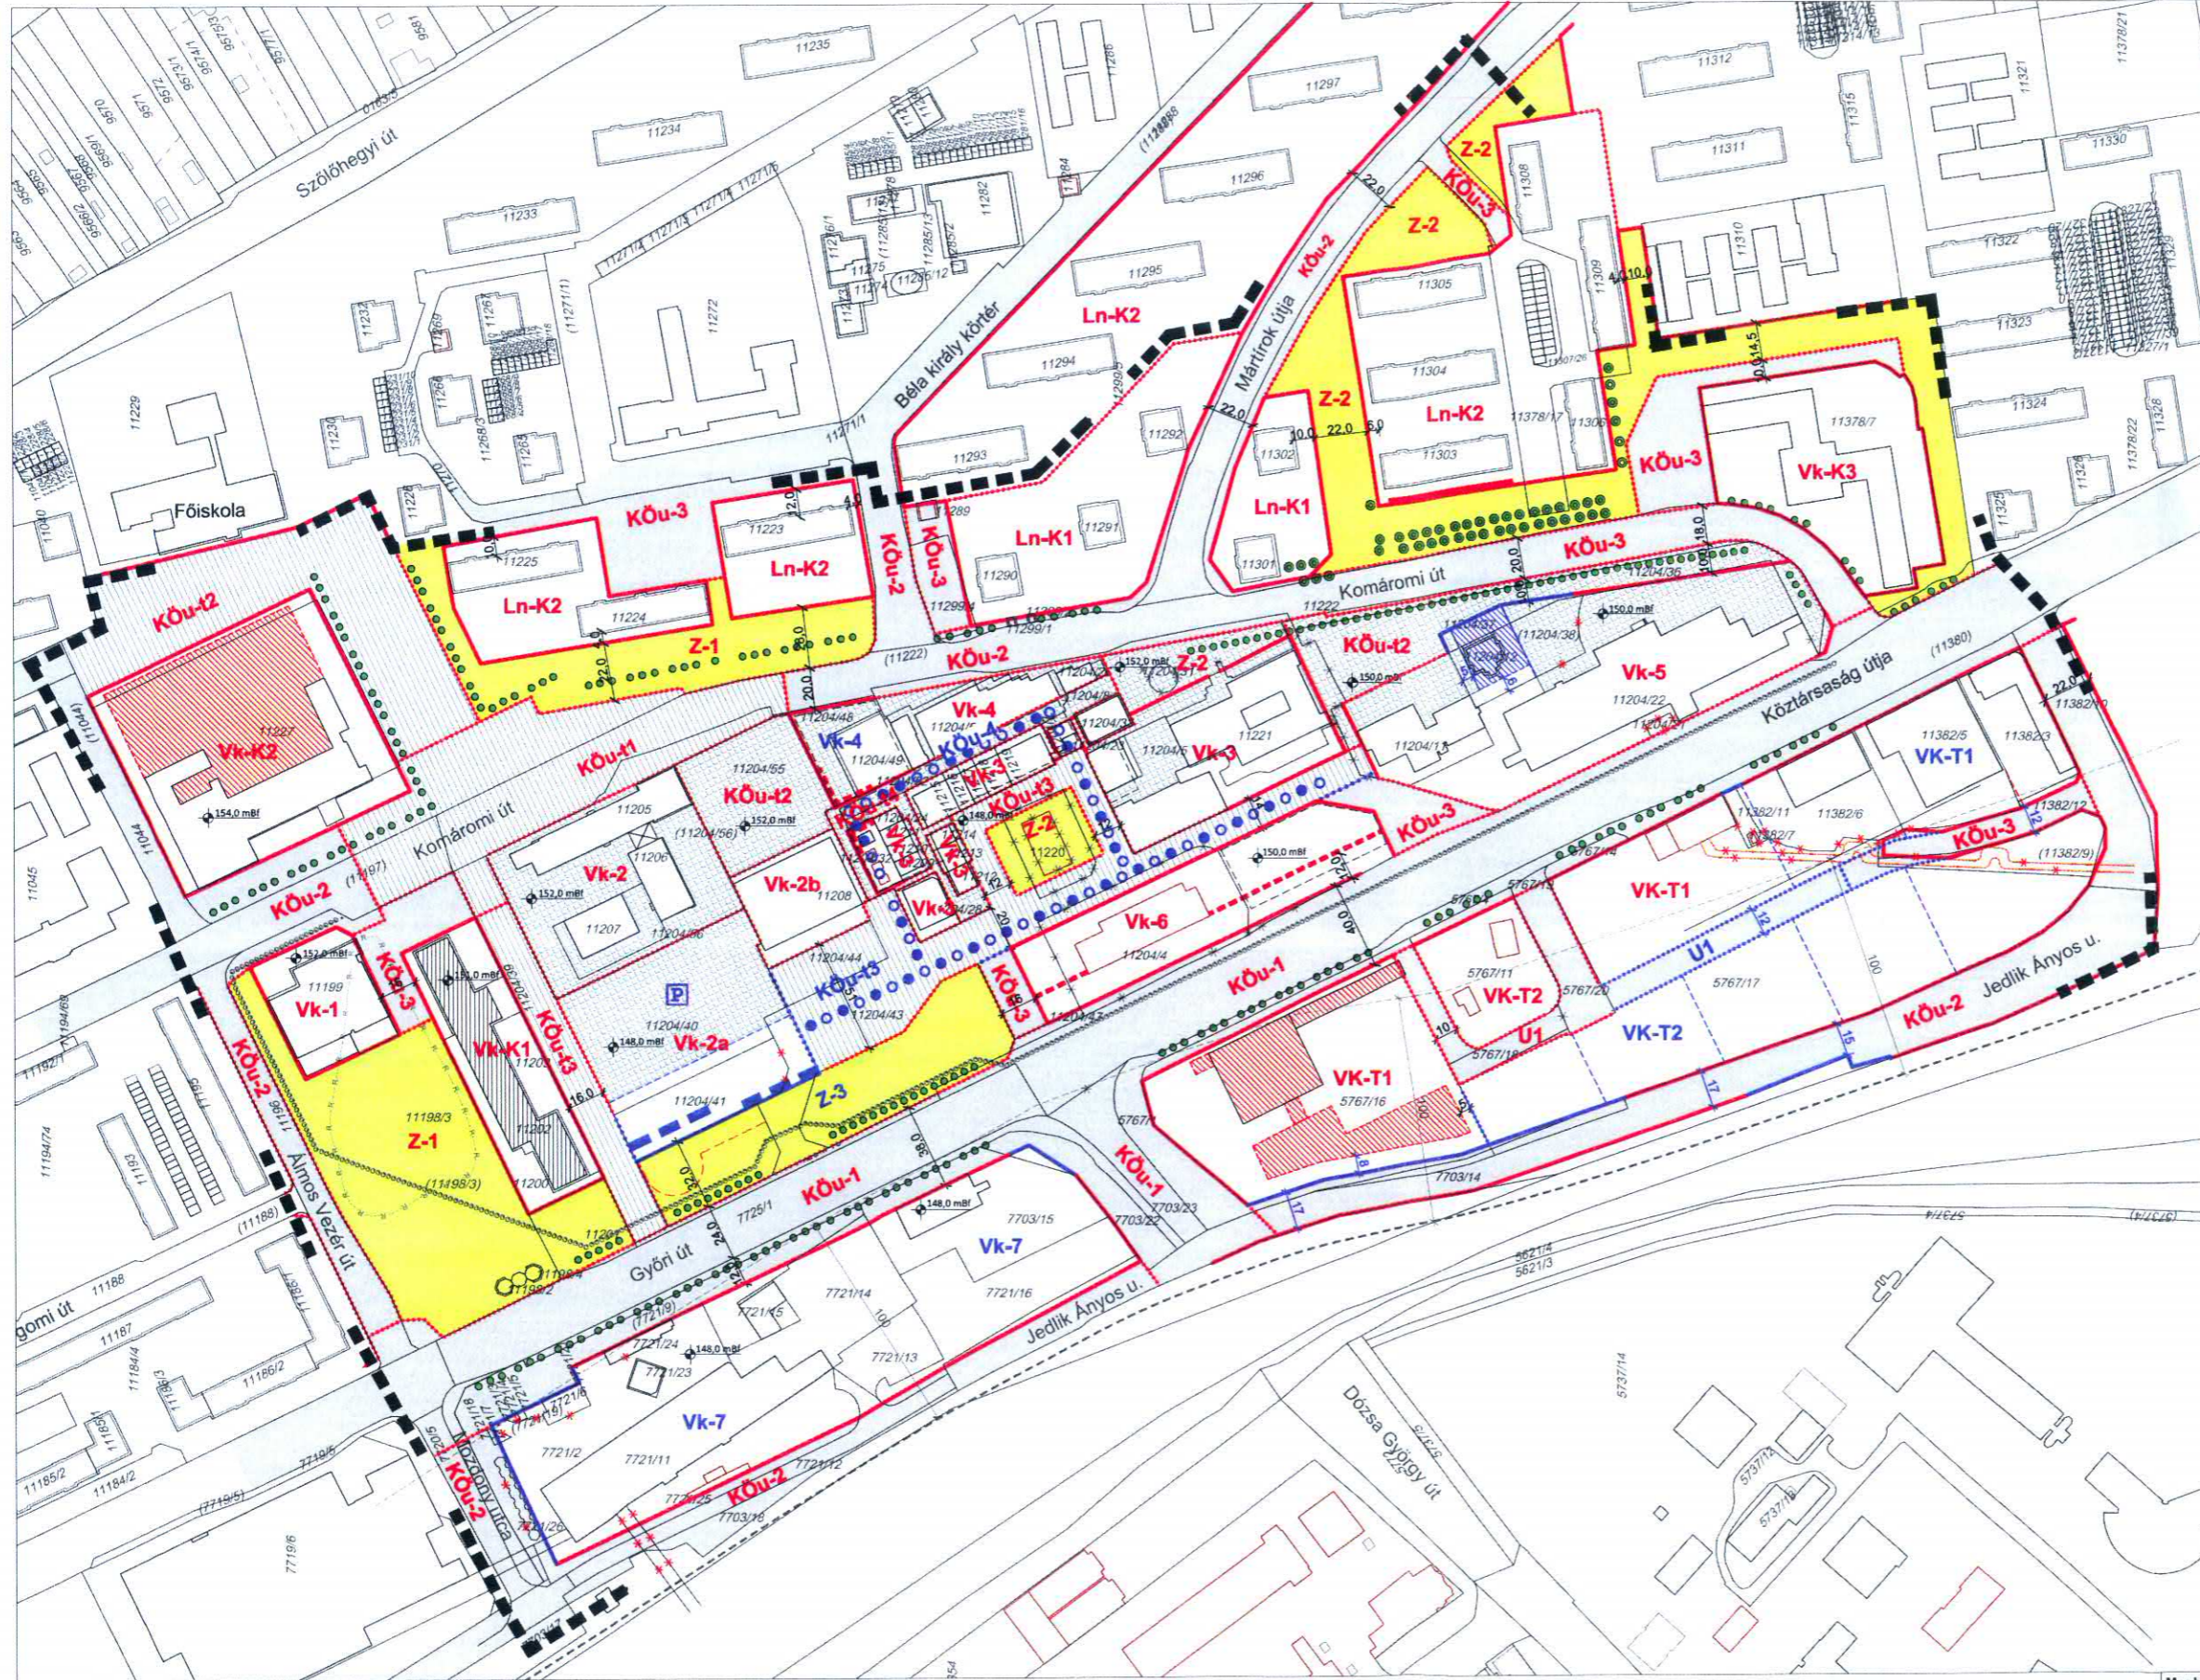

Szabályozási terv módosítás

- szabályozási vonal
- övezet határa
- új övezeti jel
- irányadó építési vonal
- építési hely
- javasolt telekhatár
- vegyes használatú út
- terepszint alatti (152 mBf alapszintű) övezetek alatti létesítmények közterületi kapcsolatát biztosító vegyes használatú út
- szint alatti parkoló
- felszíni gyalogos terek
- vasút szélső vágánya
- vasút védőtávolsága

Ez a terv az állami alapadatok felhasználásával.
Ez a terv a Pro Arch Építész Stúdió Bt. tulajdona, amely védelmet jogszabály biztosítja.

Hatályos szabályozási terv elemek

- tervezési terület határa
- szabályozási vonal
- építési övezet határa
- építési vonal
- irányadó építési vonal
- kötelező megszüntető jel
- építési hely
- régészeti lelőhely
- javasolt megszüntető jel
- terepszint alatti beépítés
- fő kerékpáros tengely
- vegyes használatú közlekedési felület, köztér
- fasor
- védendő fa, fasor
- szolgalmi jog határa
- vasútvonal
- helyi egyedi védelem alatt álló épület

Megbízó: Tatabánya MJV Önkormányzata
2800, Tatabánya Fő tér 6.
Tervező: Pro Arch, Építész Stúdió 1085 Budapest, József krt 36.
Felelős tervező: R.Takács Eszter vez. településtervező 01-2883/13

SZT-1

Szabályozási terv módosítás



Településtervezés: Pro Arch Bt. R.Takács Eszter TTI-01-2883 Szatmári Szabvány
Tájtervezés: Pro Arch Bt. Adorján Anna TK-13-1263
Közbiztonság: Heckenast/Heckenast Bt. Heckenast Judit K16-101-5796
Köznevelés: KESZ Tervező Kft. Hanczár Zsófia Bró Anikó

2015
M=1:3000