

Jelmagyarázat:

- Meglévő forgalmi út (Állami közút)
- Belterületi fontosabb feltáróút
- Autóbusz megálló
- Tervezett parkolóhely
- Védőtávolság
- Településeket összekötő út (kiépítendő)
- Régészeti terület határa
- Műemléki környezet határa
- Helyi értékvédelmi terület határa
- Meglévő belterületi határ
- Tervezett belterületi határ
- Megszüntetőjel

Meglévő

Beépítésre szánt területek

- Falusias lakóterület
- Vegyes terület
- Településközpont
- Gazdasági terület
- Kereskedelmi, szolgáltató terület
- Különleges területek
- Sport
- Temető
- Vadászház

Beépítésre nem szánt területek

- Erdőterület
- Beerdősült terület
- Zöldterület
- Mezőgazdasági terület
- Kertés
- Általános
- Vízgazdálkodási terület

Tervezett:


Beépítésre szánt területek

- Falusias lakóterület
- Kereskedelmi, szolgáltató terület
- Temető

Intézmények - Jelek

- Igazgatási
- Óvoda
- Egyházi
- Temető
- Sportterület

Zalaháshágy
Településszerkezeti terv
M=1:10 000
Településszerkezeti terv

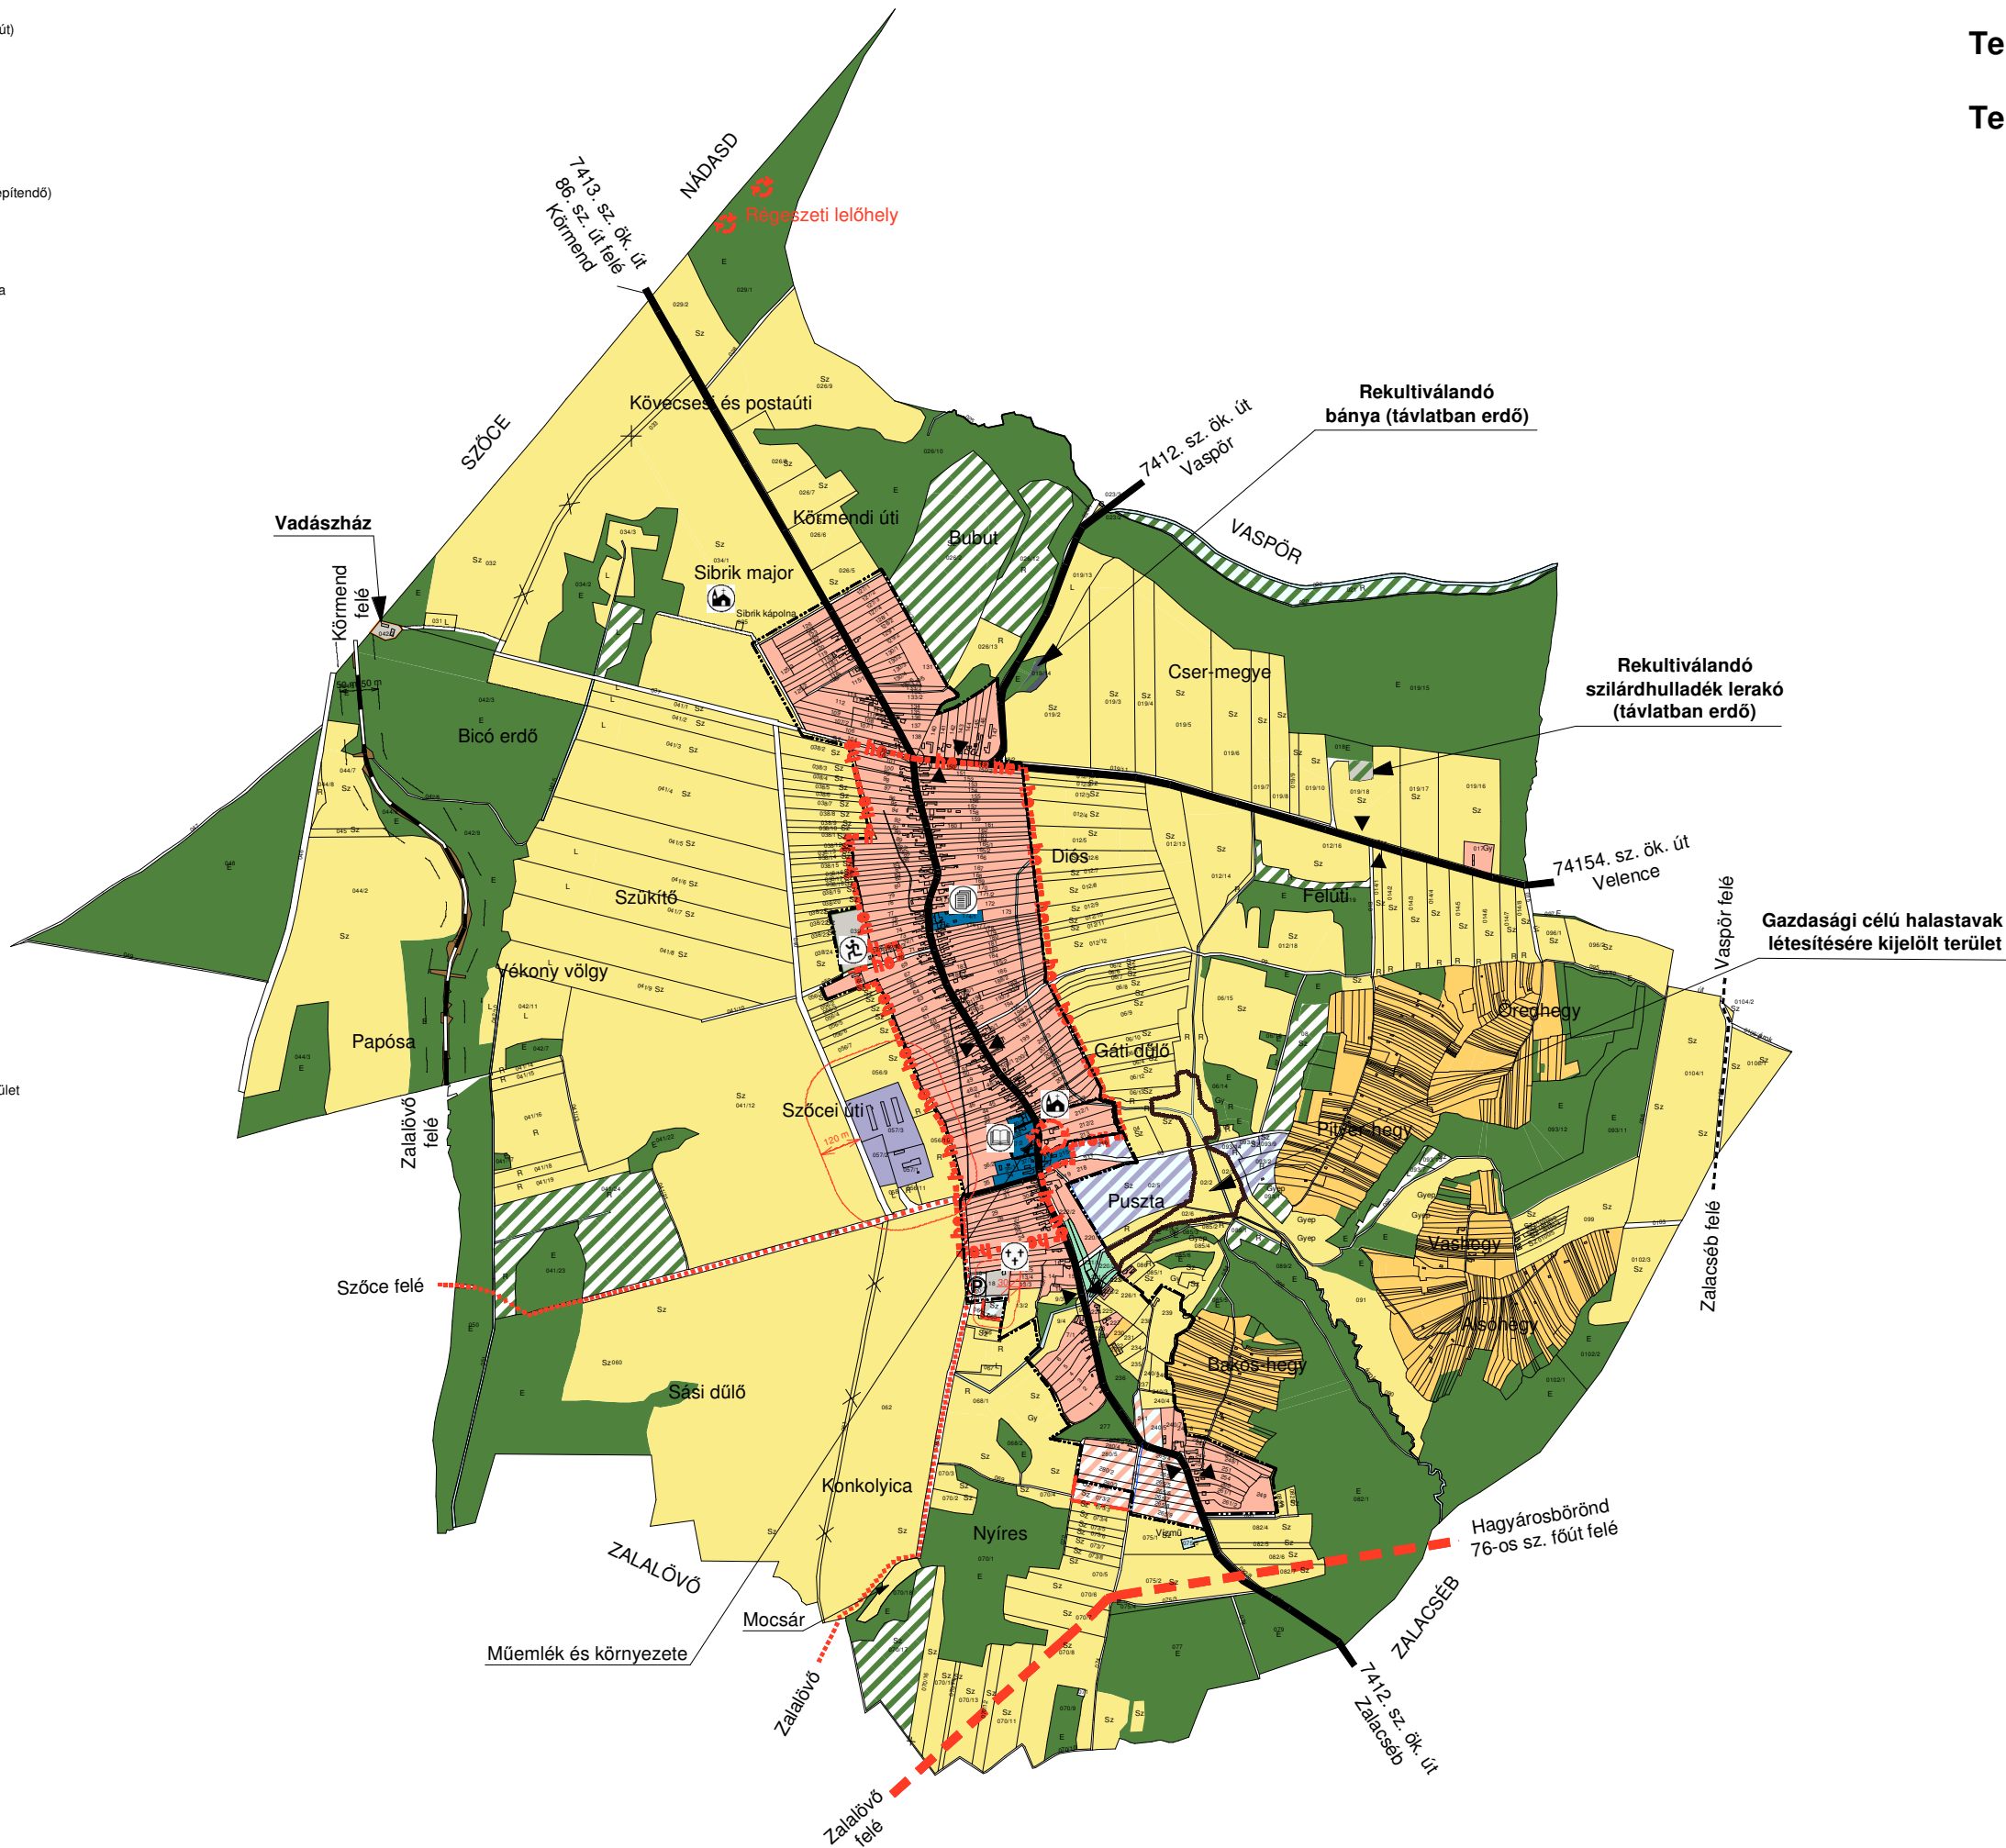

Zalaháshágy Község Önkormányzata 8997. Zalaháshágy, Petőfi Sándor utca 74.		 AZ ÉPÍTÉSZ BETÉTI TÁRSASÁG 1016. BUDAPEST, TIGRIS U. 34 TEL/FAX: 213-9698	
Településszerkezeti terv		SZ-01/a	
2006. március 27.	szerkezeti terv	1 : 10 000	jóváhagyott munkarész
Wittek Krisztina ökl. építészmérnök ktsz: TT1 01-2382/01			
Nemes Zoltán Várkert KFT	Könczey Gábor PRO URBE KFT	Dima András DIMA KFT	Vajk Agnes
Készült az állami alapadatok felhasználásával.			