


SZ-1 JELŰ BELTERÜLETI SZABÁLYOZÁSI TERV MÓDOSÍTÁSA

m=1:2 000

14/2013. (XII. 9.) önkormányzati rendelet

1. melléklete

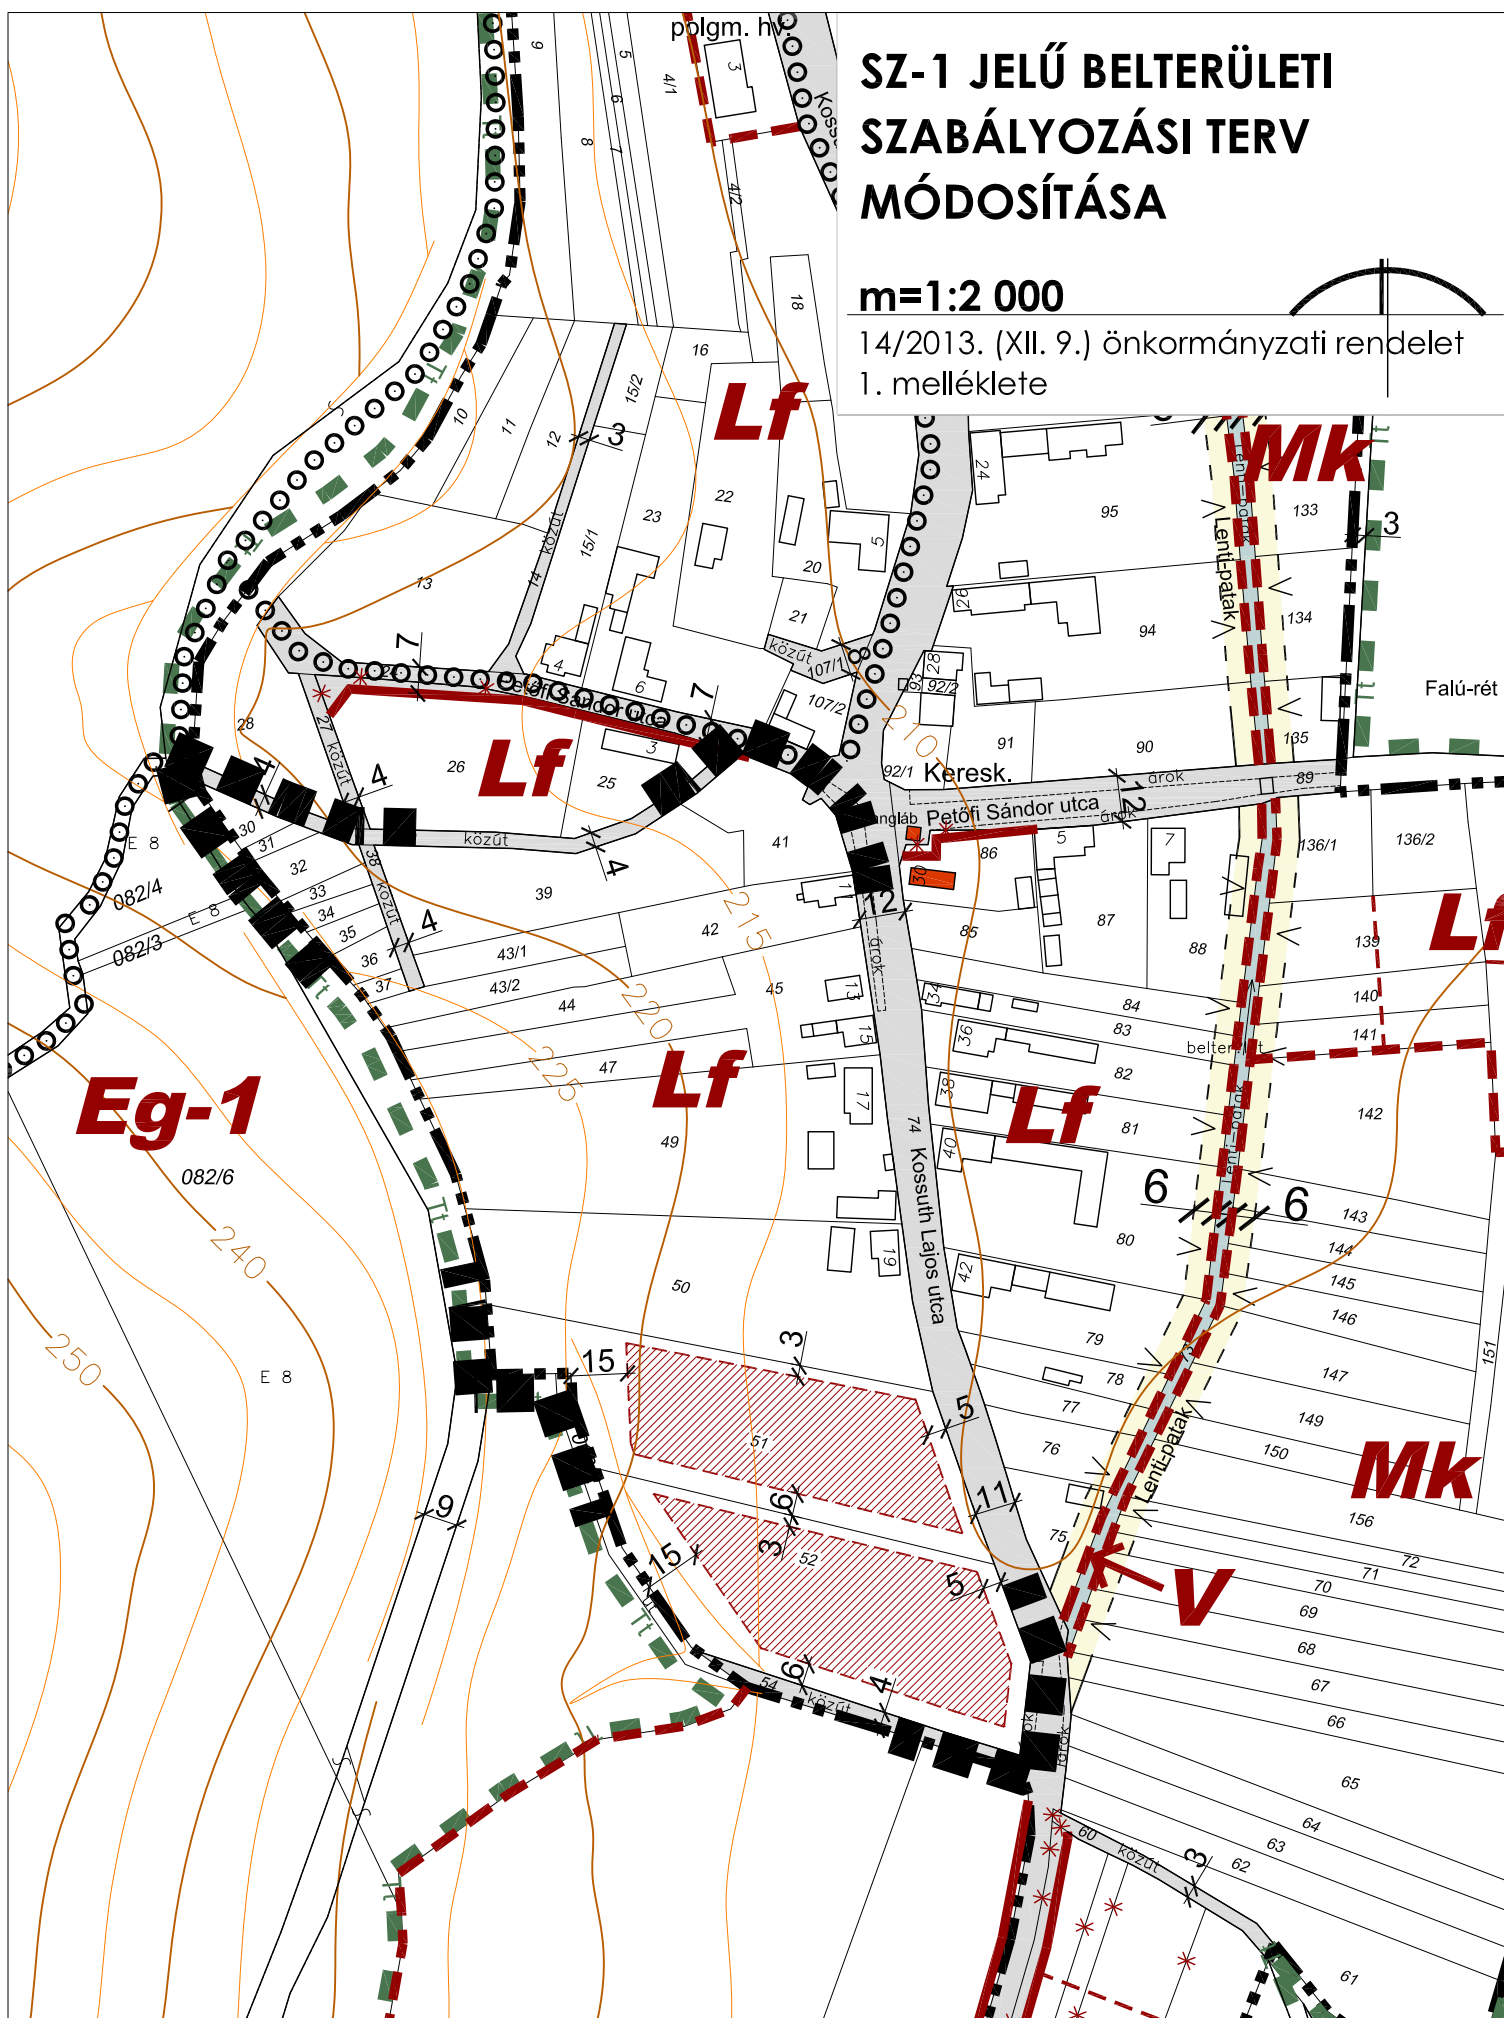

1.

TELEPÜLÉS:

Lendvadedes község

terület: **Kossuth L. utca déli vége**

felelős tervező:

WOLF BEÁTA

okl. építészmérnök TT1-01-2384

szabályozási tervlap:

SZ-1/M-1

m=1:2 000

14/2013. (XII. 9.) rendelettel elfogadva