

A Józsefvárosi Kerületi Építési Szabályzatáról (JÓKÉSZ) szóló 66/2007. (XII.12.) önkormányzati rendelet módosításáról szóló .../2019 (...) sz. rendelet 2. melléklete

Az alaptérkép az állami alapadatok felhasználásával készült. A szabályozási terv csak a hatályos Józsefvárosi Kerületi Építési Szabályzattal (JÓKÉSZ) együtt érvényes.

A tervmódosítást készítette:


URBANITÁS
Tervező és Tanácsadó Kft.

Vezető tervező: Berényi Mária [TT 01-6112]
Közlekedés tervező: Rhorer Ádám [01-3157]
Tervező: Beleznoi Teodóra
Közmű tervező: Hanczár Zsoltiné [01-2418]
Zöldfelületek és Környezetvédelem: Tóthné Pocsák Katalin [01-5086]

A tervet készítette:

Megbízó: Budapest Főváros VIII. kerület Önkormányzata
Tervező: Pro Arch Építész Stúdió, BP 1085 József krt. 36., tel: +36209605041
Felelős tervező: R. Takács Eszter
PRO ARCH

Budapest VIII. kerület JÓKÉSZ módosítás 2019.
11 sz. szabvány módosítás

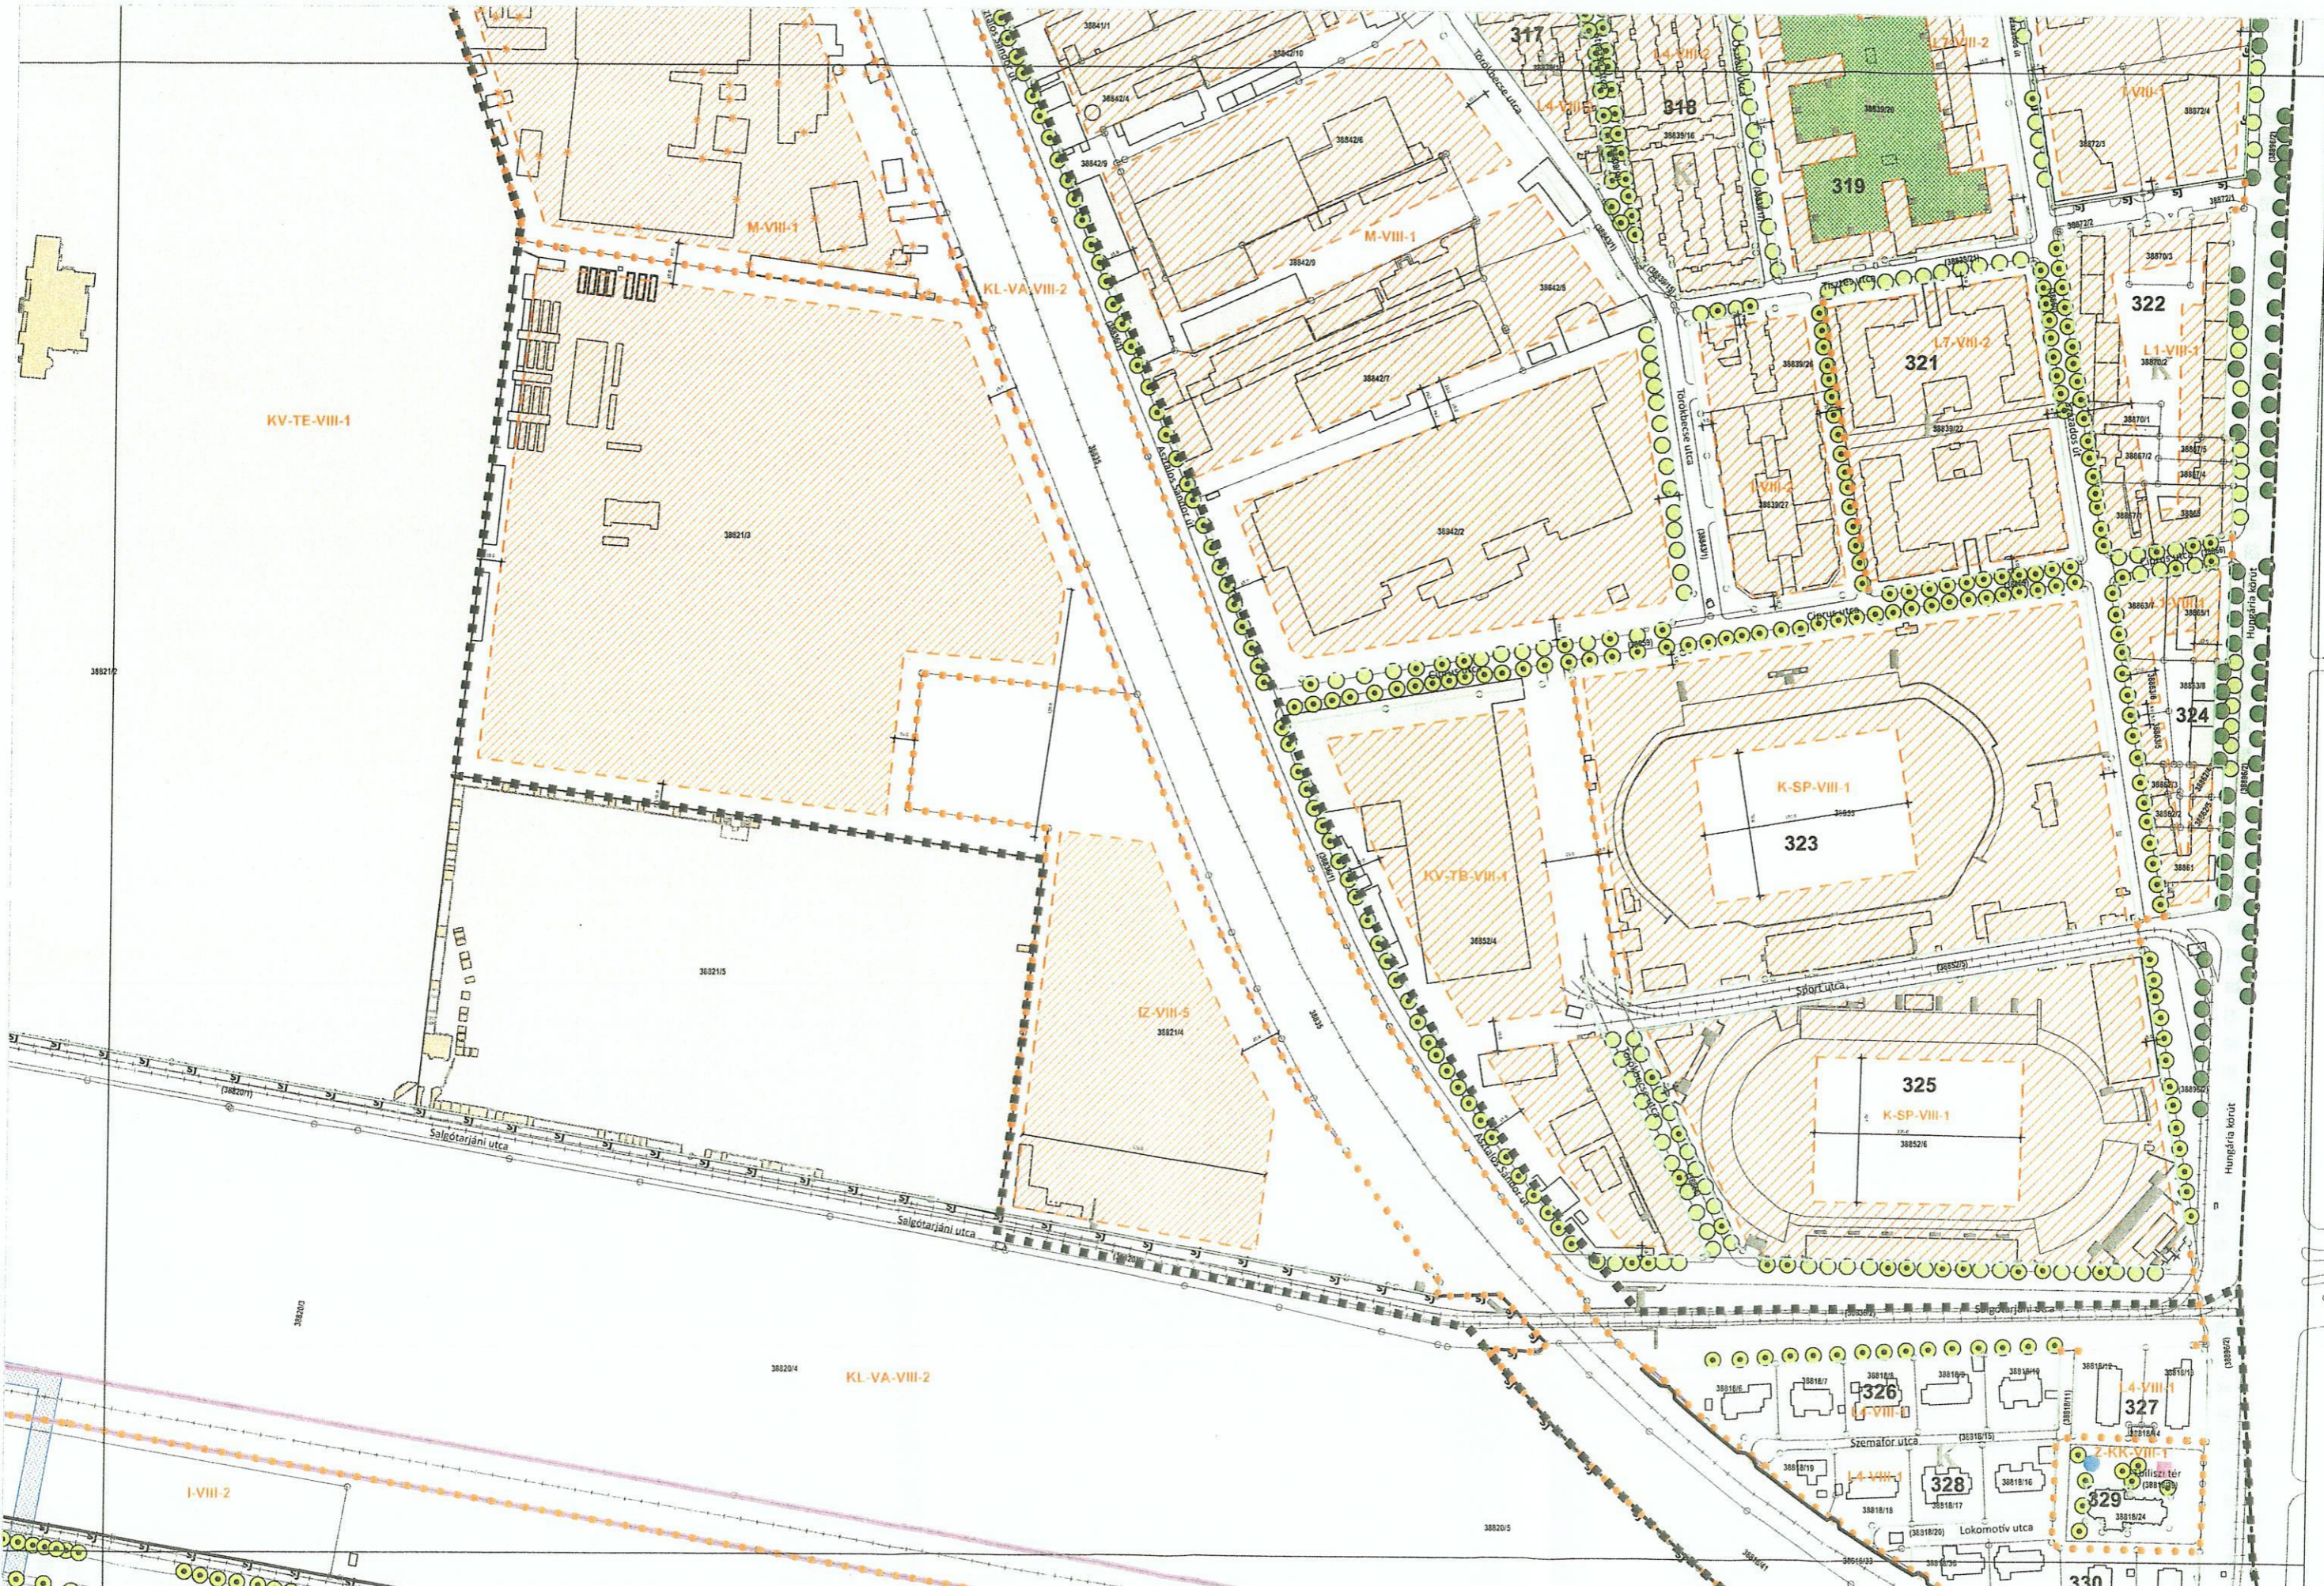

A Józsefvárosi Kerületi Építési Szabályzatáról (JÓKÉSZ) szóló 66/2007. (XII.12.) önkormányzati rendelet módosításáról szóló .../2019 (...) sz. rendelet 3. melléklete

Az alaptérkép az állami alapadatok felhasználásával készült. A szabályozási terv csak a hatályos Józsefvárosi Kerületi Építési Szabályzattal (JÓKÉSZ) együtt érvényes.

A tervmódosítást készítette:

URBANITÁS
Tervező és Tanácsadó Kft.

Vezető tervező:
Berényi Mária (TT 01-6112)

Közlegkedés tervező:
Rhorer Ádám (01-3157)

Tervező:
Beleznai Teodóra


Közmu tervező:
Hanczár Zsoltné (01-2418)

Zöldfelületek és Környezetvédelem:
Tóthné Pocsok Katalin (01-5084)

A tervet készítette:

Megbízó: Budapest Főváros VIII. kerület Önkormányzata
Tervező: Pro Arch Építész Stúdió, BP 1085 József krt. 36., tel: +36209605041
Felelős tervező: R. Takács Eszter vez. telephelytervező TT1 01-2883/01

Budapest VIII. kerület JÓKÉSZ módosítás 2019.
11. sz. szelvény módosítás

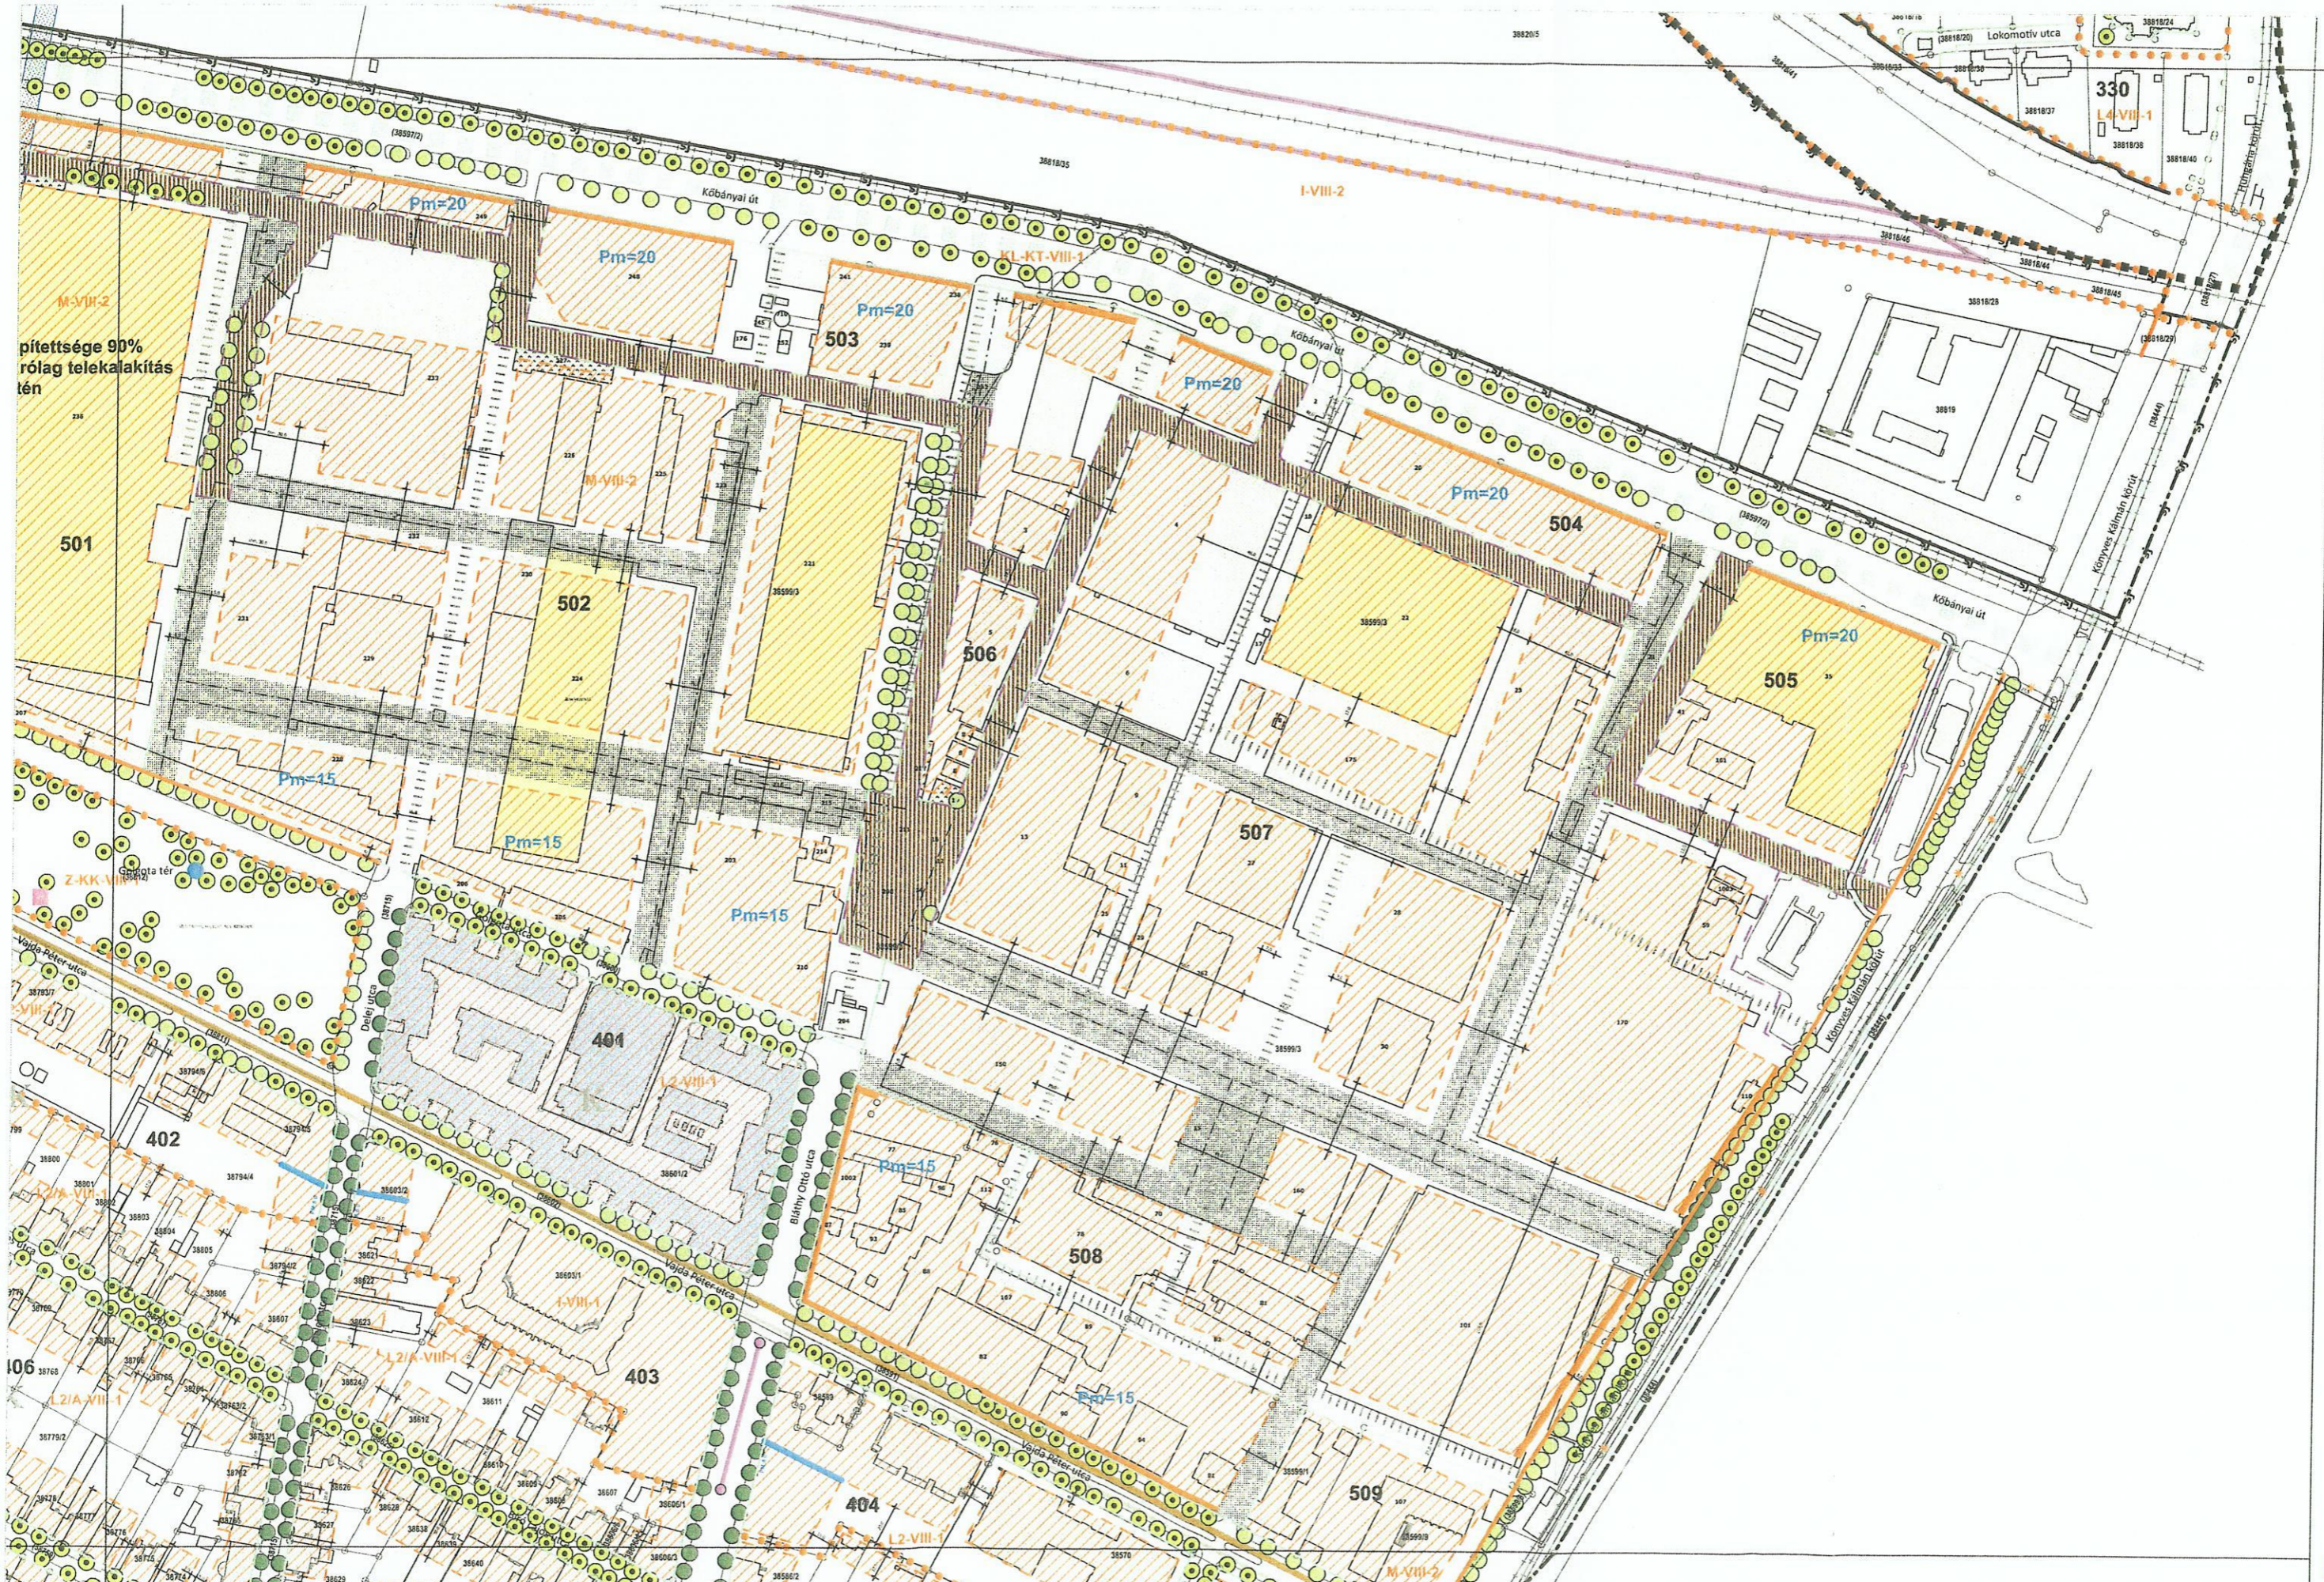

Módosítással érintett terület határa
Tervezett zajvédőfal nyomvonala

A Józsefvárosi Kerületi Építési Szabályzatáról (JÓKÉSZ) szóló 66/2007. (XII.12.) önkormányzati rendelet módosításáról szóló .../2019 (...) sz. rendelet¹ melléklete
Az alaplétkép az állami alapadatok felhasználásával készült. A szabályozási terv csak a hatályos Józsefvárosi Kerületi Építési Szabályzattal (JÓKÉSZ) együtt érvényes.

A tervmódosítást készítette:
URBANITÁS
Tervező és Tanácsadó Kft.

Vezető tervező:
Berényi Mária (TT 01-6112)
Tervező:
Beleznai Teodóra

Közlekedés tervező:
Rhorer Ádám (01-3157)
Közmű tervező:
Hanczár Zsoltné (01-2418)

Zöldfelületek és Környezetvédelem:
Tóthné Pocsok Katalin (01-5086)

A tervet készítette:
Mégbízó: Budapest Főváros VIII. kerület Önkormányzata
Tervező: Pro Arch Építész Stúdió, BP 1085 József krt. 36., tel: +36209605041
Felelős tervező: R. Takács Eszter vez. településtervező TT1 01-2883/01

Budapest VIII. kerület JÓKÉSZ módosítás 2019.
11. sz. szelvény módosítás