

MEGBÍZÓ: <b>BATTONYA VÁROS ÖNKORMÁNYZATA 5830 Battonya, Fő utca 91 sz.</b>				
TERV: <b>BATTONYA VÁROS TELEPÜLÉSRENDEZÉSI ESZKÖZTÍ MÓDOSÍTÁSA</b>				
TERVFORMA: <b>TELEPÜLÉSZERKEZETI TERV</b>				
IKTATÓSZÁM: 33/2016.	TERVSZÁM: TSZ33/9/2016.	MÉRETARÁNY: M=1:4 000	KÉSZÜLT: 2017.06.	RAJZSZÁM: SZE 1/1-1/2 m
SZAKÁGI VEZETŐ TERVEZŐ: Kmettykő János településmérnök 5600 Békéscsaba, Szőlő út 105/4. Ért 04-0688 TR 04-0688		RAJZ: <b>BELTERÜLET TELEPÜLÉSZERKEZETI TERV MÓDOSÍTÁS</b>		
ÜGYVEZETŐ: Nagy József közlekedéscsoport 5650 Mezőberény, Liget út 1/A. III/32. K1d-1 (Ttk)		ELLENŐRIZTE: MÉRLET: 594x650		
TELEPÜLÉSTERVEZŐ MUNKATÁRS, RAJZOLTA: Benkő Nikolett		KÉSZÍTETTE: <b>NAGY ÉS TÁRSAI BT. 5650 MEZŐBERÉNY, Fő út 7 sz. Tel.:66/554-730</b>		
Készült az állami alapadatok felhasználásával Békés Megyei Kormányhivatal Mezőkovácsházi Járási Hivatal az alábbiakban felsorolt e-hiteles térképmásolatainak felhasználásával: Megrendelés dátuma: 2016.06.07. Megrendelés számok: 7/332/2016, 7/333/2016, 7/334/2016, 7/336/2016 Térképszámok: 09808120002016, 09808150002016, 09807930002016, 09807940002016				

A TESZK módosításához felhasznált hatályos településrendezési tervet Battonya Város Önkormányzata szolgáltatta a tervező részére.

Battonya Város Önkormányzatának  
...../2017.(.....) határozatának



melléklete

PH

Battonya, 2017. ....

.....  
Marjai János  
polgármester

.....  
Varga István  
jegyző

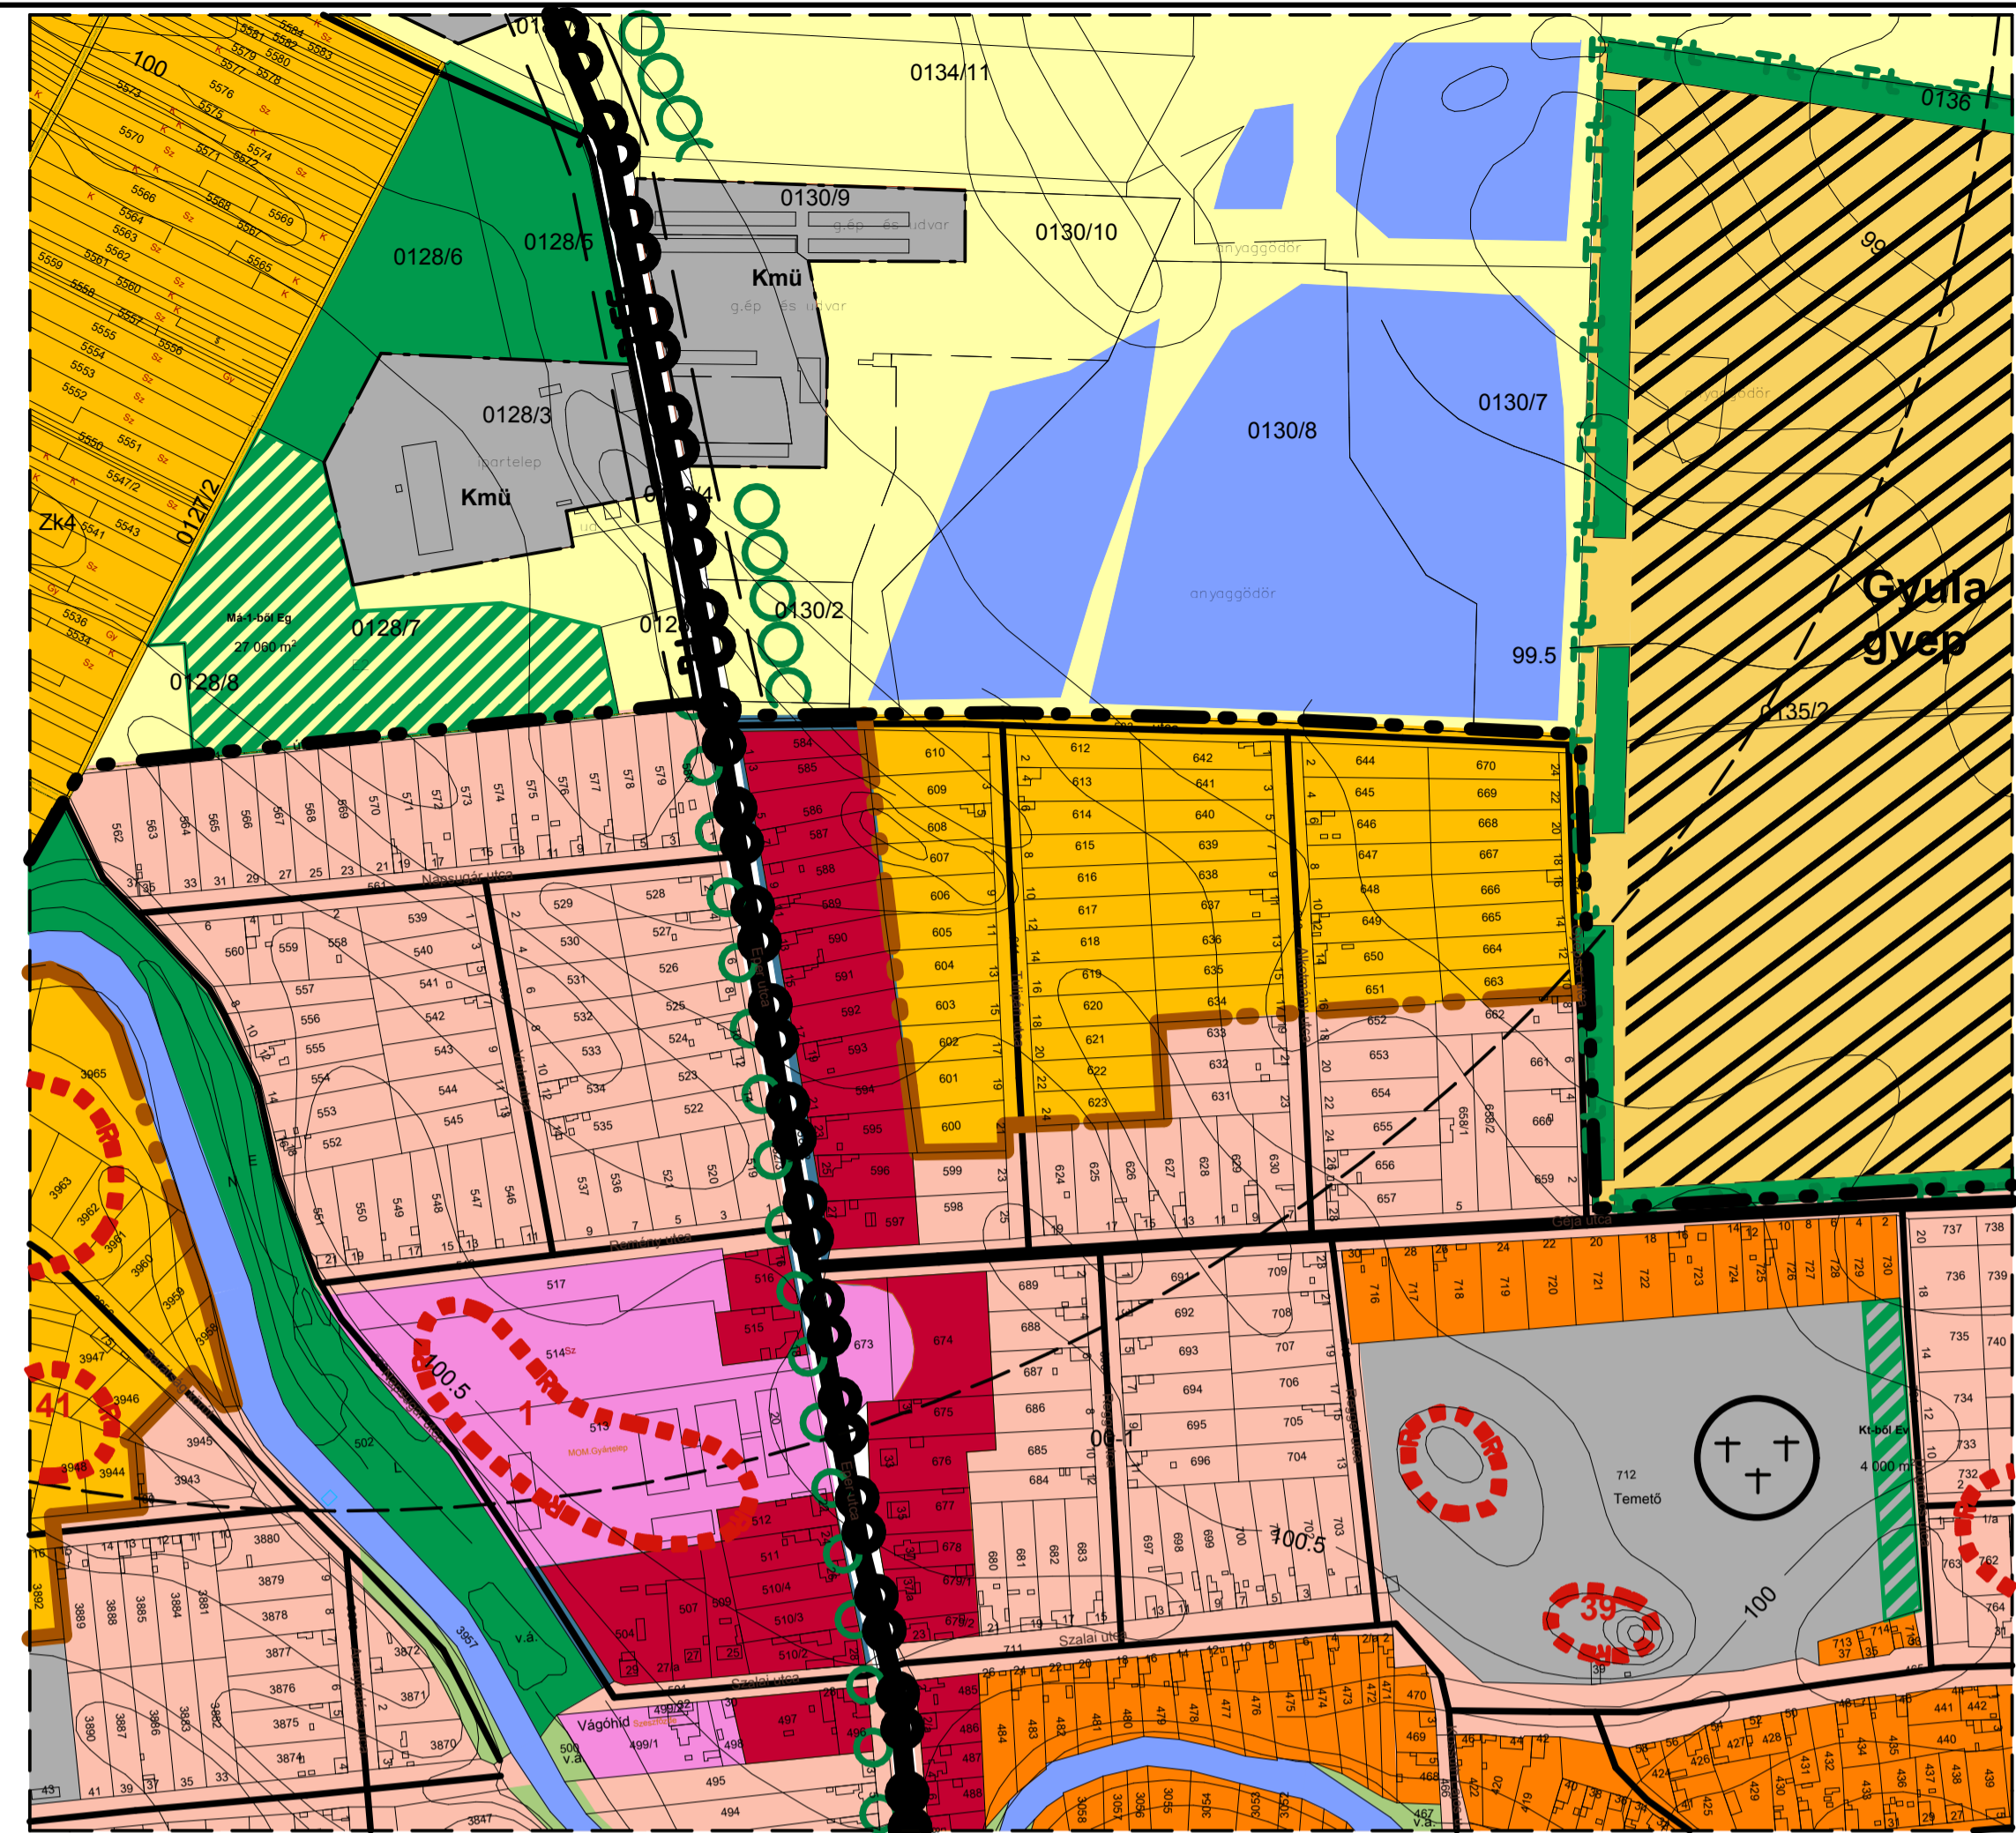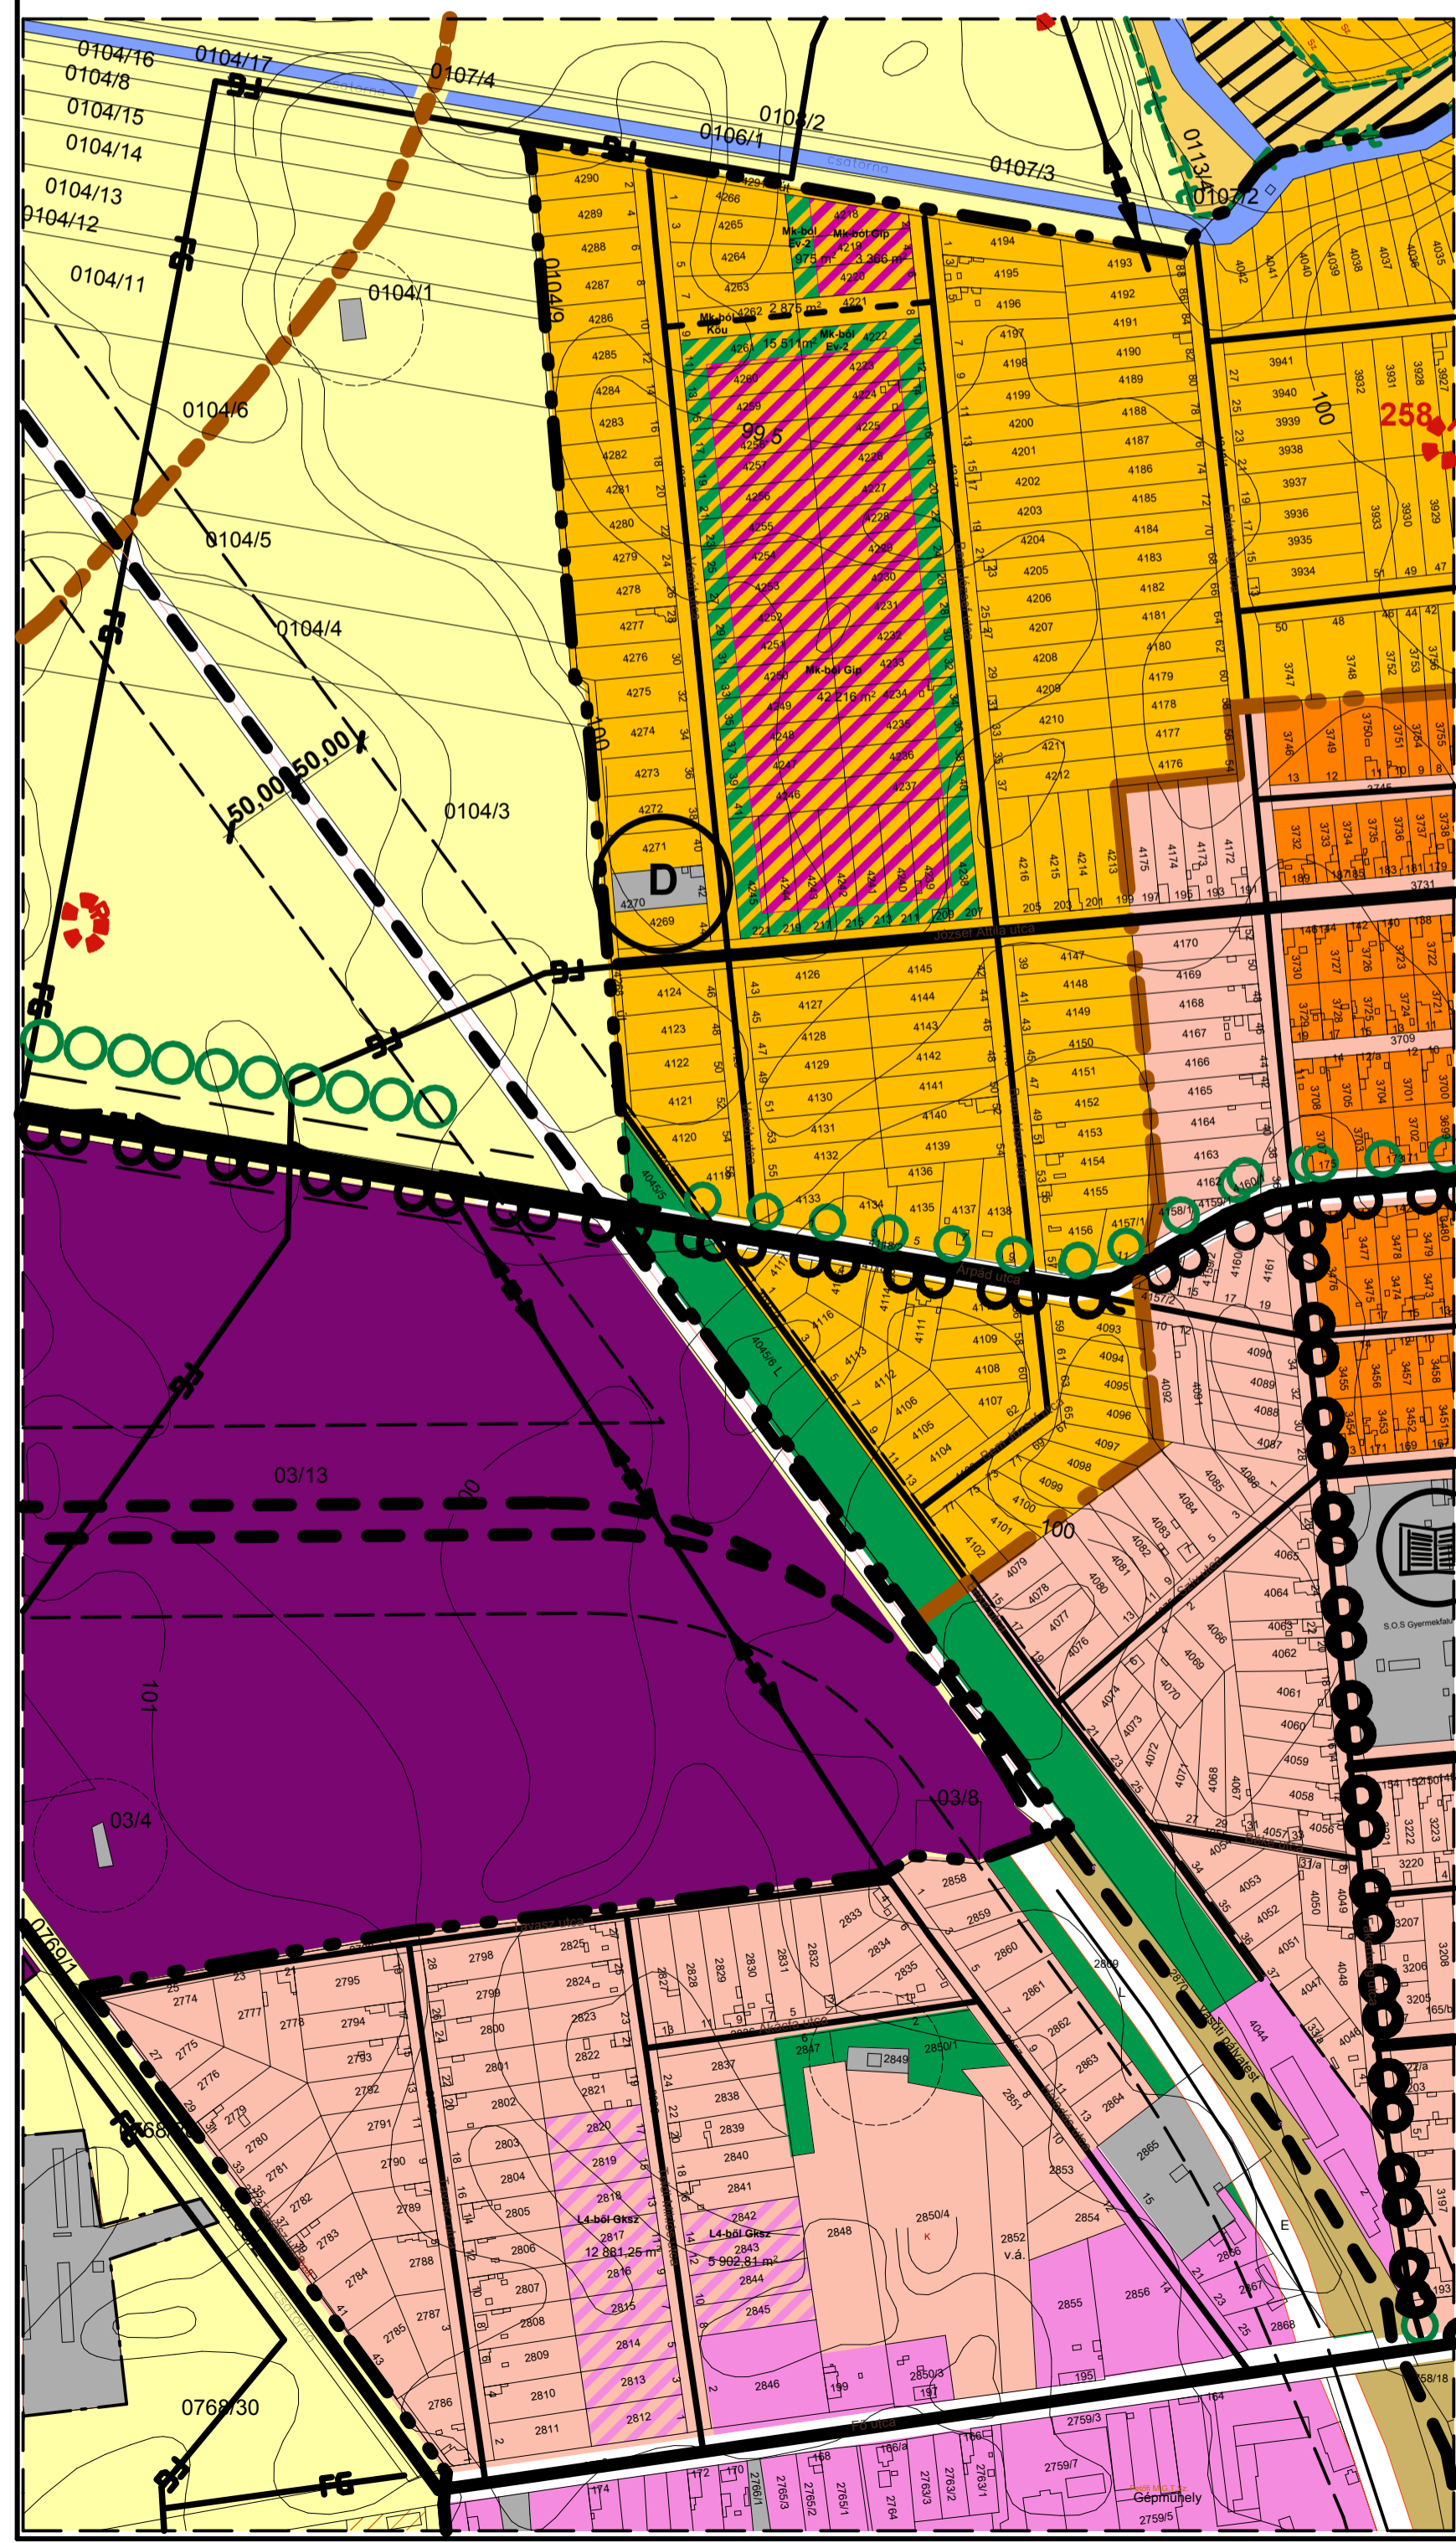

### JELMAGYARÁZAT

- |  |   |  |  |  |  |
|--|---|--|--|--|--|
|  | meglévő belterület határa   |  | tervezett országos főút  |  | kunhalmok látványvédelmi övezete (100 m)           |
|  | tervezett belterület határa   |  | országos mellékút  |  | komplex tájrehabilitációs terv készítése szükséges |
|  | beépítésre szánt terület határa   |  | tervezett országos mellékút  |  | védőtávolság                                       |
|  | kisvárosias lakóterület (sz.m.: 1,2)  |  | gyűjtőút   |  | közüterületrendezési terv készítő                  |
|  | kertvárosias lakóterület (sz.m.: 0,5)                                       |  | tervezett kiszolgáló út  |  | igazgatási   |
|  | falusias lakóterület (sz.m.: 0,3)   |  | kiszolgáló út  |  | oktatási   |
|  | településközpont vegyes terület (sz.m.: 1,2)                                |  | országos utak védőtávolsága  |  | művelődési   |
|  | kereskedelmi-szolgáltató gazdasági terület (sz.m.: 1,0)                     |  | kötőpályás közlekedési terület   |  | egyházi  |
|  | tervezett kereskedelmi-szolgáltató gazdasági terület (sz.m.: 1,0)           |  | elektromos légvezeték  |  | kereskedelmi                                       |
|  | ipari gazdasági terület (sz.m.: 1,0)  |  | földgázvezeték   |  | sport  |
|  | tervezett ipari gazdasági terület (sz.m.: 1,0)                              |  | MOL vezeték  |  | egészségügyi                                       |
|  | Kmü különleges terület - mezőgazdasági üzemi terület                        |  | kerékpárút   |  | temető   |
|  | zöldterület   |  | régészeti terület határa   |  | buszpályaudvar                                     |
|  | korlátozott funkciójú mezőgazdasági terület                                 |  | műemlék  |  | hidroglóbusz                                       |
|  | általános mezőgazdasági terület   |  | KMNP törzsterülete - fokozottan védett terület<br>Kistompai lószuszartat     |  | parkoló férőhelyek számával                        |
|  | kertes mezőgazdasági terület  |  | ex lege védett terület - kunhalmok   |  | közüti hid   |
|  | tanyaudvar felújítására, visszaállítására kijelölt<br>mezőgazdasági terület |  | helyi jelentőségű természetvédelmi terület -<br>Pécskál gyepek               |  | NATURA 2000 terület                                |
|  | erdőterület   |  | helyi jelentőségű természetvédelmi terület -<br>természeti emlékek (tölgyfa) |  | szerkezeti jelentőségű fasor                       |
|  | tervezett erdőterület   |  | természeti emlékekben gazdag terület -<br>természeti terület                 |  | belterületi szerkezeti jelentőségű fasor           |
|  | vízfelületek  |  | NATURA 2000 terület  |  | kötőpályás közlekedési terület                     |