



I.melléklet a/2018. (.....) önkormányzati rendelethez.

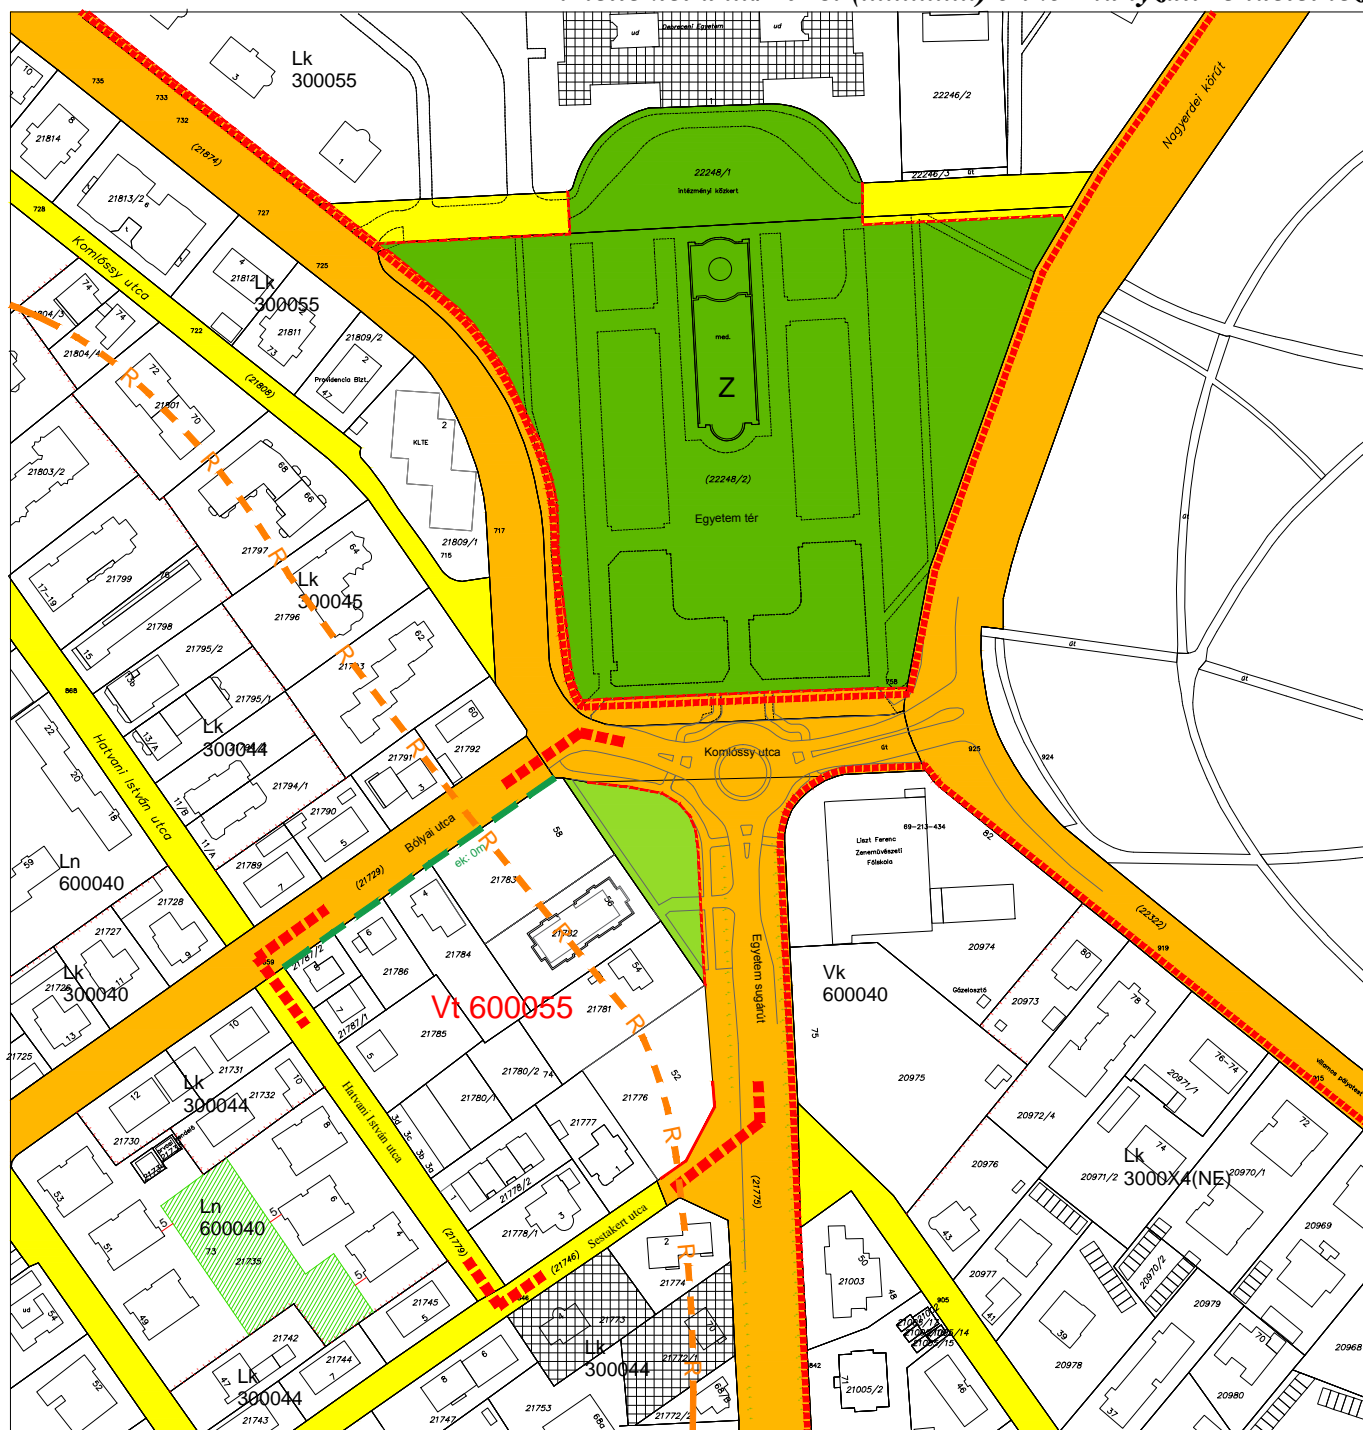

Készült az állami alapadatok felhasználásával!

Törzsszám: FI-5/2016.

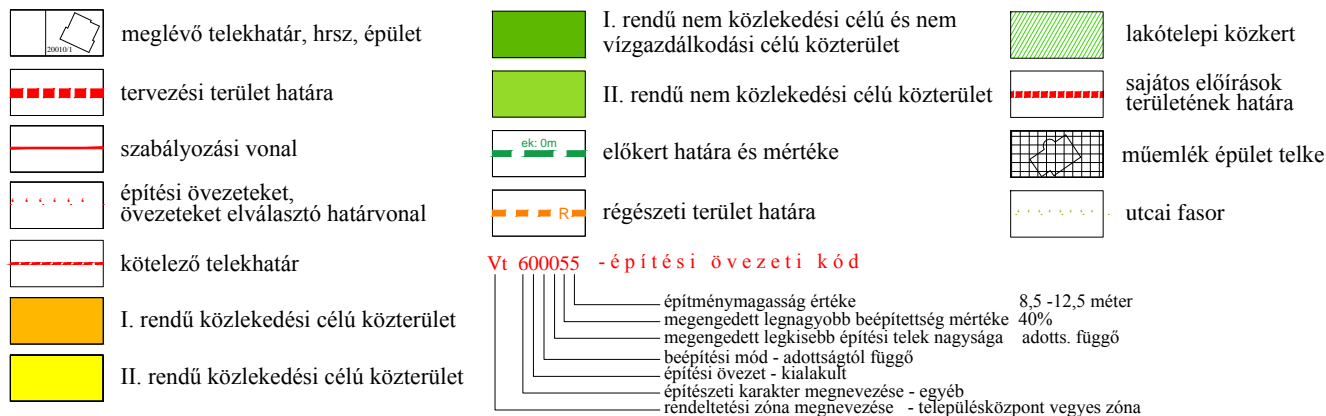

Debrecen, 19.vrk. Bolyai út - Komlóssy u. - Egyetem sgt. - Sestakert u. - Hatvani István u. által határolt terület szabályozási terve M=1:2500

TR/sz