


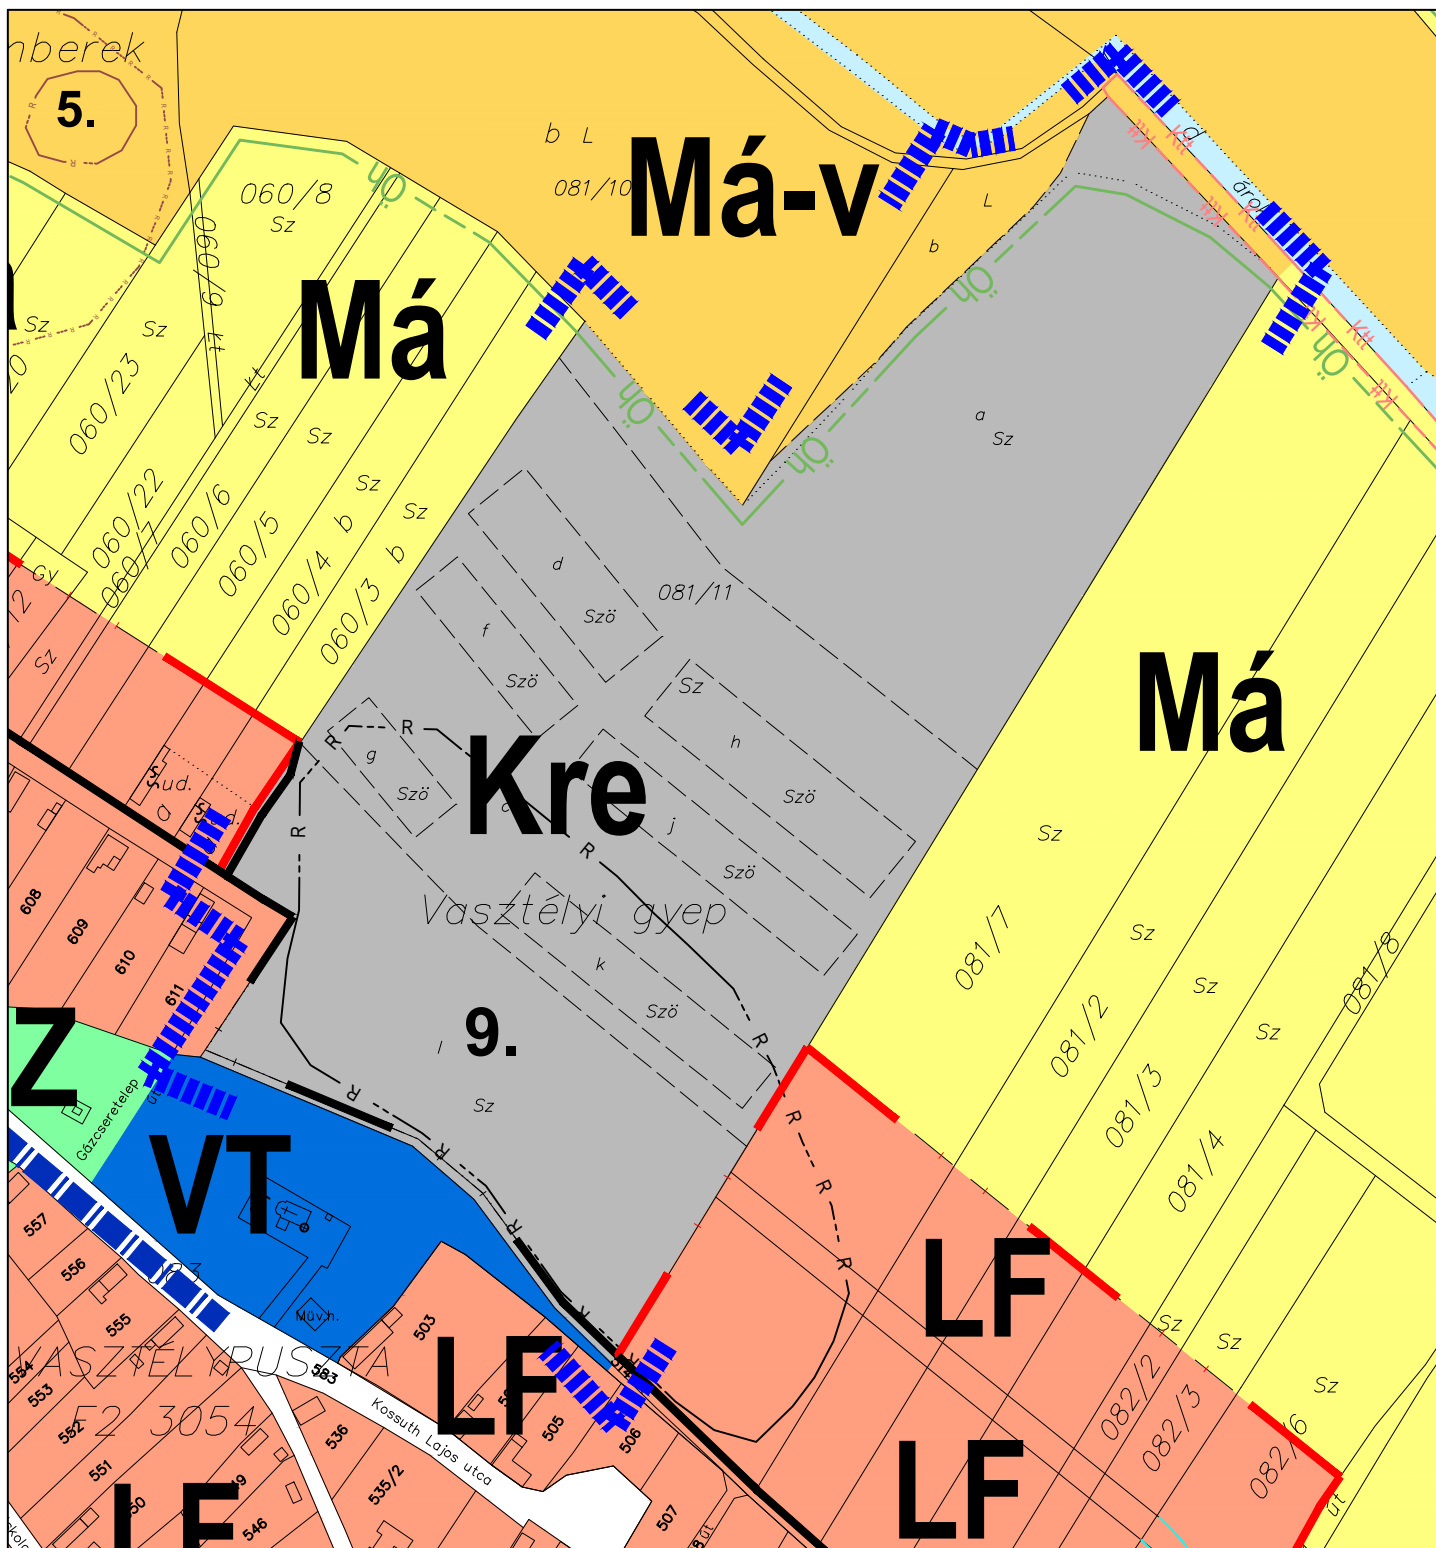

Jelmagyarázat



módosítás tervezési területe



Kre Különleges terület - rekreáció



Készült az állami alapadatok felhasználásával az Önkormányzat adatszolgáltatása alapján

 Z.É. Műhely Tervező és Tanácsadó Kft. Tel: +36-20-397-06-10 +36-70-943-62-46 E-mail: ze.muhely@gmail.com	Munka megnevezése: Csabdi Község Településrendezési eszközeinek módosítása	Tervszám: /2020.	Tervezési szakasz: 314/2012. (XI. 8.) Korm rend. 42. § szerinti eljárás
	Rajz megnevezése: Településszerkezeti terv módosítása a 081/11 hrsz-ú ingatlanra vonatkozóan	Lépték: M=1: 4 000	TSZT/M/2
	Tervező: Czene Éva városrendezési vezető tervező TT1 12-0160	Környezetvédelem, tájrendezés: Tóthné Pocsok Katalin TK 01-5086, TT/IT 01-5086	
		Dátum: 2020. május hó	