


3. melléklet a 15/2019. (XI.28) önkormányzati rendelethez: SZ-M-3/2019. jelű tervlap



TÁRNOK NAGYKÖZSÉG
TELEPÜLÉSRENDEZÉSI ESZKÖZEINEK
MÓDOSÍTÁSA

MÓDOSÍTOTT SZABÁLYOZÁSI TERV
M=1:1000

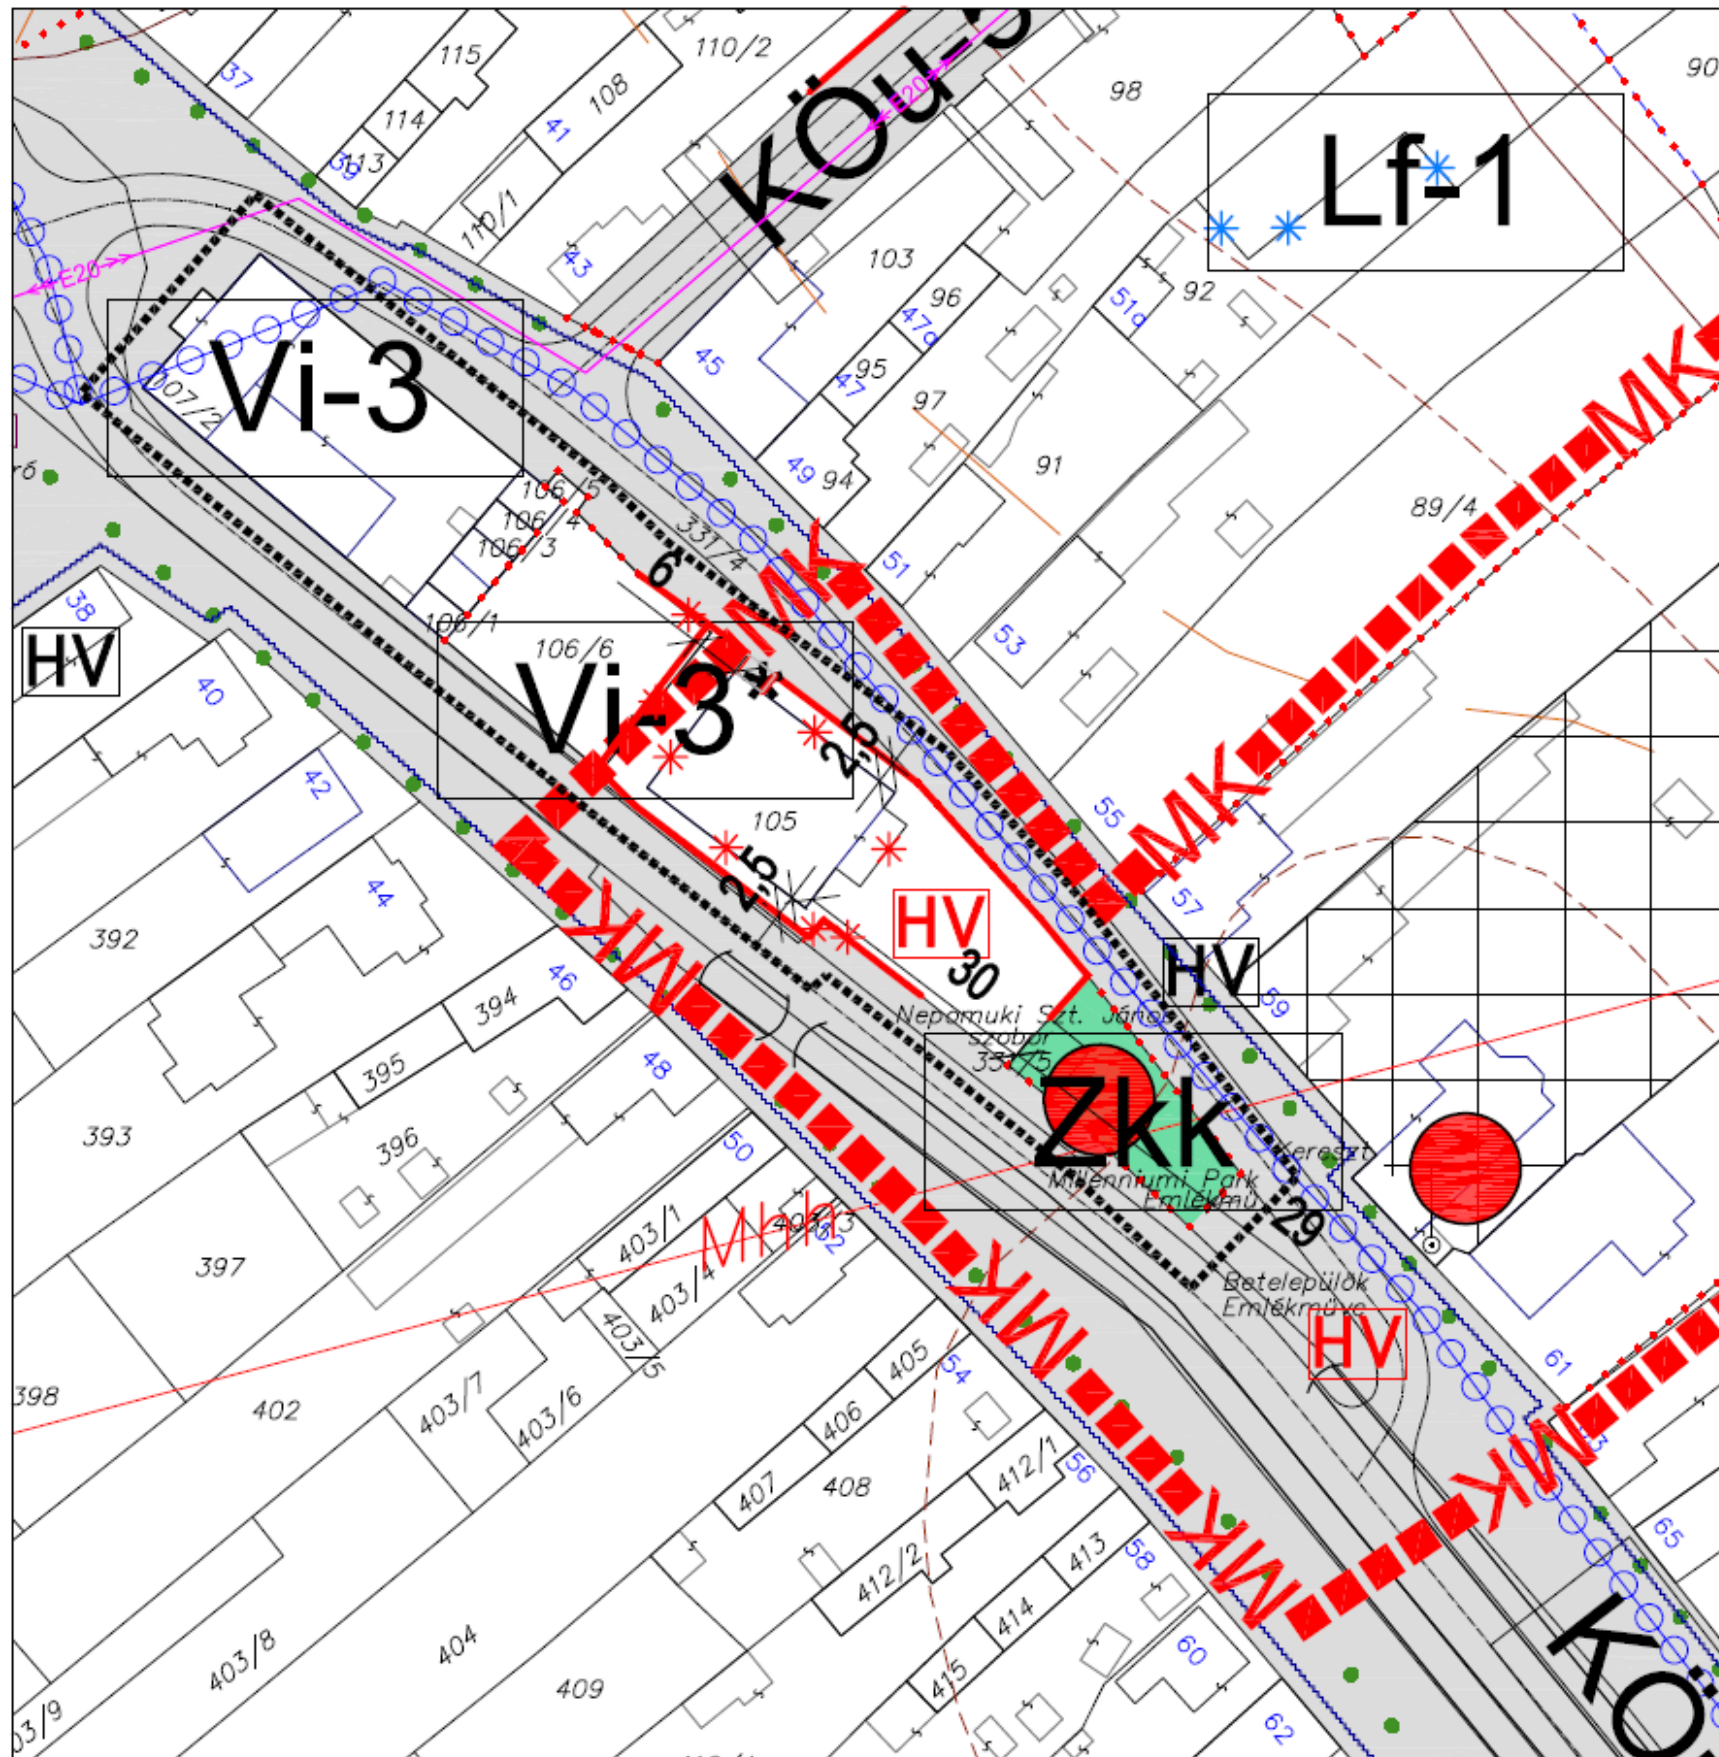

JELMAGYARÁZAT

- SZABÁLYOZÁSI VONAL
- ÉPÍTÉSI ÖVEZET, ÖVEZET HATÁRA
- ÉPÍTÉSI ÖVEZET, ÖVEZET JELE
- KÖTELEZŐ MEGSZÜNTETŐ JEL
- A MÓDOSÍTÁSSAL ÉRINTETT TERÜLET HATÁRA

A .../2019.(.....) ÖNKORMÁNYZATI
RENDELET ... SZ. MELLÉKLETE
A TERV CSAK A HELYI ÉPÍTÉSI SZABÁLYZATTAL EGYÜTT ÉRVÉNYES!
AZ ÁLLAMI INGATLANNYILVANTARTÁSI ALAPTERKEP FELHASZNÁLÁSAVAL
A SZABÁLYOZÁSI TARTALOMNAK MEGFELELŐ MÉRÉLTÁRANYBAN KÉSZÜLT.
A TERKEP KIZARÓLAG VÁROSRRENDEZÉSI CELOKRA ALKALMAS!

Megbízó: Tárnok Nagyközség Önkormányzat	
Tervező: REND - ENG - TERV ÉPÍTÉSZ IRODA	
2030 ÉRD, JÁNOS U. 15.	TEL./FAX: 06-23-367-693
TÁRNOK NAGYKÖZSÉG	
TELEPÜLÉSRENDEZÉSI ESZKÖZEINEK MÓDOSÍTÁSA, 2019.	
MÓDOSÍTOTT SZABÁLYOZÁSI TERV	
SZT-M-3/2019.	
Települérendezés: Dr. Gábor Zoltán T: 1-10-4231	Közlekedés: Környezetrendezés: Víz, Csatornázás: Gázellátás: Elektromos Hálózás: Régiók: