


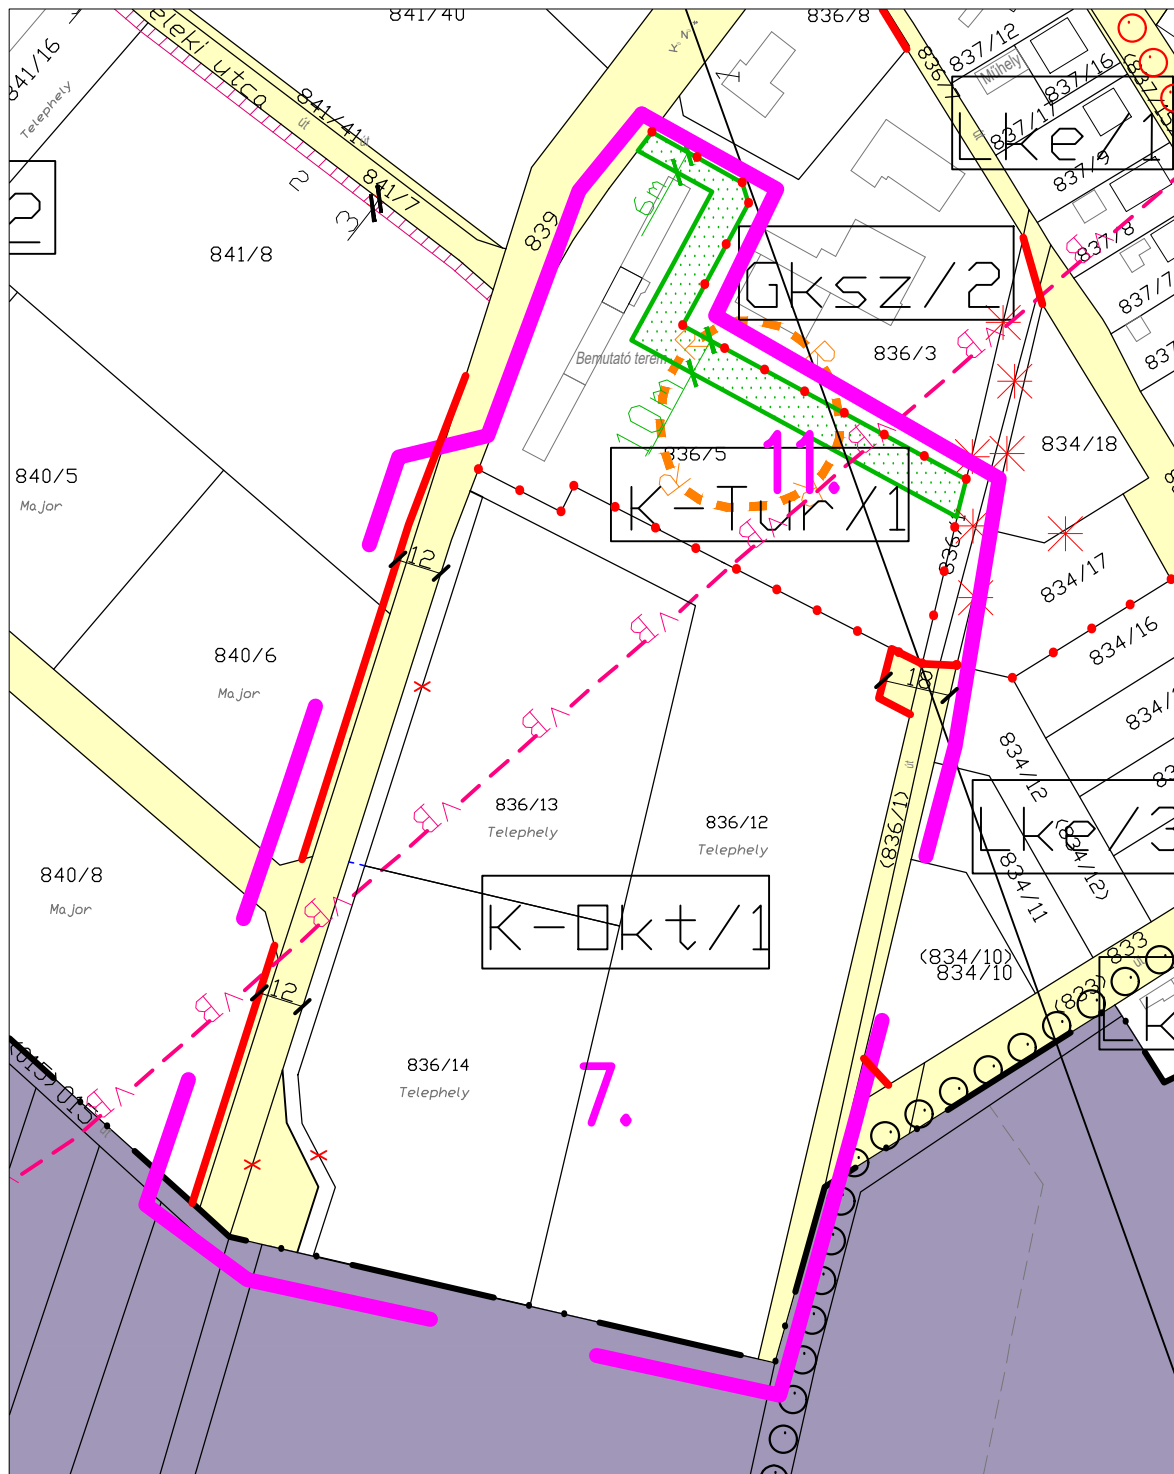

Jelmagyarázat

- más melléklettel szabályozott terület (SZT-2)
- közigazgatási terület határ
- telekhatár
- alrészlet határ
- belterületi határ
- tervezett belterületi határ
- szabályozási vonal
- méretezés (m)
- építési övezet, övezet határa
- a telek be nem építhető része
- kötelezően zöldfelületként kialakítandó terület
- megszüntető jel
- javasolt megszüntető jel
- javasolt telekhatár
- kötelező telekhatár

Művi értékvédelem

- műemlék, műemlék telke
- műemléki környezet határa
- régészeti lelőhely határa
- kiemelten védett régészeti lelőhely határa
- helyi egyedi védelem alatt álló építészeti érték

Építési övezetek, övezetek jelei

Beépítésre szánt területek építési övezetei

- kisvárosias lakóterület
- kertvárosias lakóterület
- településközpont vegyes terület
- intézményi vegyes terület
- kereskedelmi, szolgáltató gazdasági terület
- ipari, gazdasági terület
- területi különleges terület
- sport különleges terület
- turisztikai célú különleges terület
- oktatási célú különleges terület

Beépítésre nem szánt területek övezetei

- közúti közlekedési terület
- zöldterület
- védelmi erdő
- vízgazdálkodási terület

Egyéb szabályozási elemek

- gyalogút
- meglévő kerékpárút
- tervezett kerékpárút

Módosítással érintett terület

7.

MÓDOSÍTOTT TERV KIVÁGAT

Készült az állami alapadatok felhasználásával.

Megbízó:		m-BSZA-1 M=1:2000 2020.január 13.
Nemesvámos község Önkormányzata		
Munka megnevezése:		
Nemesvámos településrendezési terve		
Munkarész:		
Módosított Szabályozási Tervlap kivágat		
Településtervező:	Tervező:	
Cseh Edina okl. településmérnök	Planteus Kft. 8273 Monoszló, Fő út 23. tel.:06-87-469-209; E-mail: planteus@planteus.hu	
Munkatárs:	Felelős tervező:	
Németh Kristóf okl. tájépítész mérnök és természetvédelmi mérnök	Németh Ferenc okl. építésmérnök TT-1 19-0221 településrendezési vezető tervező	