


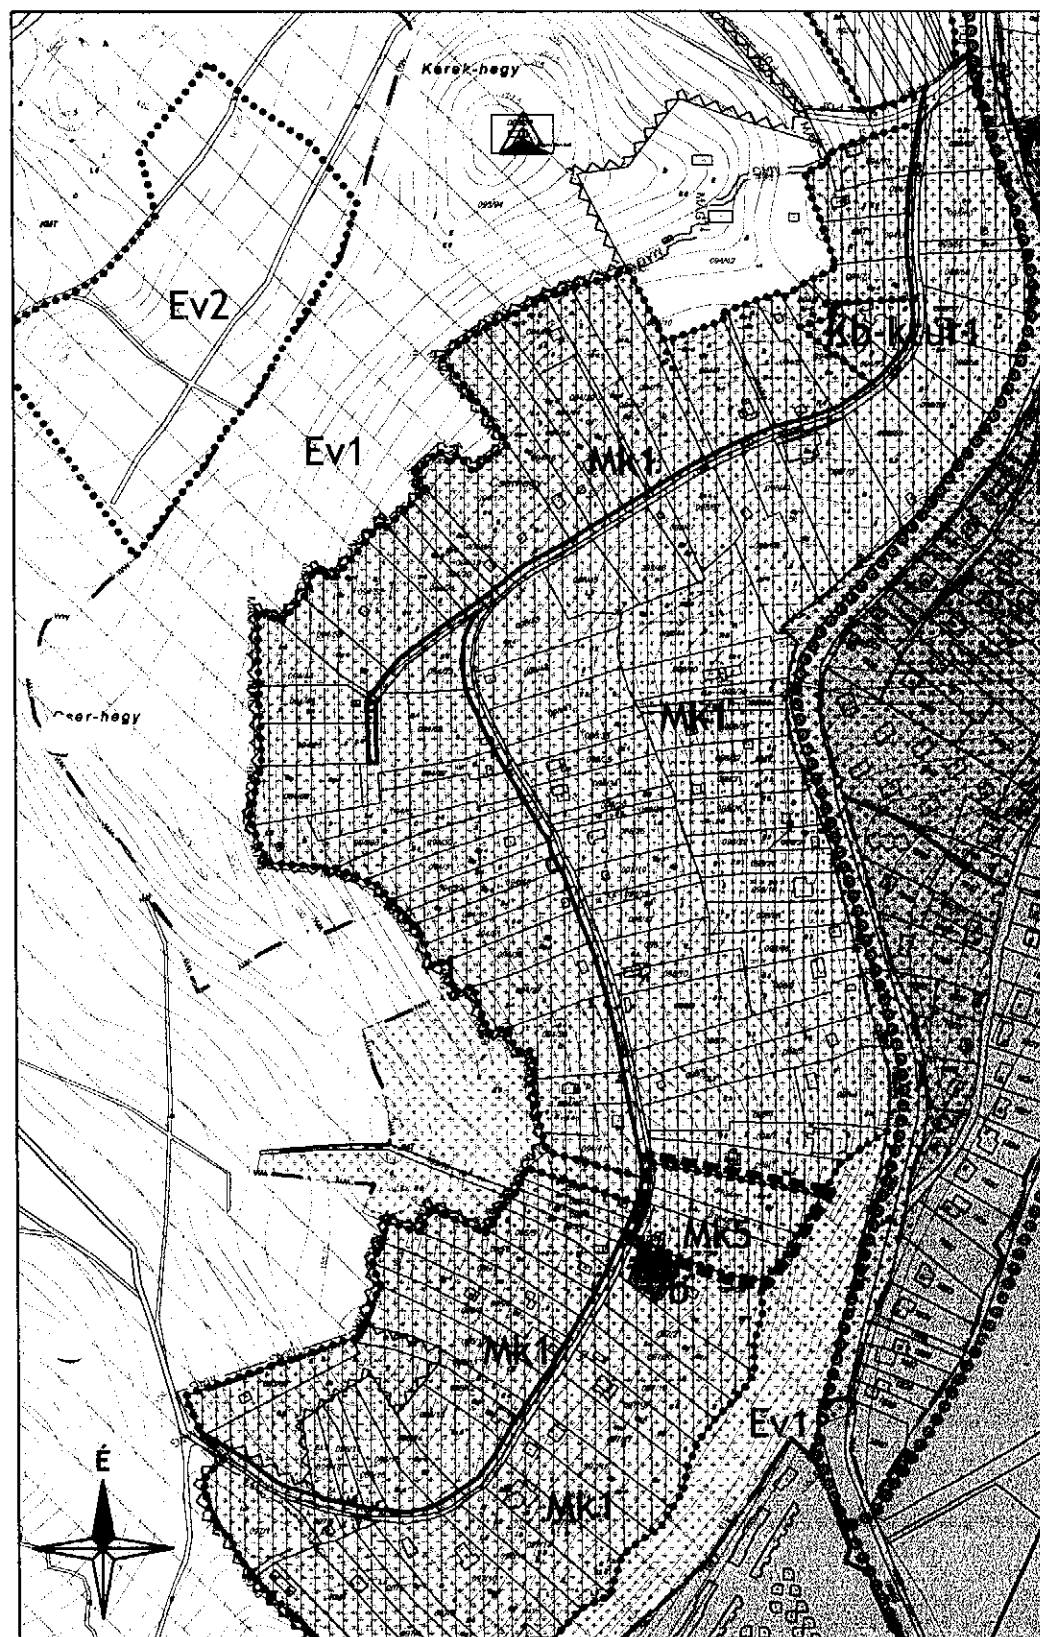

JELMAGYARÁZAT

KÖTELEZŐ SZABÁLYOZÁSI ELEMÉK VONALAS SZABÁLYOZÁSI ELEMÉK

- Módosítás területi hatálya
- Szabályozási vonal
- Övezethatár
- Belterület határa

TERÜLETI SZABÁLYOZÁSI ELEMÉK

- Közföldes és közműterület - Országos út területe
- Közföldes és közműterület - Helyi út területe
- Vízgyűjtőterület

EGYÉB SZABÁLYOZÁSI ELEMÉK

- Szabályozási szélesség
- Kötelező megszüntető jel

ÉPÍTÉSI ÖVEZETEK ÉS ÖVEZETEK

BEÉPÍTÉSRE NEM SZÁNT TERÜLETEK

- Ev Erdőterület - védelmi
- Ev Kertés mezőgazdasági terület
- Ev Vízgyűjtőterület - vízbázis

MÁS JOGSZABÁLY ÁLTAL ELRENDÉLT KÖTELEZŐ

SZABÁLYOZÁSI ELEMÉK

ÖRÖKSÉGVÉDELME

- Nyilvántartott régészeti lelőhely határa
- Műemléki környezet
- Műemlék és telke

TÁJ- ÉS TERMÉSZETVÉDELME

- Európa diploma terület határa
- NATURA 2000 terület
- Fokozottan védett terület határa
- Országos ökológiai hálózat magterület határa
- Országos ökológiai hálózat - puffertérület határa
- Térségi jelentőségű tájképvédelmi terület határa

EGYÉB

- Védőtávolság
- Felszínmozgás veszélyes terület határa

TÁJÉKOZTATÓ SZABÁLYOZÁSI ELEMÉK

ÖRÖKSÉGVÉDELME

- Helyi védelemre tervezett műtárgy

TOVÁBBI ELEMÉK

KÖZLEKEDÉS

- Meglévő kerékpárút
- Tervezett kerékpárút nyomvonala
- Kijelölt kerékpáros nyomvonal
- Gyalogút
- Parkoló

KÖZMŰ, HÍRKÖZLÉS

- Antenna, átvíró torony
- Szennyvíztisztító

EGYÉB

- Szőlőterület I. osztályú terület
- Vízterületnek kitett terület övezete
- Földtani veszélyforrás terület III. kategória
- Földtani veszélyforrás terület II. kategória

- Nádas
- Geodéziailag nem bemért, meglévő épület
- Alaptérképen nem szereplő lebontott épület
- A szírkével kitakart rész csak tájékoztató jellegű

VÖLGYZUGOLY MŰHELY KFT.
2083 Solymár, Bimbó u. 20.

Tel: 06-1-439-0440
www.vzm.hu vzm@vzm.hu



Településrendezés Ferik Tünde, vezető településrendező
tervező T/11 13-1259
Káthelyi Márton, okl. tájépítésmérnök

Tájrendezés, zöldfelület, környezetvédelem Káthelyi Márton, okl. tájépítésmérnök
TK 01-5282

Közföld Macsinka Klára, közföldésszépmérnök
13-1017 (Mobil City Bt.)

TITANY

**TELEPÜLÉSRENDÉZÉSI ESZKÖZÖK MÓDOSÍTÁSA
JÓVÁHAGYÁSRA ELŐKÉSZÍTETT DOKUMENTÁCIÓ
SZABÁLYOZÁSI TERV MÓDOSÍTÁSA (SZT-5M2)**

1. MELLÉKLET
M=1:5 000

2018. január

VZM 1208M/13

Titany TRT
Mod2_zara_Csai_180104.dwg

1. melléklet a 1/2018. (II. 13.) önkormányzat

A módosítás területi hatálya az előző szabályozás módosítását nem érintő területi vonatkozású

A tervezési terület