


A SZABÁLYOZÁSI TERV 2020. ÉVI M-1 JELŰ MÓDOSÍTÁSA:

A Szabályozási Terven szereplő 25. számú országos főútvonal szabályozási vonalának felülvizsgálata a város közigazgatási területén a főút rekonstrukciós terveinek alapján megadott kisajátítási nyomvonal szerint.

A módosítással érintett terület lehatárolása:


A Szabályozási Terven elsőrendű közlekedési célú közterületként jelölt országos másodrendű főútvonal, és a hozzá csatlakozó területfelhasználási egységek.

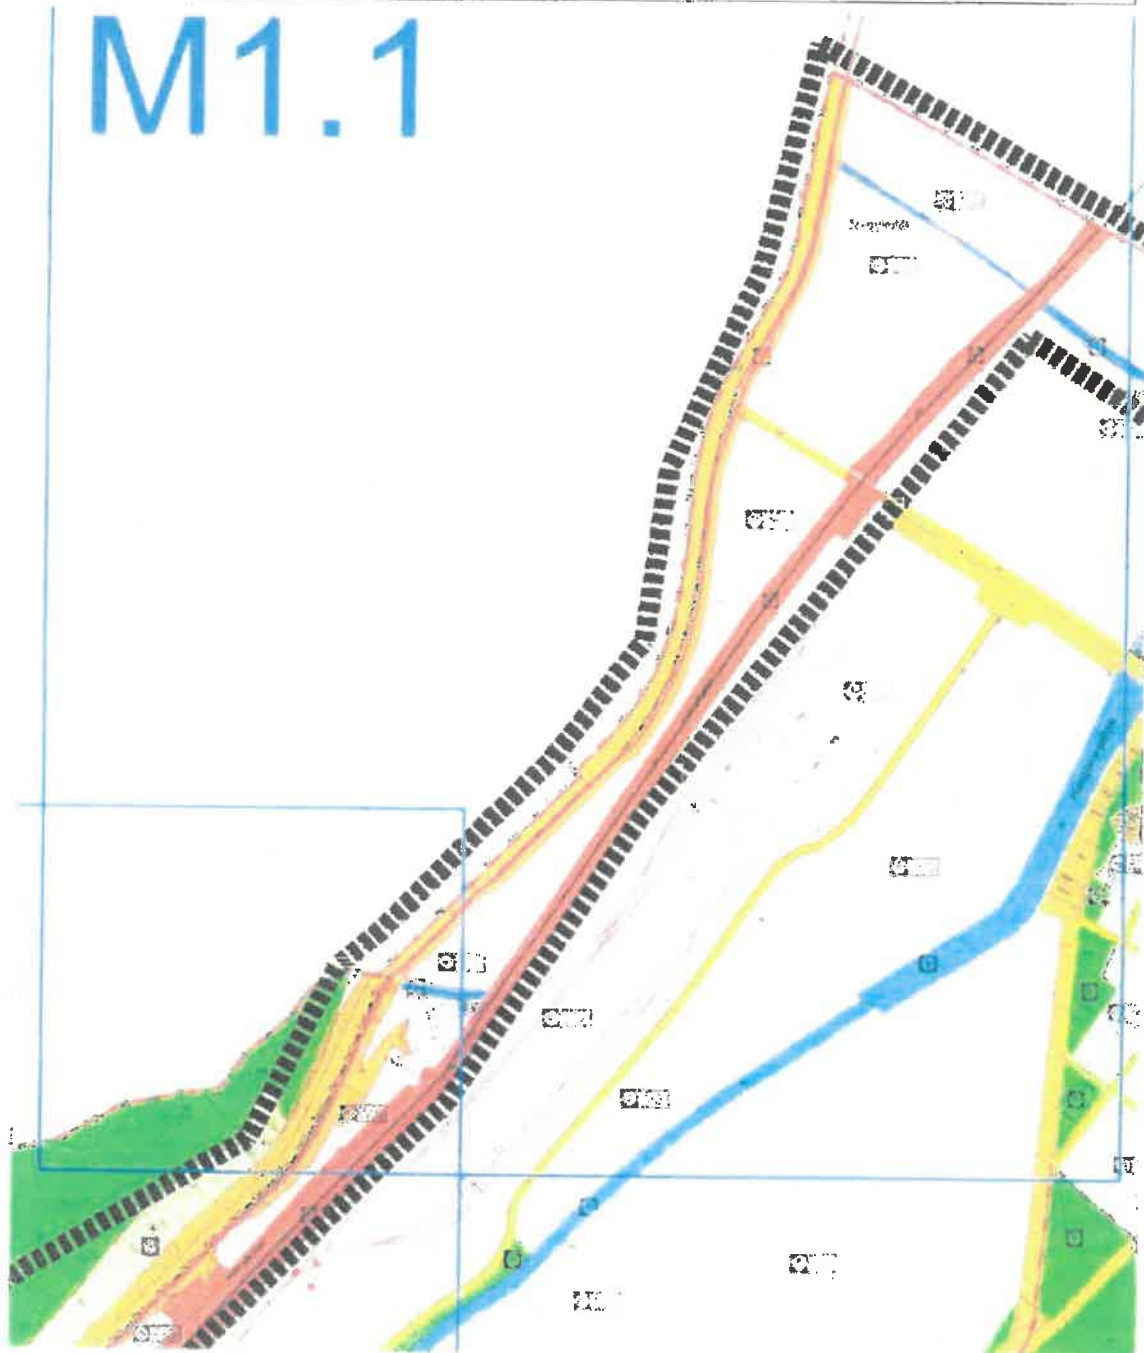






5. KIS-TÓ MELLETTI FORRÁS


M1.2

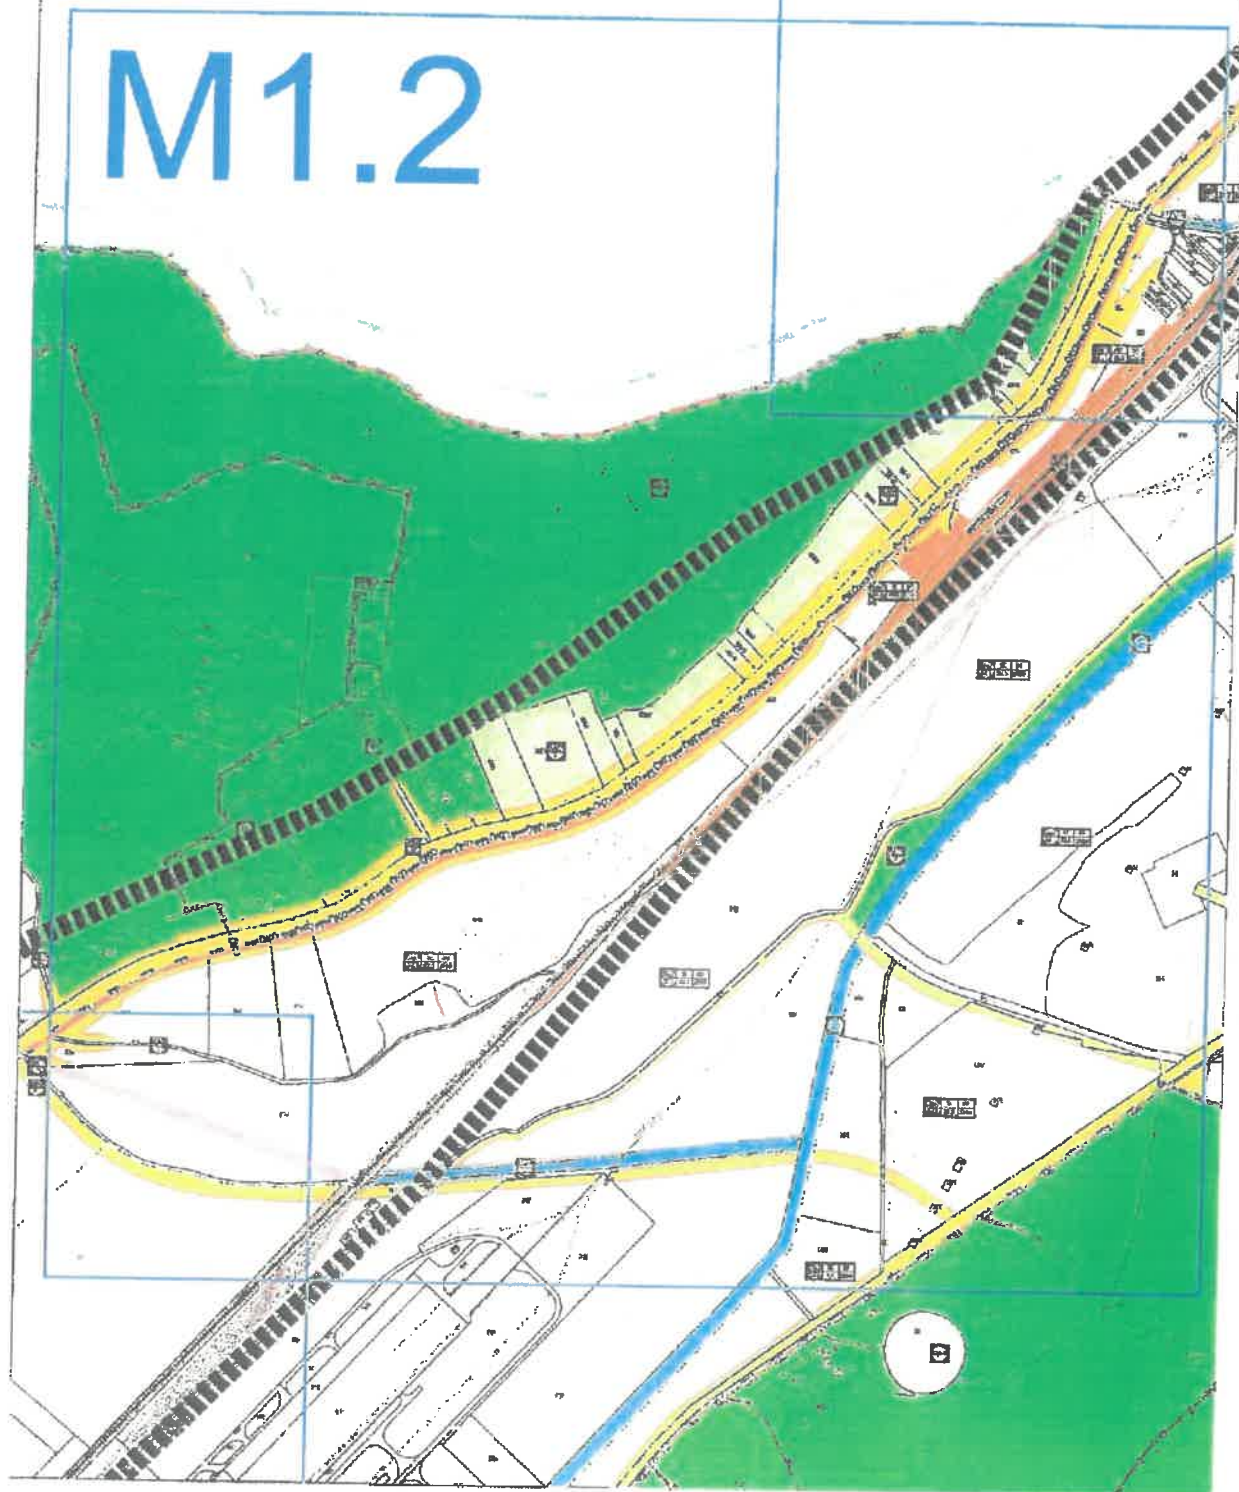


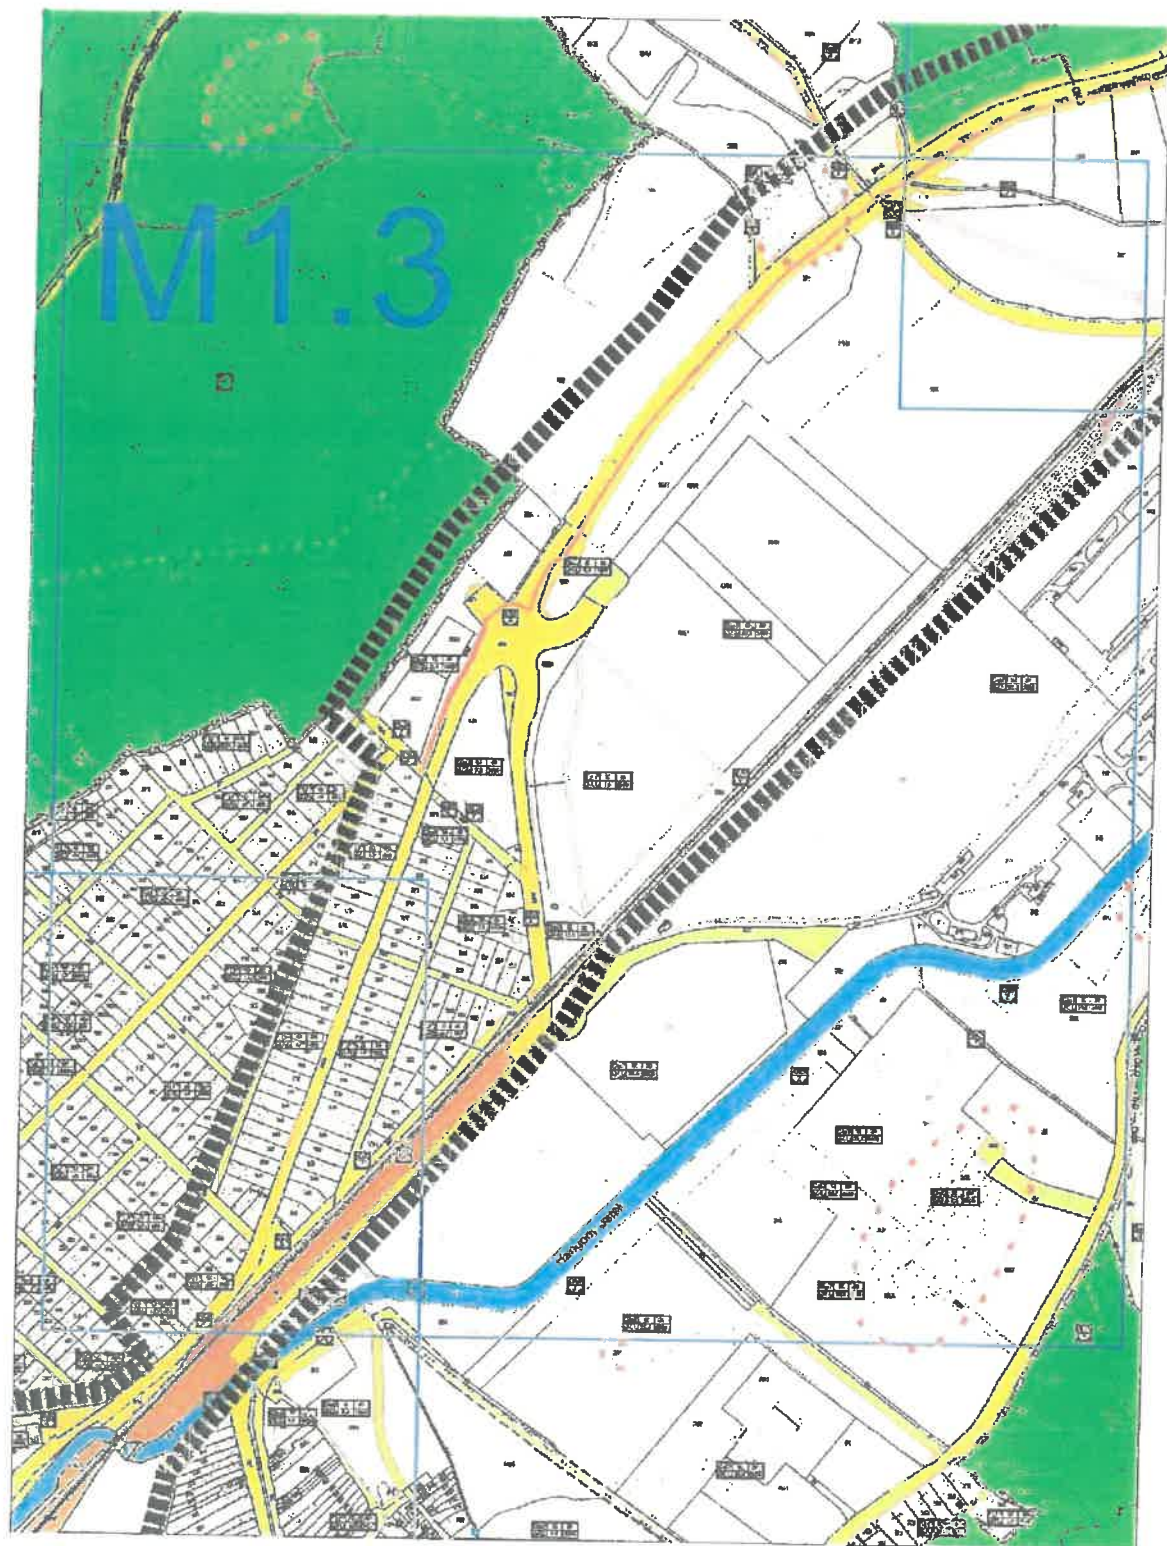


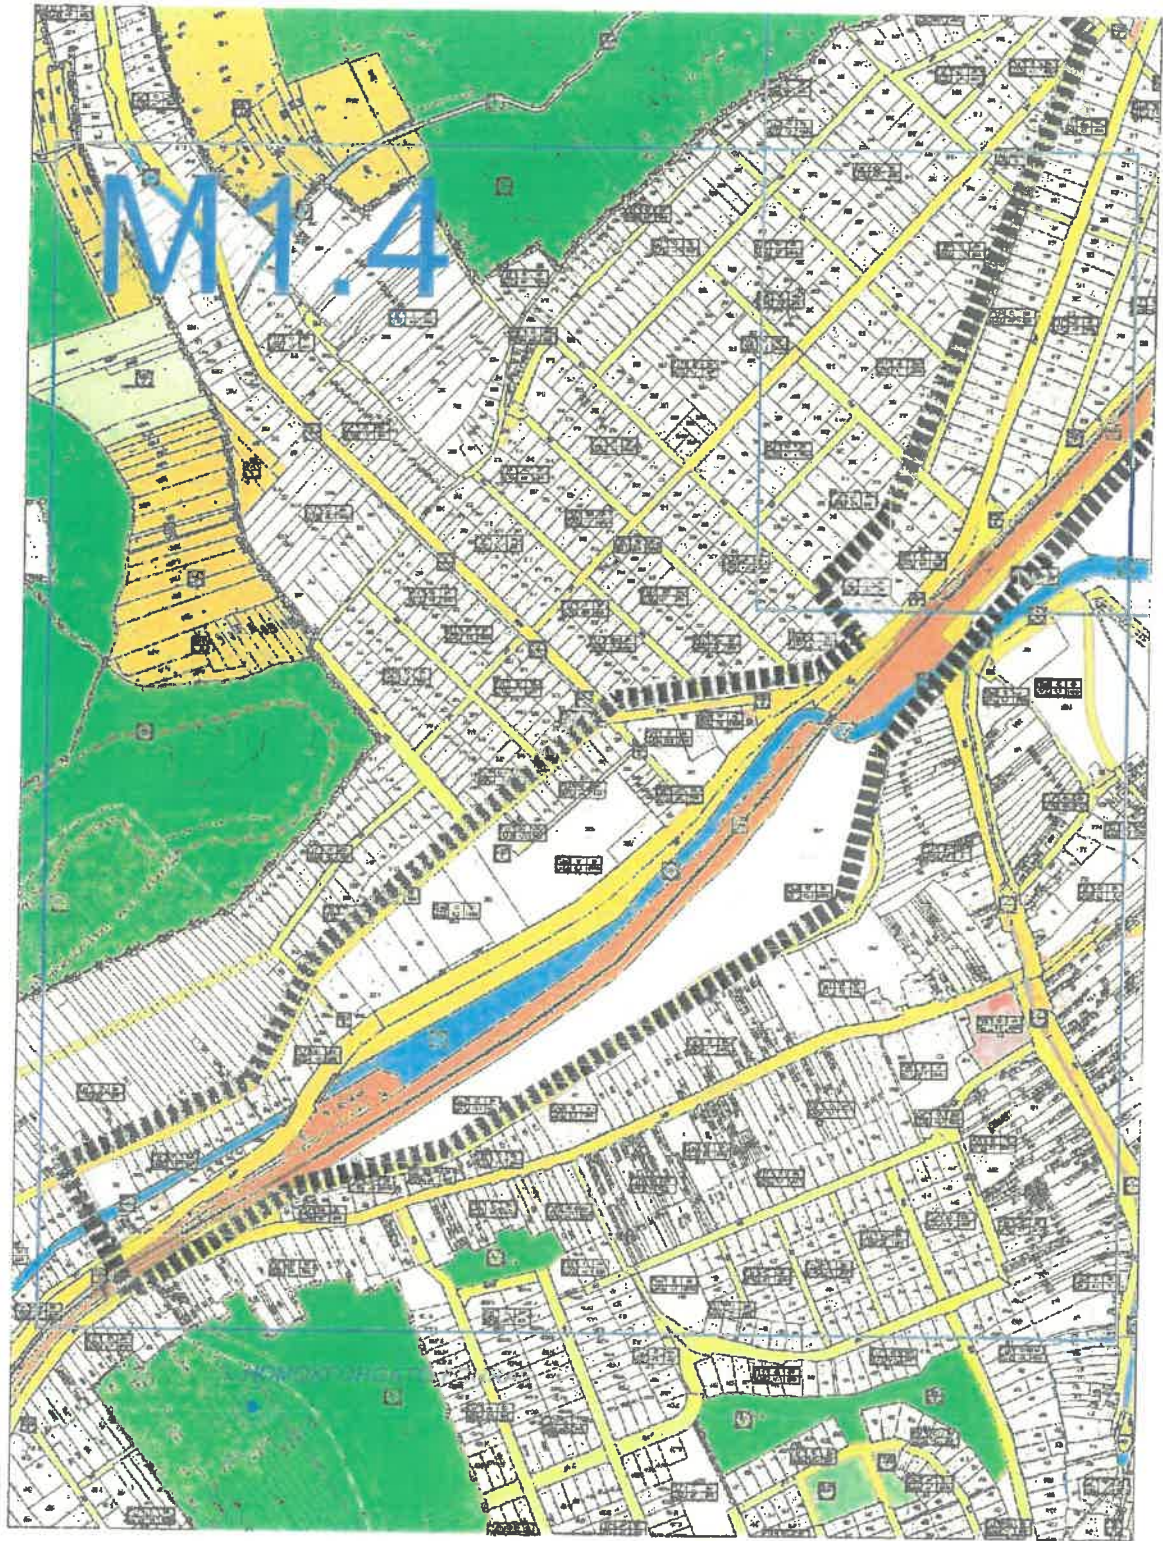

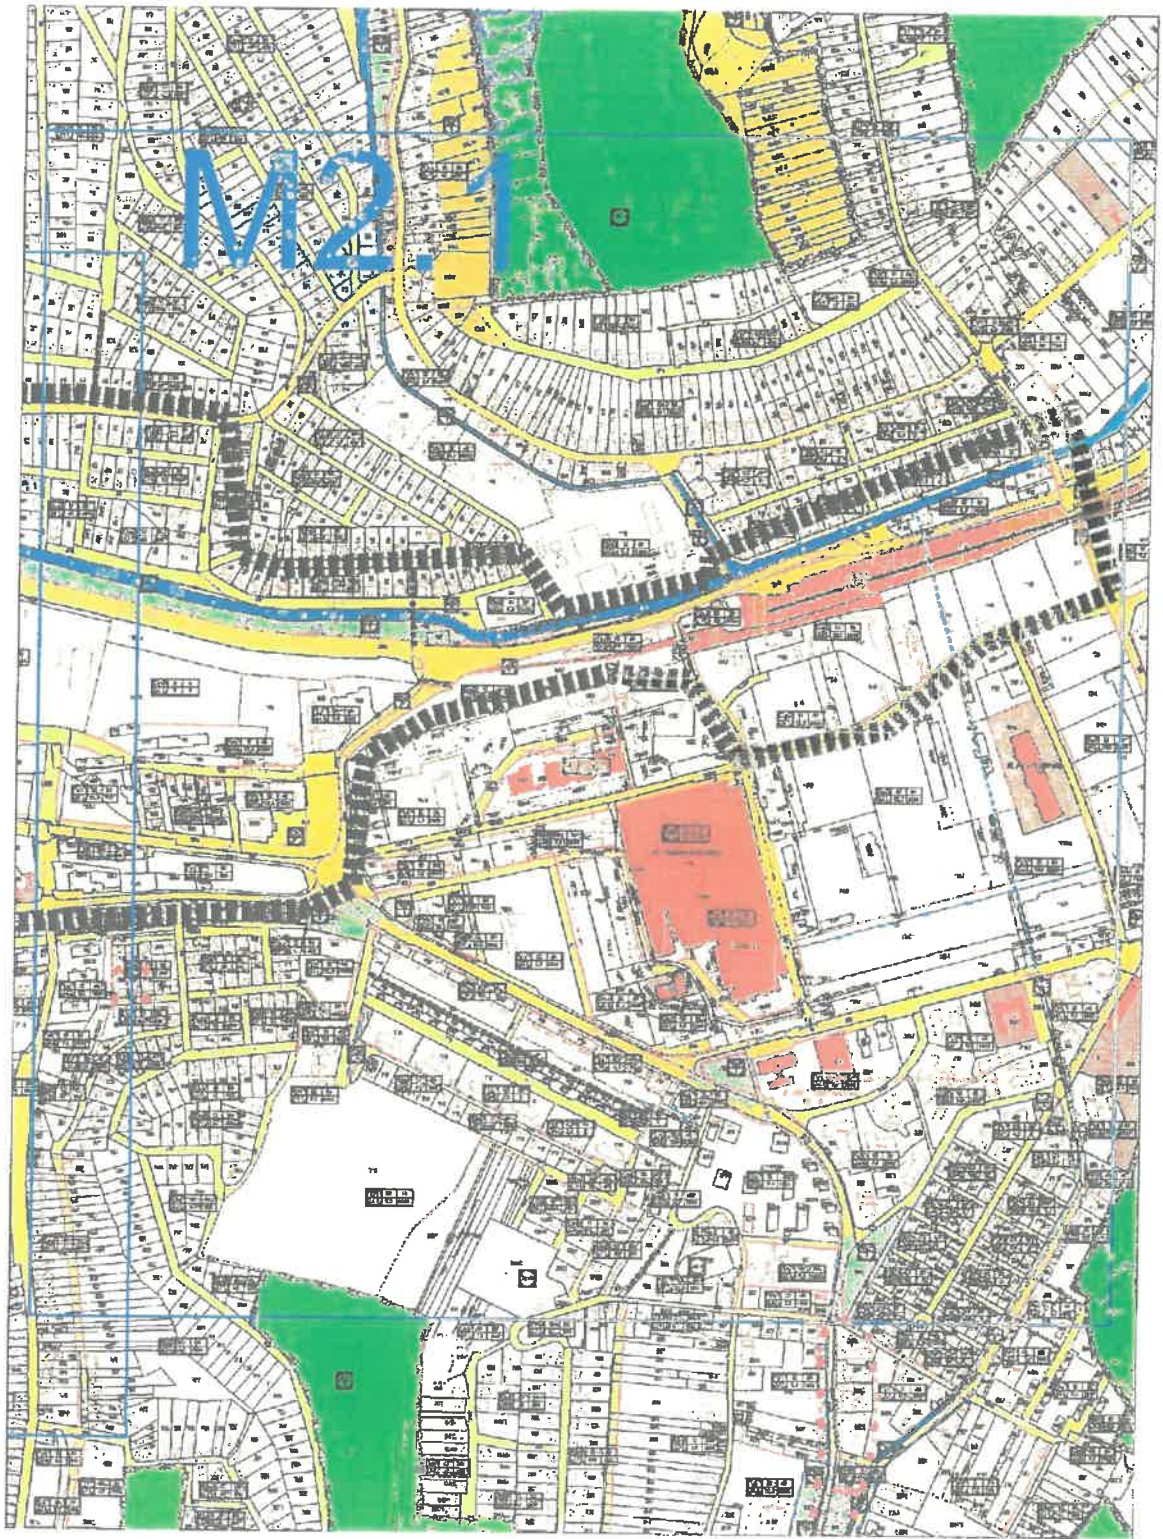

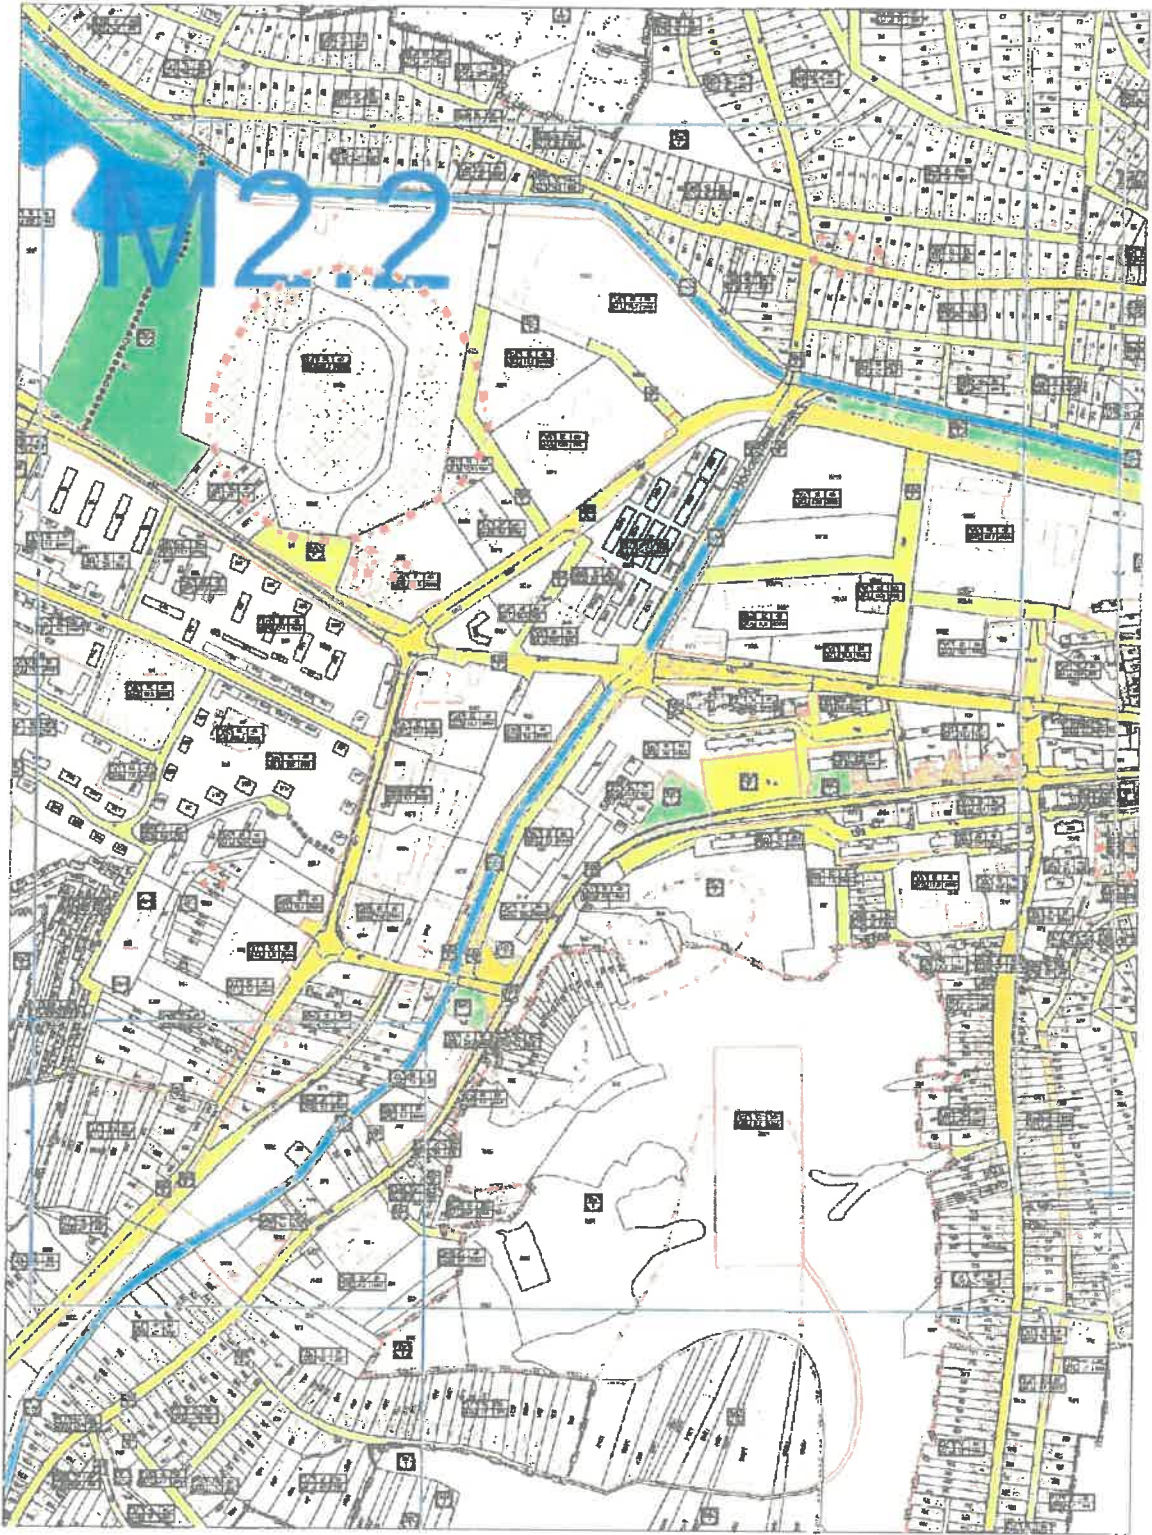

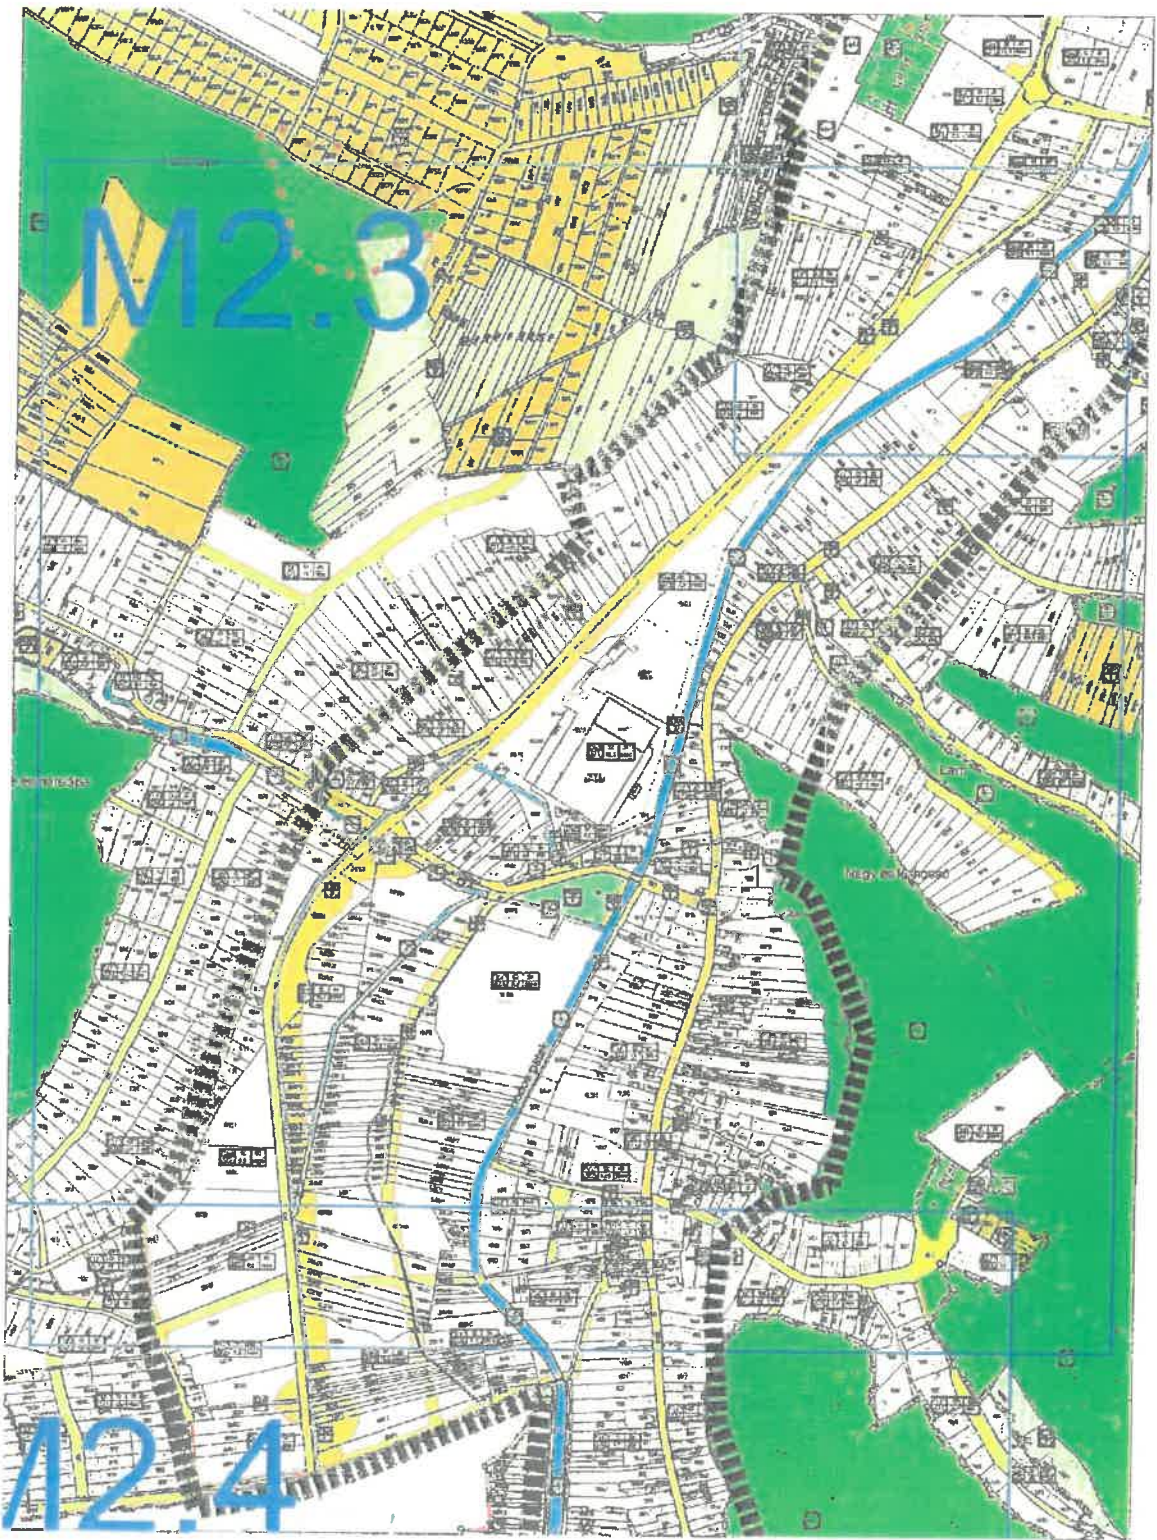

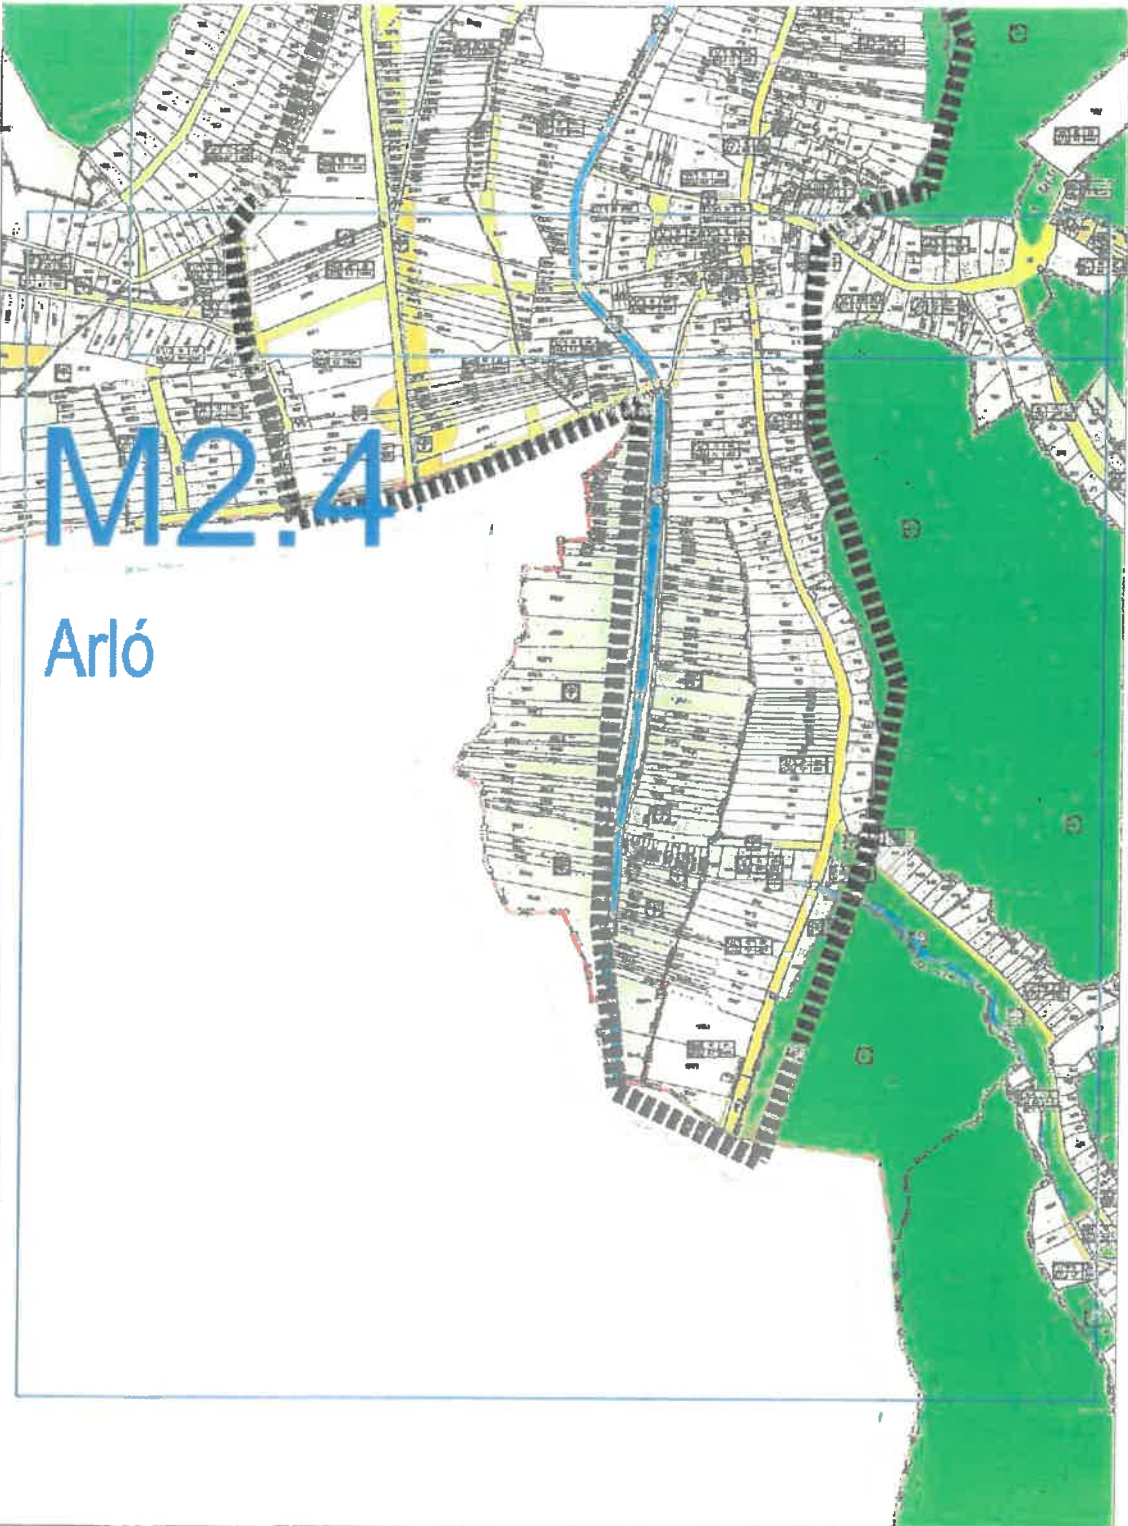

M2.4

Arló