


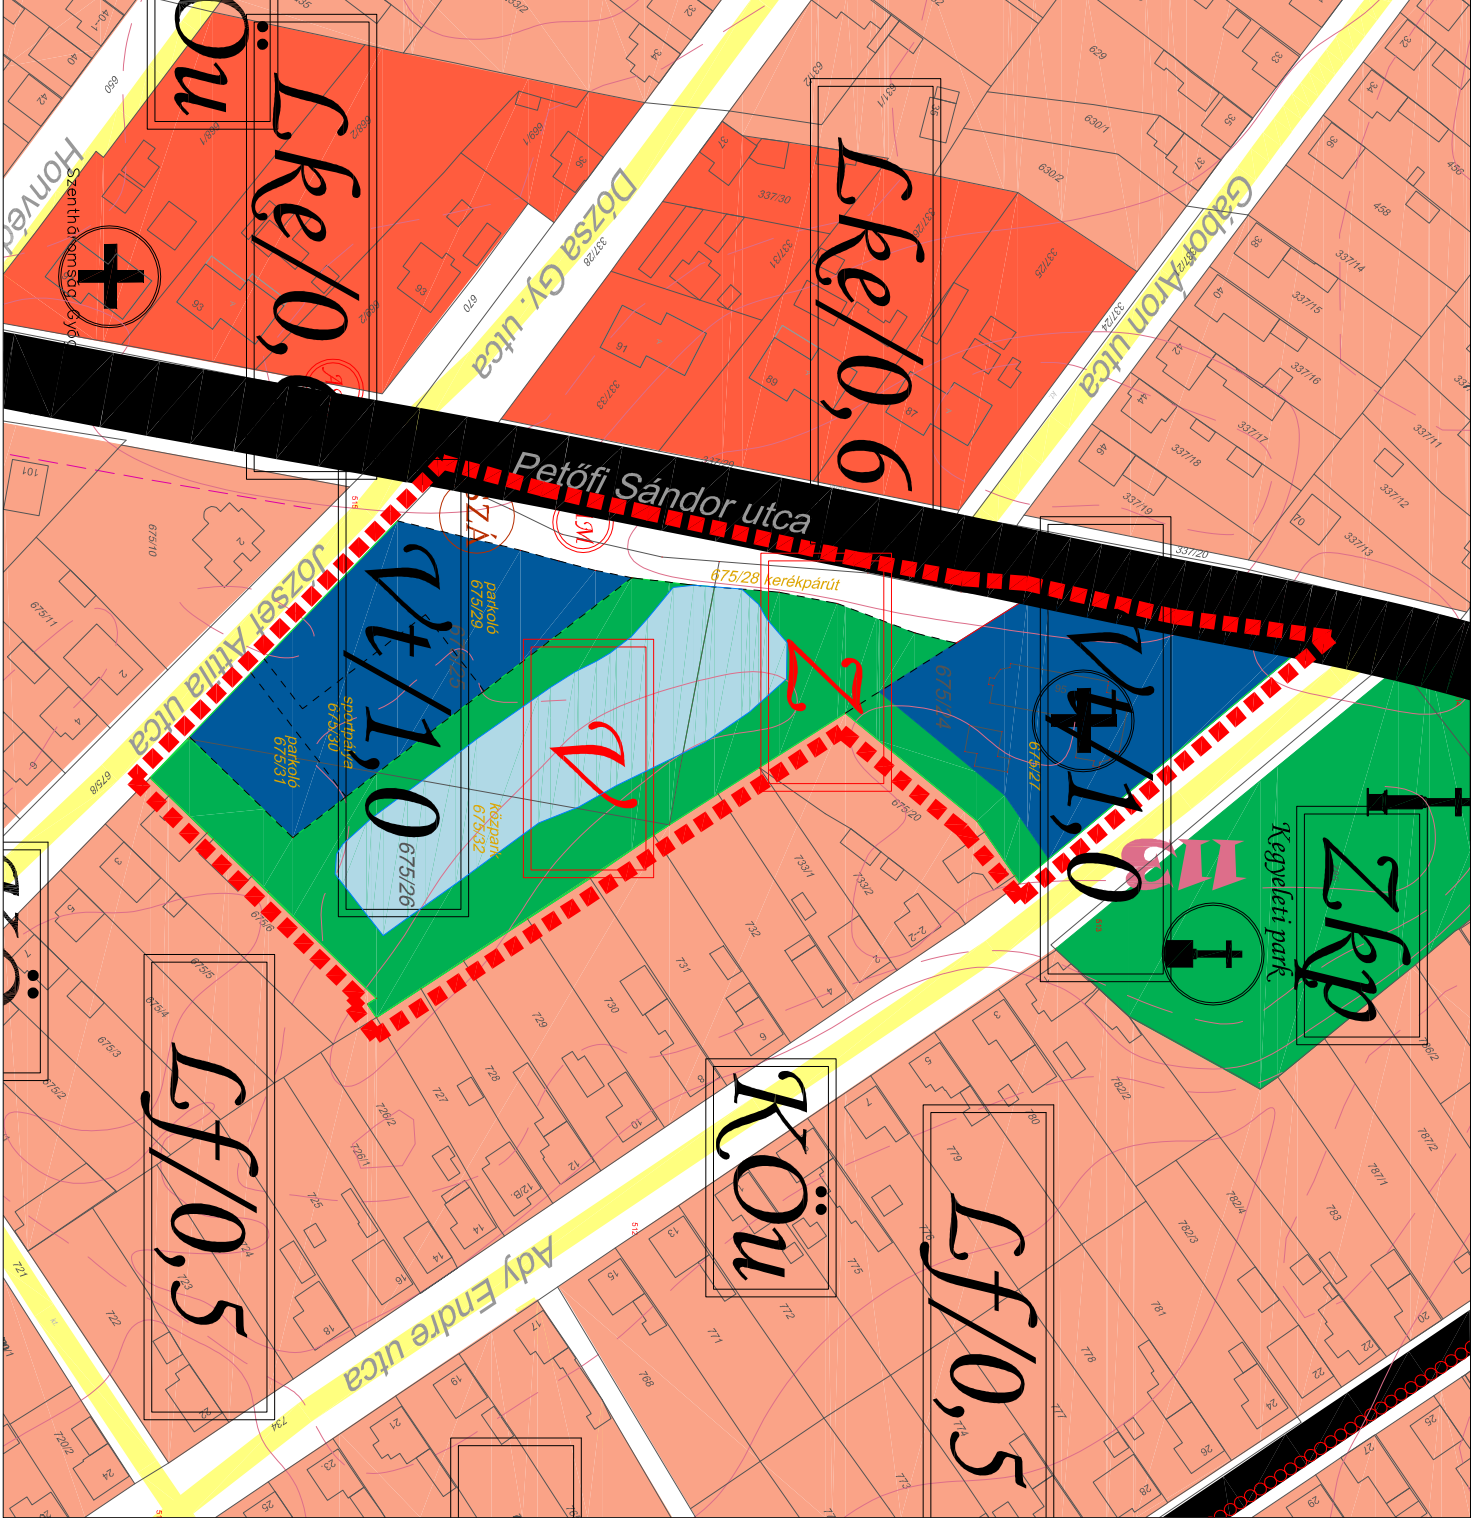

Bösárkány Szerkezeti Terv Módosítás M I : 2 000



J E L M A G Y A R Á Z A T :

Területfelhasználás:

- Lf** Családiházak, falusias lakóterület
- Lke** Kertvárosias lakóterület
- Vt** Településközpont vegyes terület
- Z, Zkp** Zöldterület, zöldterület-központ
- V** Vízgazdálkodási terület, vízfolyás
- Köü** Közüti közlekedési terület

Közlekedés:

- 86 sz. főút**
- Gyűjtőutak**
- Lakóutak**
- Kerékpárút**

Egyéb jelek:

- Tervezett megnevezés és hrsz.**
- Tervezési terület határa**
- 86 sz. főút**
- Gyűjtőutak**
- Lakóutak**
- Kerékpárút**
- Közeleti park**
- Egészségügyi központ**
- Autóbuszmegálló**
- Tervezett szennyvízátvezető**

Jóváhagyva a 19/2014.(II.18.) Önkormányzati határozattal!

"Készült az állami alapadatok felhasználásával"

T.P		TALENT - PLAN Tervező, Szolgáltató és Kereskedelmi Kft.	
9023 Győr, Richter J. u. 11. Tel: (96) 418-373, Fax: (96) 418-699.			
FELADÓ TERVEZŐ:		MEGRENDEZŐ:	
NÉMETHI GYULA vezető tervező TT 08-006		BÖSÁRKÁNY KÖZSÉG ÖNKORMÁNYZAT 9167 Bösárkány, Kossuth u. 1.	
TERVEZŐ:		MUNKÁSZÁM:	
MIKLOSI ATTILA költségvetési osztályvezető Kft-1/86-01		12037/2	
SZÉDŐTERVEZŐ:		TERVEZÉSI SZERKEZETI	
TÓTH CSABA építészmenő		TSZT-1M	