


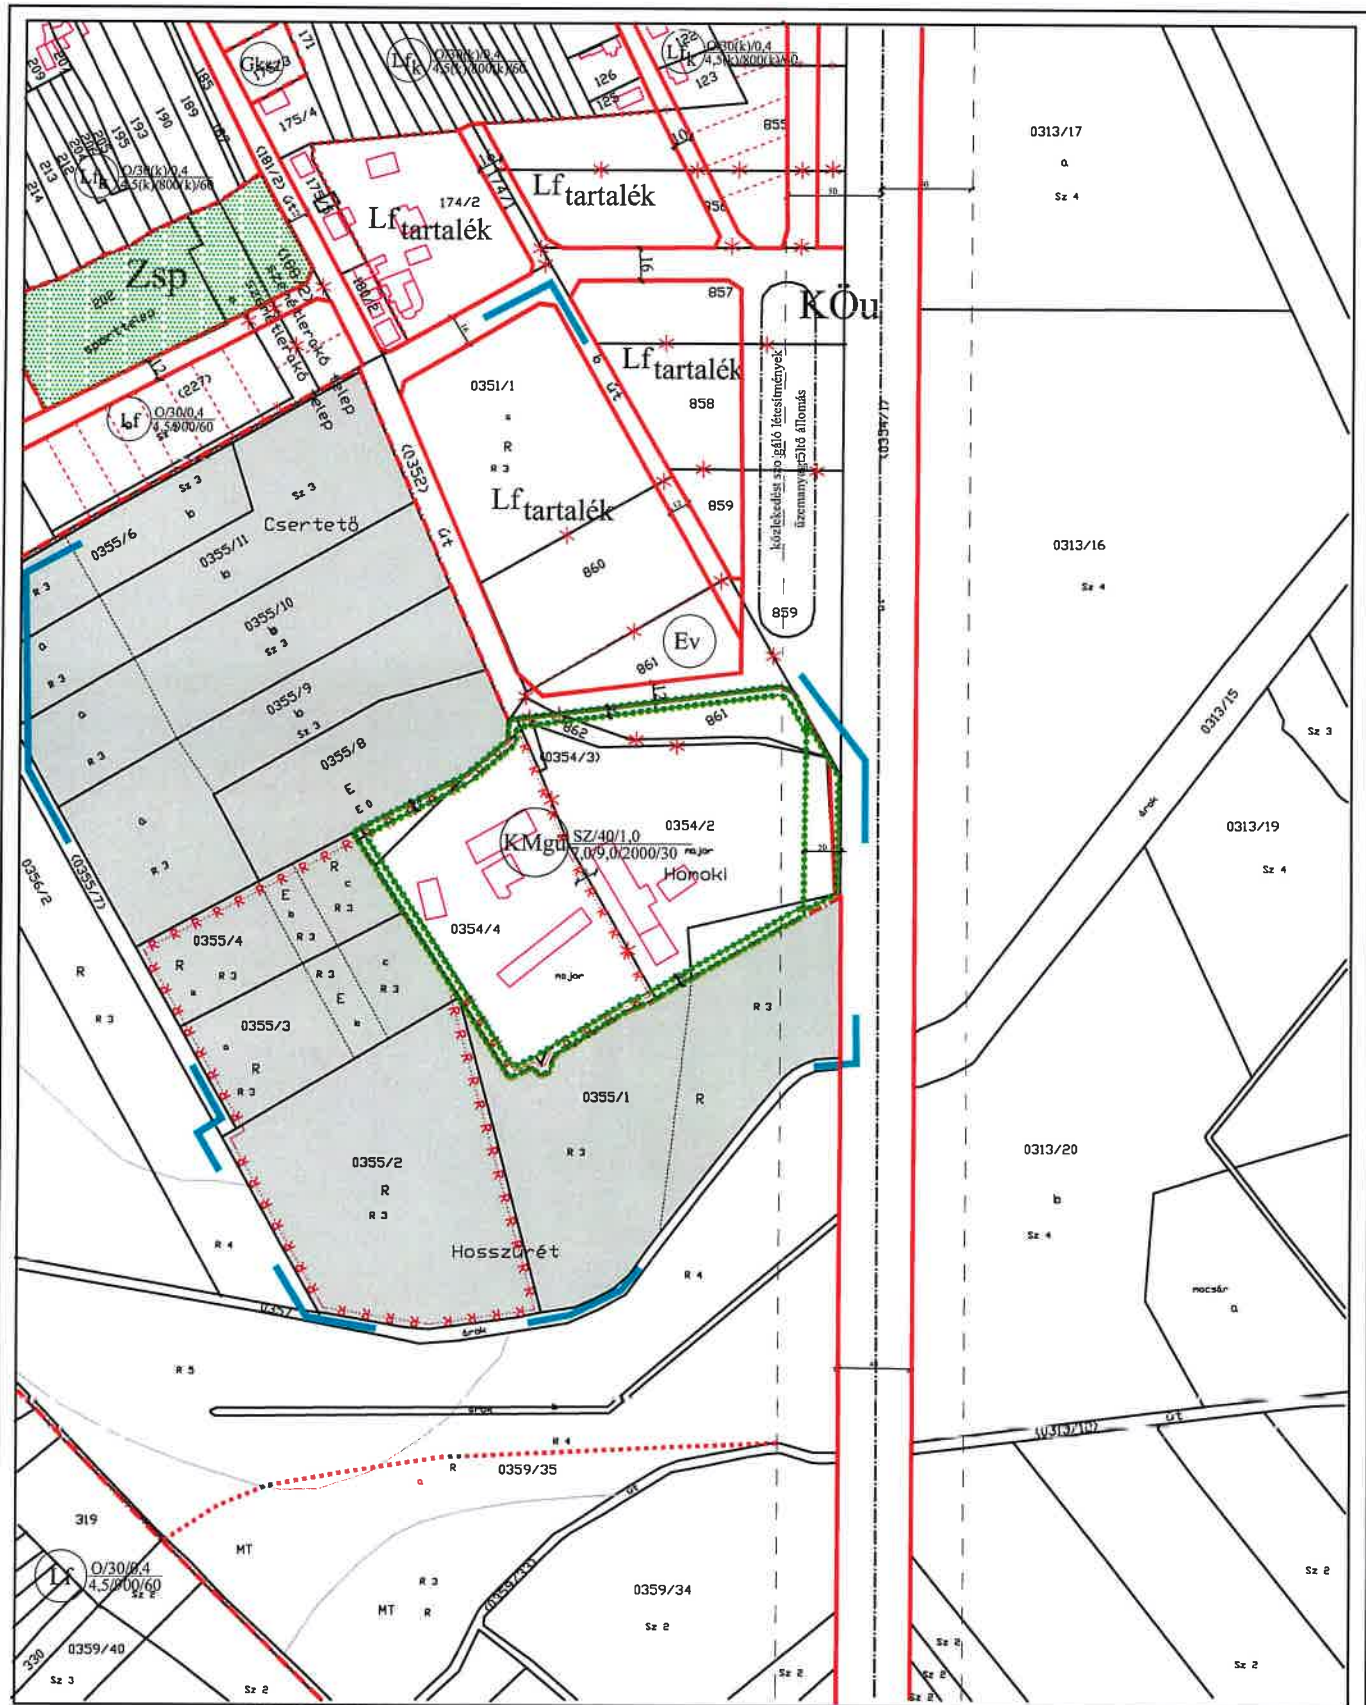

JELMAGYARÁZAT

VONALAS SZABÁLYOZÁSI ELEMEL

- beépítésre szánt ter. határa
- tervezett szabályozási vonal
- területfelhasználási egység hat.
- építési övezet határa
- ajánlott új telekhatár
- régészeti ter.hat.

ÉPÍTÉSI ÖVEZET JELEI

- Lakóterület falusias
- Gazdasági terület
- ipari
- kereskedelmi, szolgáltató

BEÉPÍTÉSE NEM SZÁNT ÖVEZET JELEI

- Zöldterület sportpálya

EGYÉB SZABÁLYOZÁSI ELEMEL

- szabályozási szélesség
- megszüntető jel-normál
- úttengely
- beültetési kötelezettségű terület

Hsza-1-2 jelű
tervlapok határa

Hsza-2 tervlapon
szabályozott terület

"Készült az állami alapadatok felhasználásával."

Megbízó:

Lesencetomaj község Önkormányzata

Munka megnevezése:

**Lesencetomaj község településrendezési
eszközeinek részleges módosítása**

Munkarész:

SZABÁLYOZÁSI TERV - Homoki major területére
7. melléklet a 12/2004.(V.25.) Önkormányzati rendelethez,
a belterület szabályozási terve a Homoki major területére

Felölös tervező:

Németh Ferenc

okl. építésszámőrök
településrendezési vezető
tervező TT-1 19-0221

Planteus Kft.

8273 Monoszló, Fő út 23.

tel.:06-87-469-209; E-mail: planteus@planteus.hu

Hsza-1

2016. I. 8.