


# BORSOD-ABAÚJ-ZEMPLÉN MEGYE TERÜLETRENDEZÉSI TERVE - 2020.

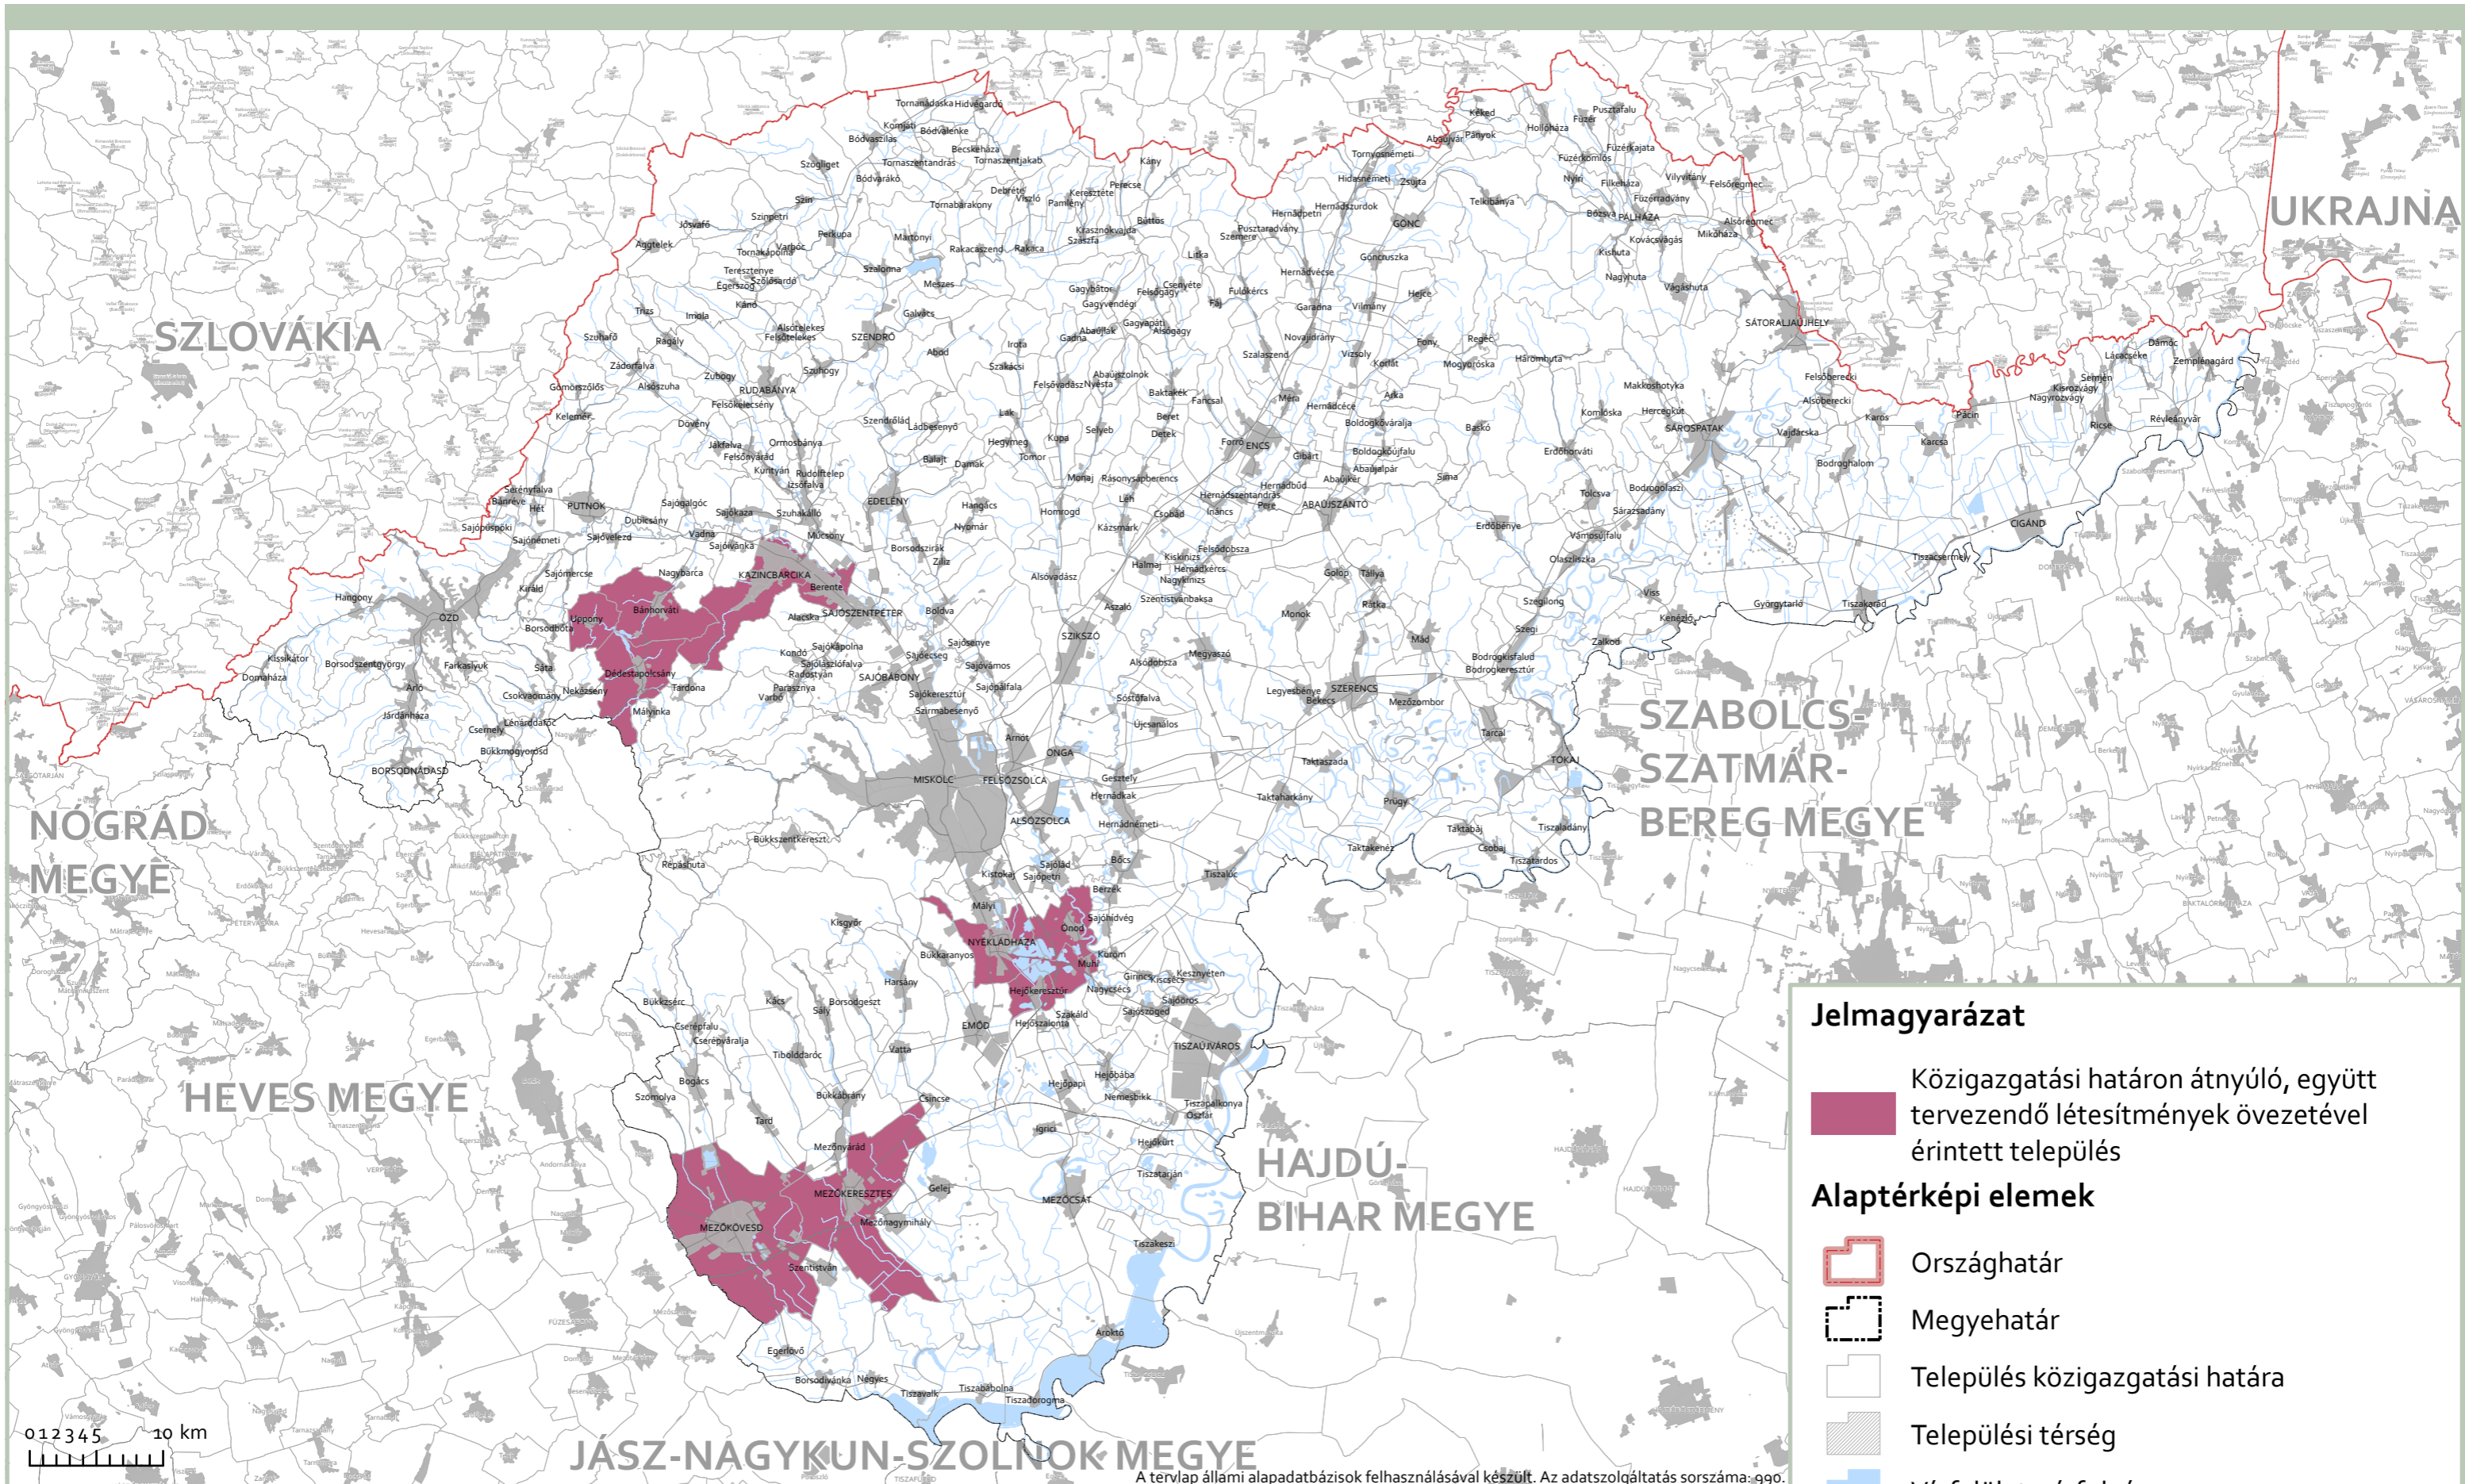

3.15. melléklet a 4/2020. (V. 29.) önkormányzati rendelethez  
**Közigazgatási határon átnyúló, együtt tervezendő létesítmények övezete**