


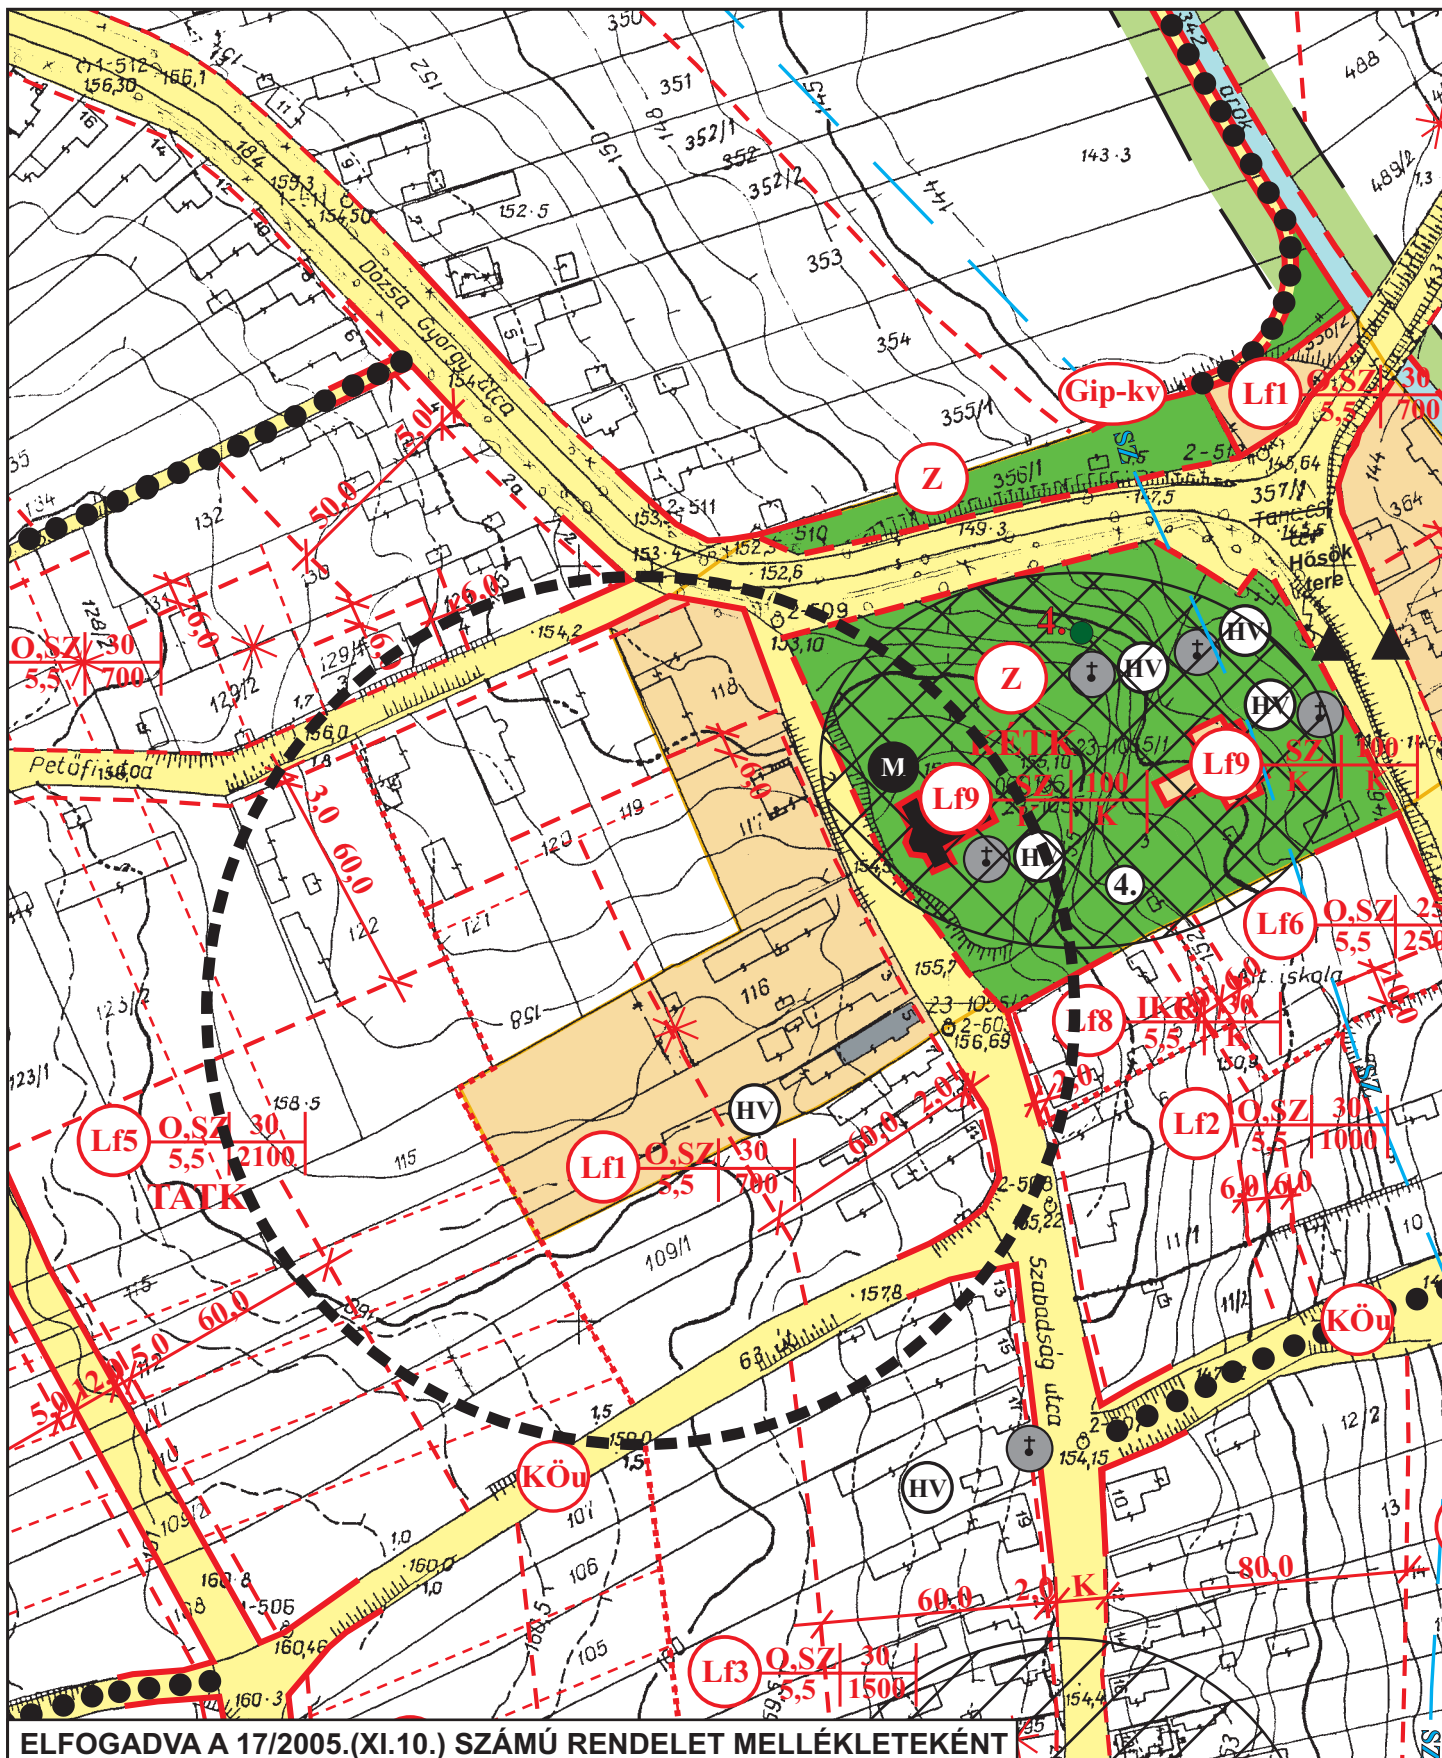

ELFOGADVA A 17/2005.(XI.10.) SZÁMÚ RENDELET MELLÉKLETEKÉNT

|   |   |                                  |
|---|---|----------------------------------|
|  <p><b>VIRÁNYI ÉPÍTÉSZ STÚDIÓ</b></p> <p>Jelzőszám:<br/>7/2005</p> | <p><b>VIRÁNYI ÉPÍTÉSZ STÚDIÓ KFT</b><br/>7400 KAPOSVÁR, LOSONC UTCA 1. TEL/FAX: 82-511-575</p>                                                                                  | <p>Rajzszám:</p>                 |
|   | <p>Munka megnevezése:</p> <p>JUTA TELEPÜLÉSRENDEZÉSI TERV-MÓDOSÍTÁS</p>   | <p><b>2.3.2.</b></p>             |
|   | <p>Rajz megnevezése:</p> <p>BELTERÜLET SZABÁLYOZÁSI TERV-MÓDOSÍTÁS 2. M=1:2000</p> <p>Tervezők:<br/>VIRÁNYI ISTVÁN<br/>TT1 14-0075/2001</p> <p>Munkatárs:<br/>FUCSKÁR NOÉMI</p> | <p>Dátum:<br/>2005.AUGUSZTUS</p> |