


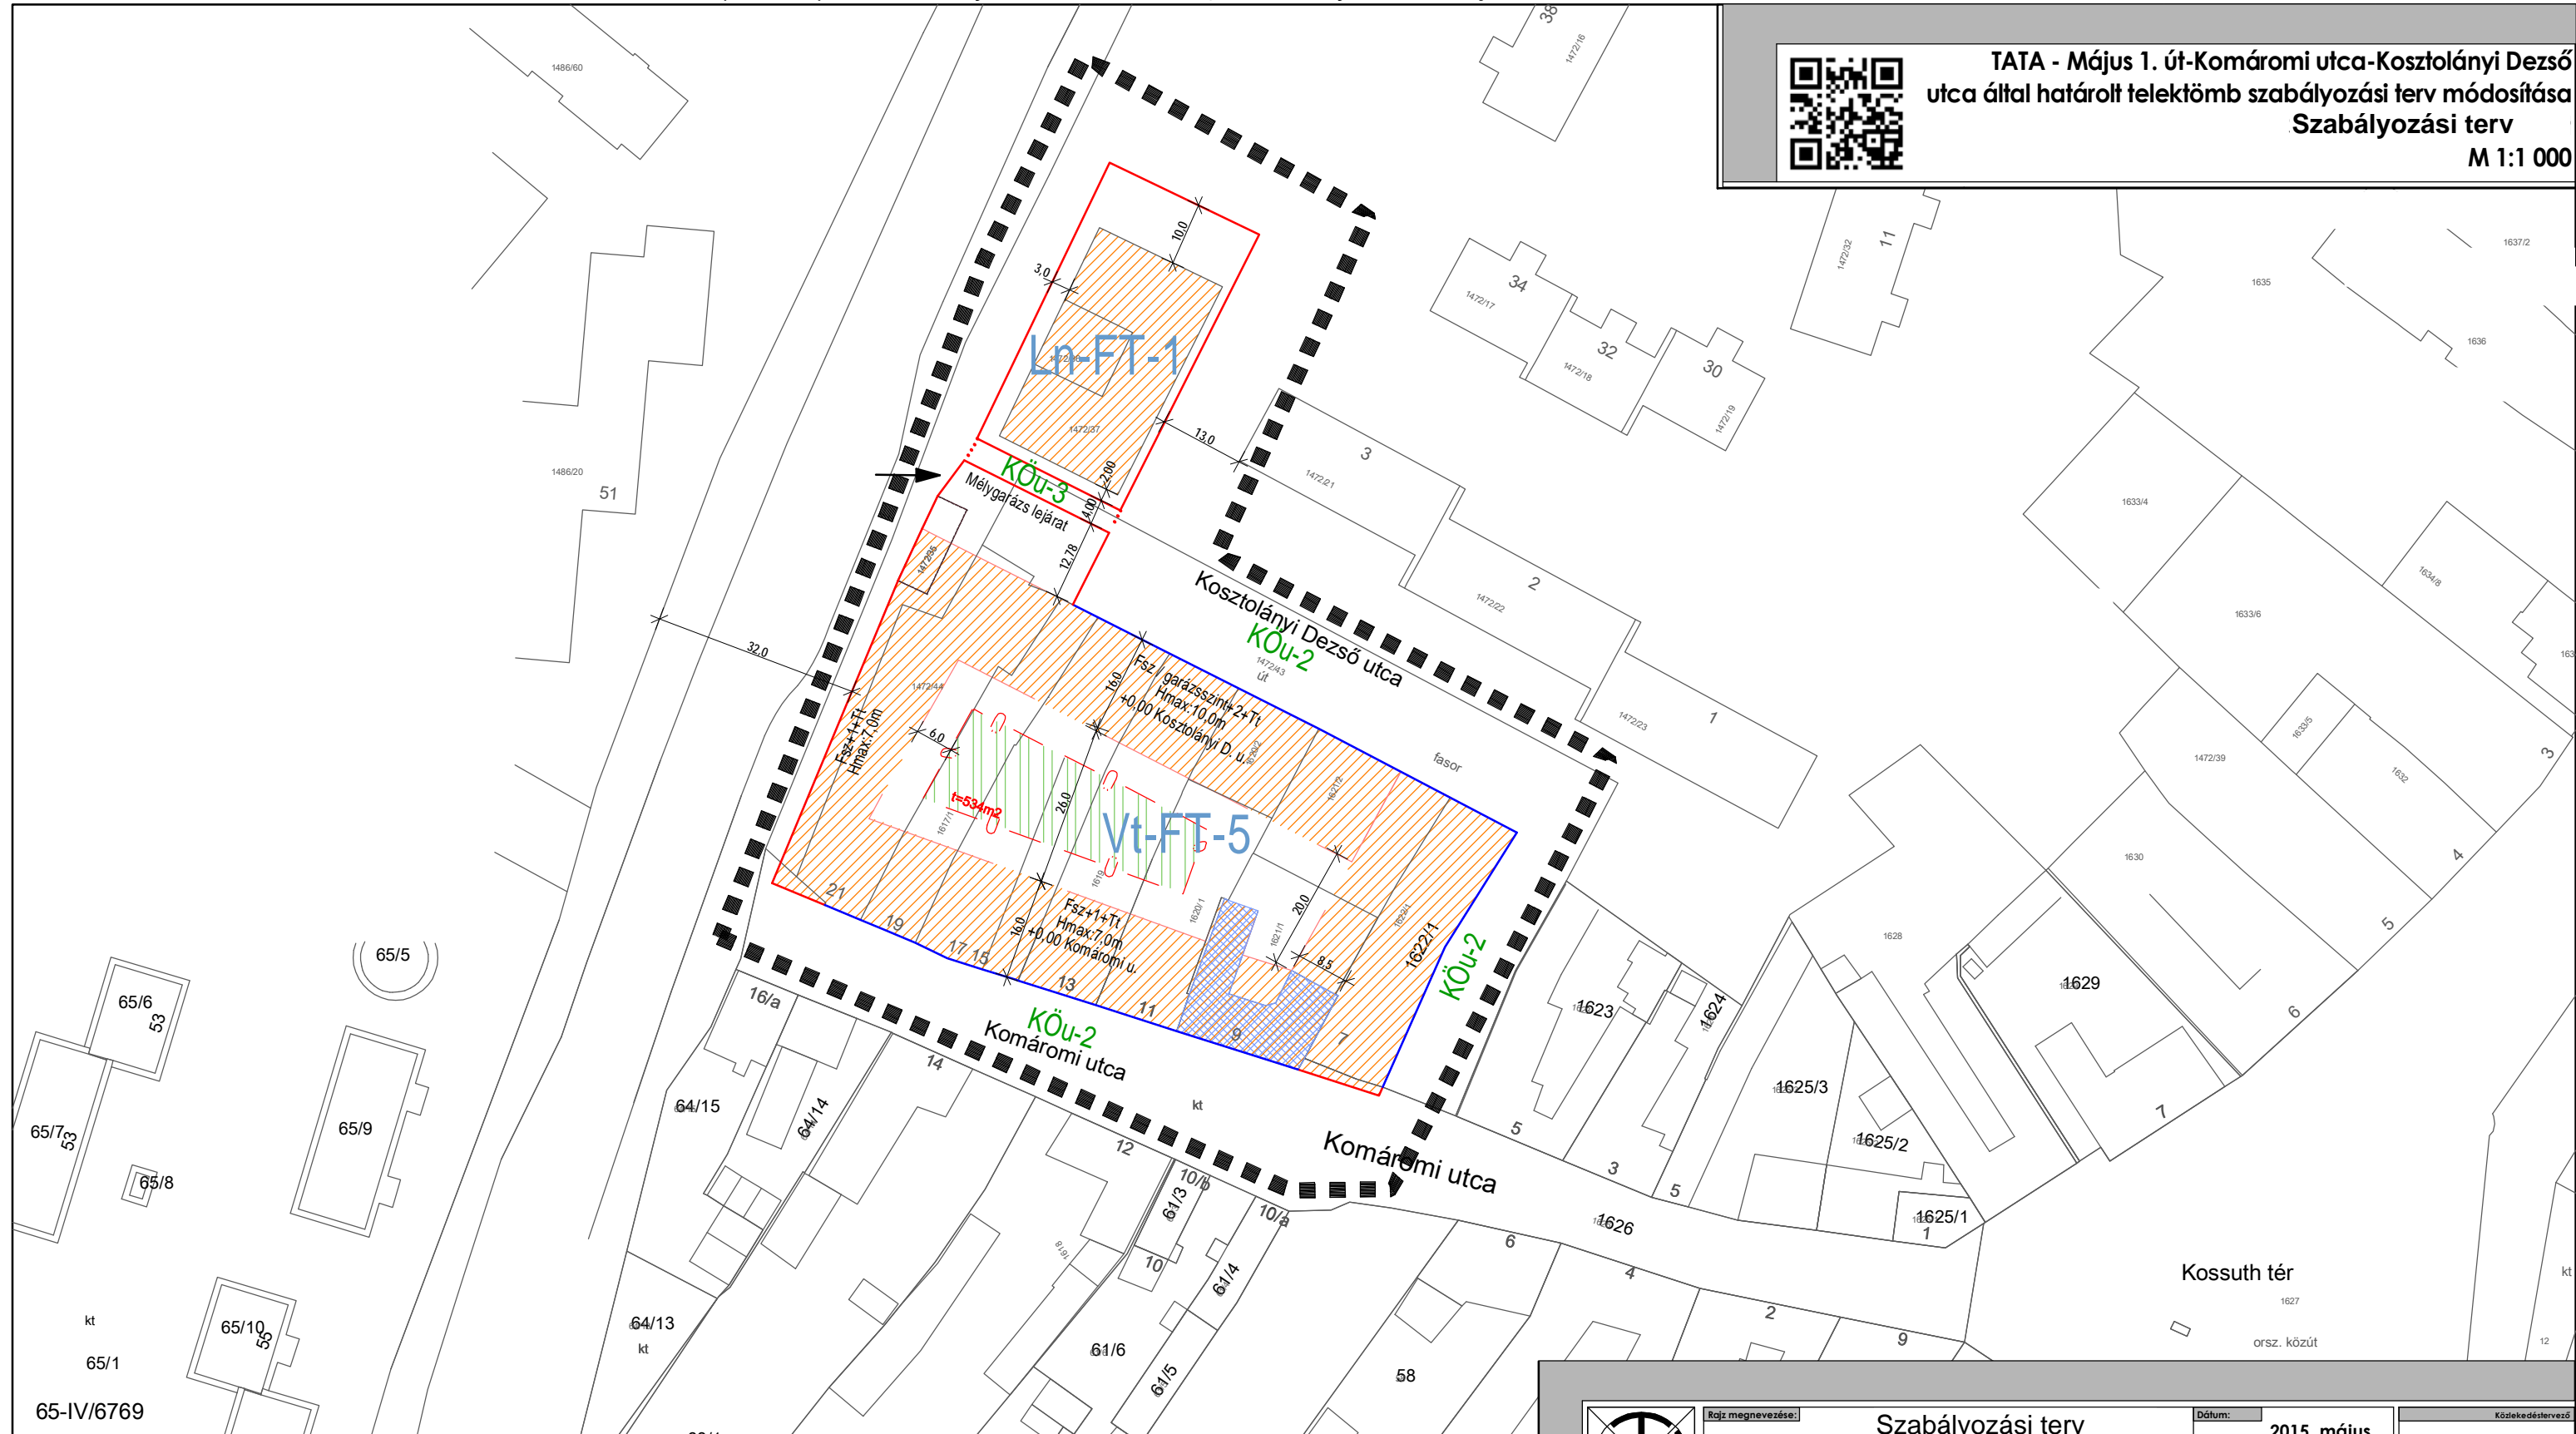

TATA - Május 1. út-Komáromi utca-Kosztolányi Dezső utca által határolt telektömb szabályozási terv módosítása
Szabályozási terv
M 1:1 000



Jelkulcs

	tervezési terület határa		övezeti határ		védett helyi művi érték
	meglévő szabályozási vonal		kötelező beültetés		övezeti jel
	tervezett szabályozási vonal		építési hely		szabályozási mutatók

	Rajz megnevezése:	Szabályozási terv		Dátum:	2015. május
	Megrendelő:	Tata Városi Önkormányzat 2890 Tata Kossuth tér 1.		Munkaszám:	TH-13-02-15
	Munka megnevezése:	Május 1. út-Komáromi utca-Kosztolányi Dezső utca által határolt telektömb szabályozási terv módosítása		Rajzzám:	SZ-1
	Felelős tervező:	Németh Géza TI-1 08-0065/2006	Tértervező:	Leitner Attila E-3 08-0386/2005	Munkatárs:
Megjegyzés:	Készült az állami alapadatok felhasználásával.		Lépték:	M 1:1 000	

ÉPÍTÉSZ TERVEZŐ, ÉPÍTŐIPARI SZOLGÁLTATÓ ÉS KERESKEDELMI KFT.
 e-mail:telepulesterv@ter-halo.hu Iroda: 9024 Győr, Babits Mihály út 17/A Tel./Fax:06/96-519-321

Kötelekésztelvező
Bogár Zsolt
 K-1d-1/08-0102
 Energia és Vízellátás tervező
Horváth Ervin
 TE-T 18-0033
 TV-T 18-0033
 Tájékoztató tervező
Szűcs Gábor
 TK-T 01-5078