

# T I S Z A I N O K A


B E L T E R Ü L E T

SZABÁLYOZÁSI TERV

M = 1:2 000

(50 %-ára kicsinyítve)

3. sz. melléklet  
21/2003(IX.15)

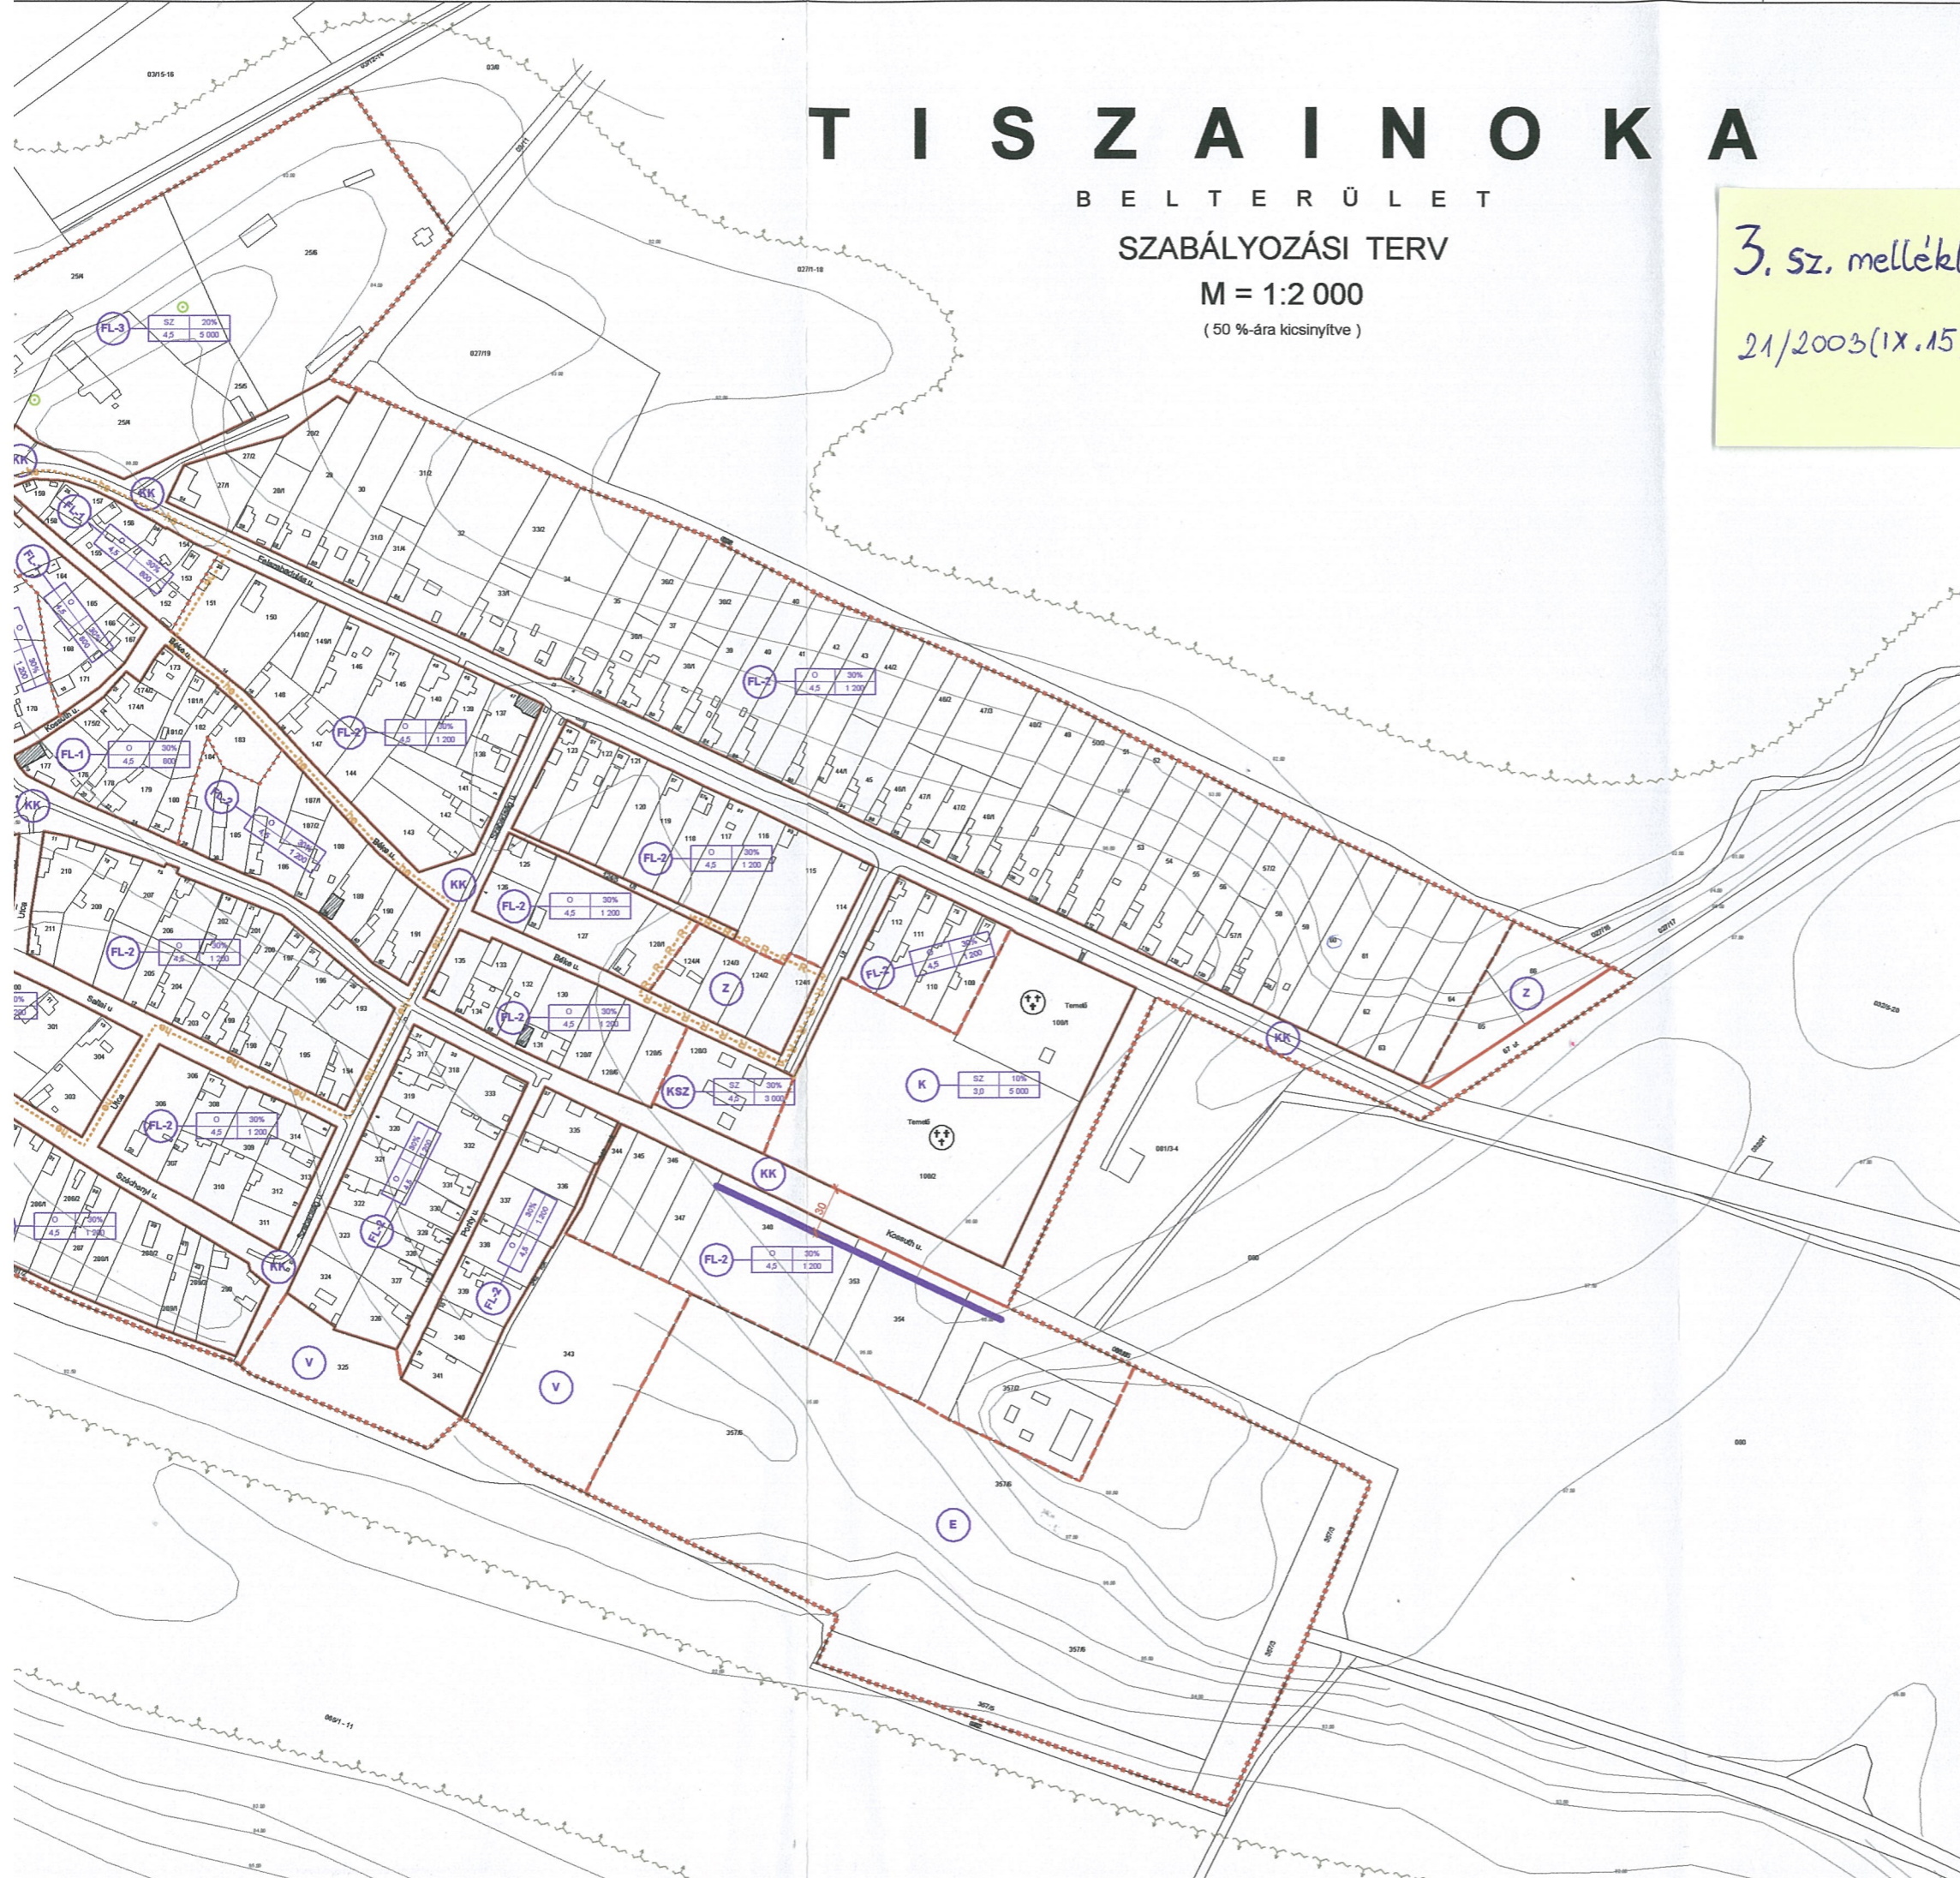

## JELMAGYARÁZAT :

Szabályozási terv határa	
Szabályozási vonal	
Területfelhasználási egység határa	
Építési övezet határa	
Építési övezet jele	
Falusias lakóterület - 1	
Falusias lakóterület - 2	
Falusias lakóterület - 3	
Kereskedelmi, szolgáltató terület	
Különleges terület	
Zöldterület	
Erdőterület	
Vízgazdálkodási terület	
Közeledési, közmű terület	
Régészeti terület határa	
Helyi értékvédelmi terület határa	
Belvízveszélyes terület határa	
Árvízveszélyes terület határa	
Elővásárlási joggal terhelt terület határa	
Védett helyi művi érték	
Helyi jelentőségű védett természeti emlék	
Építési vonal	
Igazgatási intézmény	
Oktatási intézmény	
Egyházi intézmény	
Idősek otthona	
Temető	

ELFOGADVA

a(z) ..... számú önkormányzati rendelettel

P.H.

**OPTIMUNKA**  
BETÉTI TÁRSASÁG  
5600 BÉKÉSCSABA FELSŐ-KÖRÖS SOR 8/C.

Település:	TISZAINOKA	Törzsszám:	OM-01-04
Tervtípus:	Szabályozási terv	Dátum:	2002. 12.
Terv:	BELTERÜLET SZABÁLYOZÁSI TERVE egyeztetési példány	Méretarány:	1:2 000 (50 %-ára kicsinyítve)
Vezetőtervező:	Csaba Márton	File:	Tiszainoka-2a-SZAB-01.LAY
			TT-1 04-002/2001

Ezt a tervet az OPTIMUNKA Rt. készítette, szerzői jogvédelem alatt áll.

ArchCAD munkák: Cím: 5600 Békéscsaba Dorottya sor 18. Telefon: +36 (96) 44-22-90  
WWW: www.parcad.hu Telefon: +36 (96) 53-85-80  
E-mail: parcad@parcad.hu Mobil: +36 (20) 44-69-90