


1. sz. Melléklet a Balatonszárszó Nagyközségi Önkormányzat a köztemetőkről és a temetkezési tevékenységről szóló 5/2008. (III. 12.) sz. rendelethez

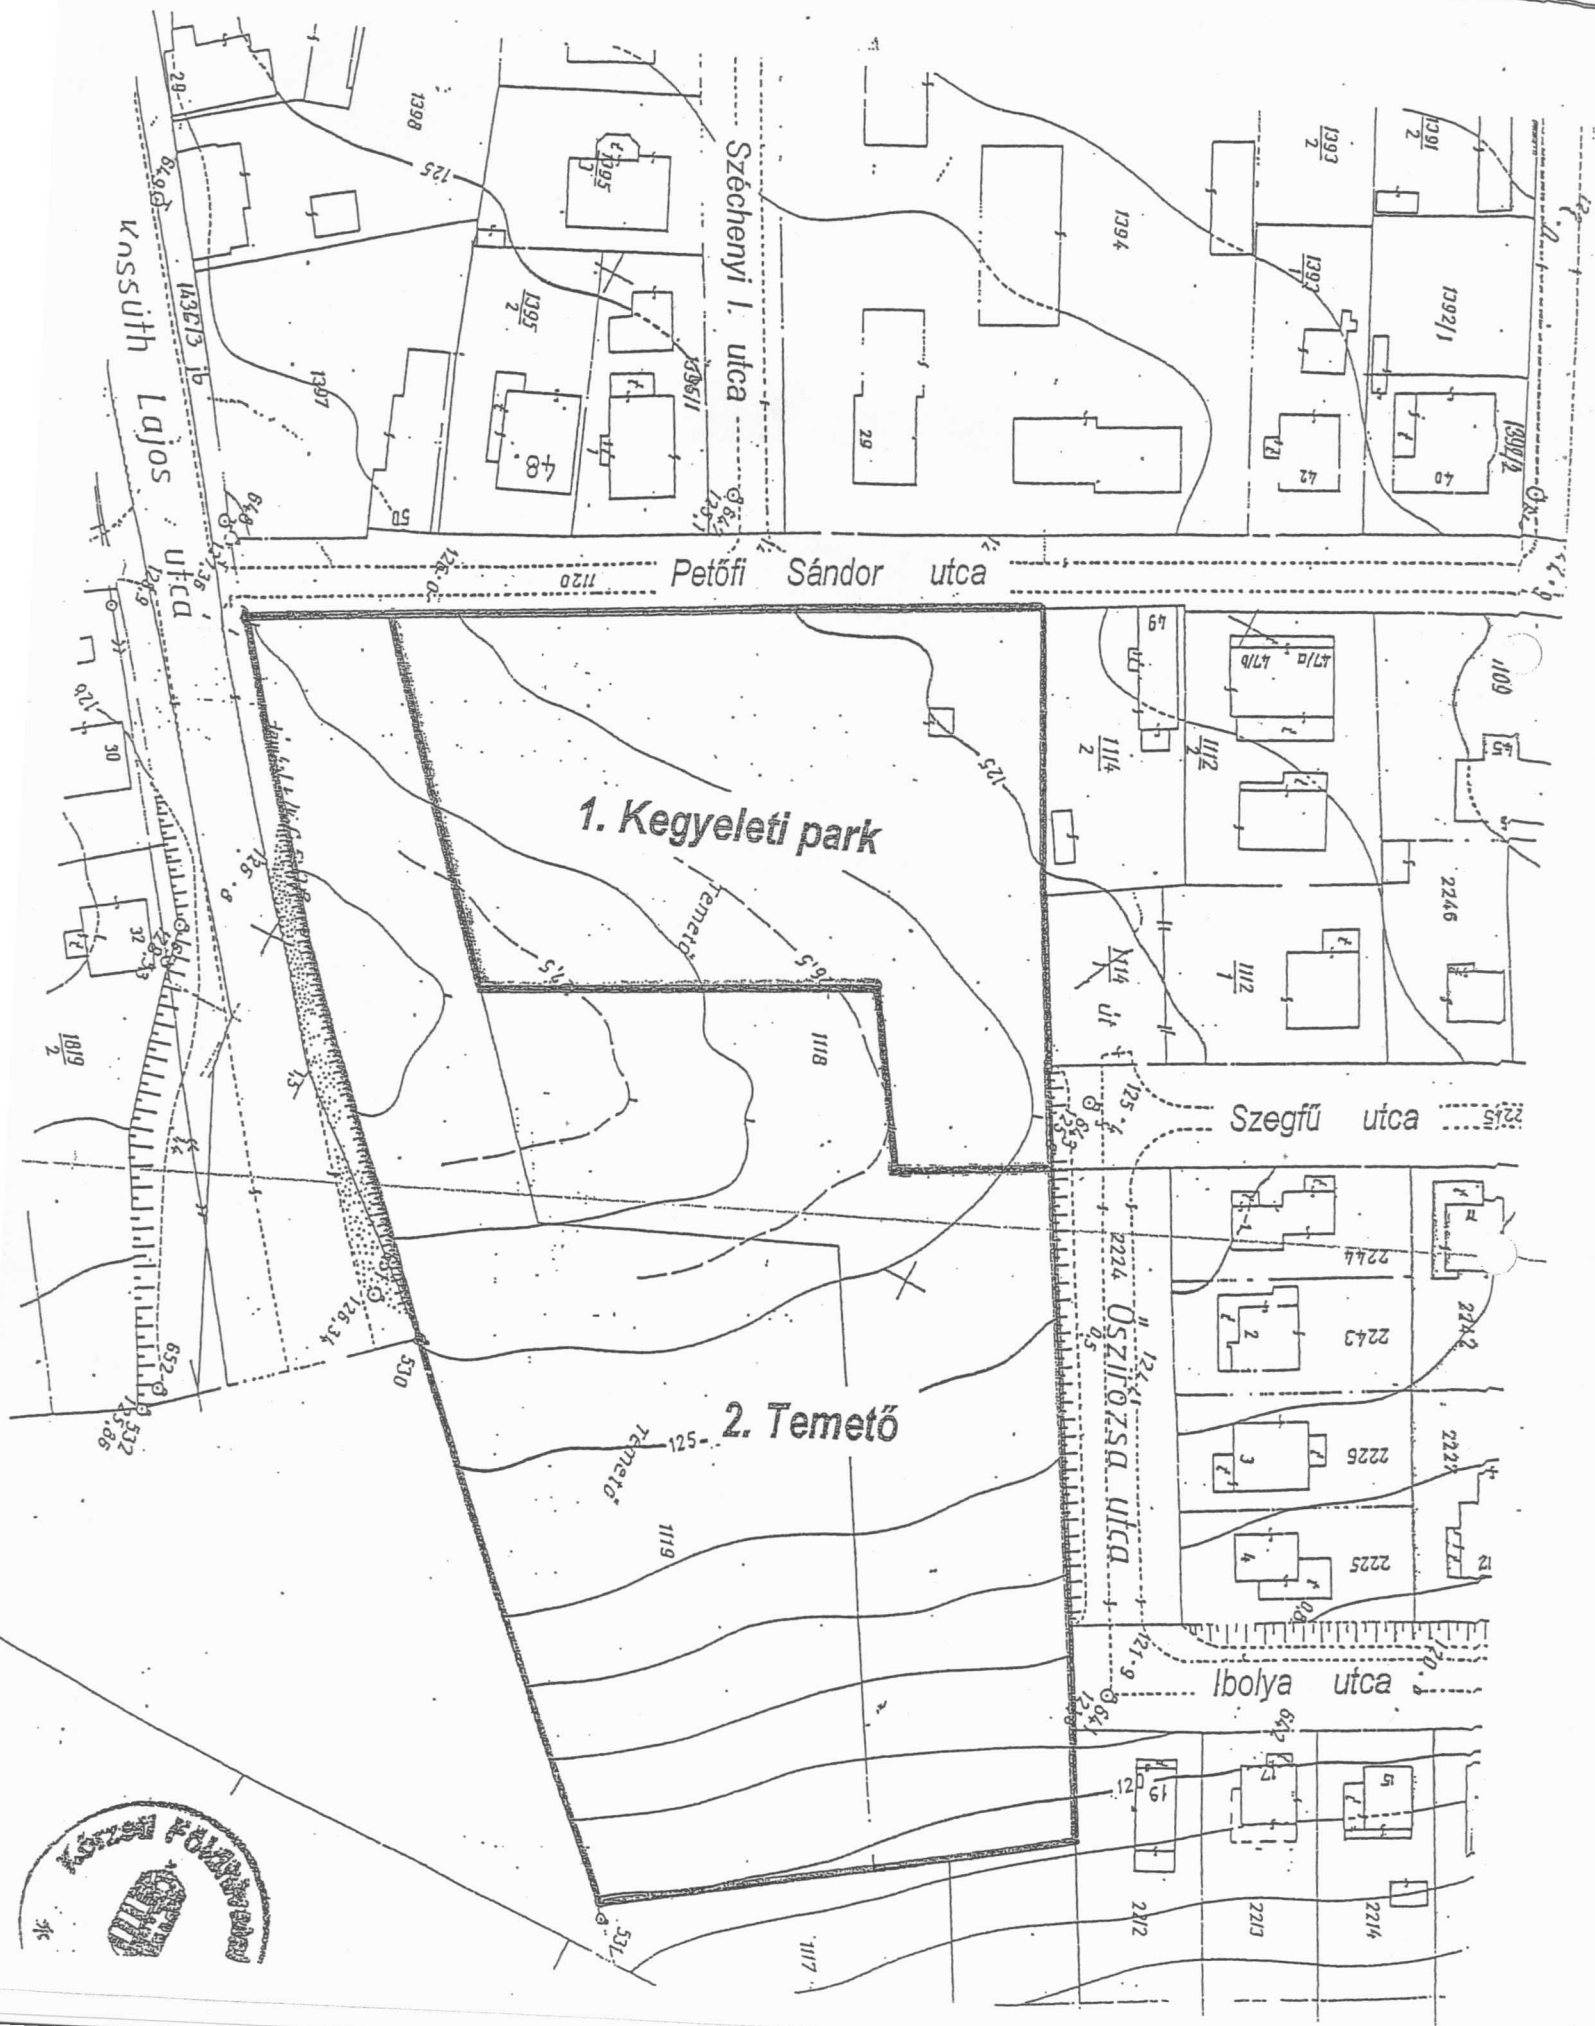

Készítette: Balatonszárszó, 2003.07.10.
Simon Péter
S I M O N P É T E R
 - földmérő -
 Balatonszárszó, József A. u. 13.
 Tel.: 30/264-8818

**A BALATONSZÁRSZÓI TEMETŐ NYILVÁNTARTÁS
 MÓDOSÍTÁSA, VÉGLÉGESÍTÉSE 2003**
 (Azt. 5/2008. (II. 12.) Ör. melléklete)

- SÍRBOLT TÁBLA MÓDOSÍTÁSA XI. szakasz
- ÚJ SÍRHELY TÁBLA KIALAKÍTÁSA XIII. szakasz
- Szeméttárolók helyének véglegesítése

M = 1:1000
 Munkaszám: 1--6/2003

