


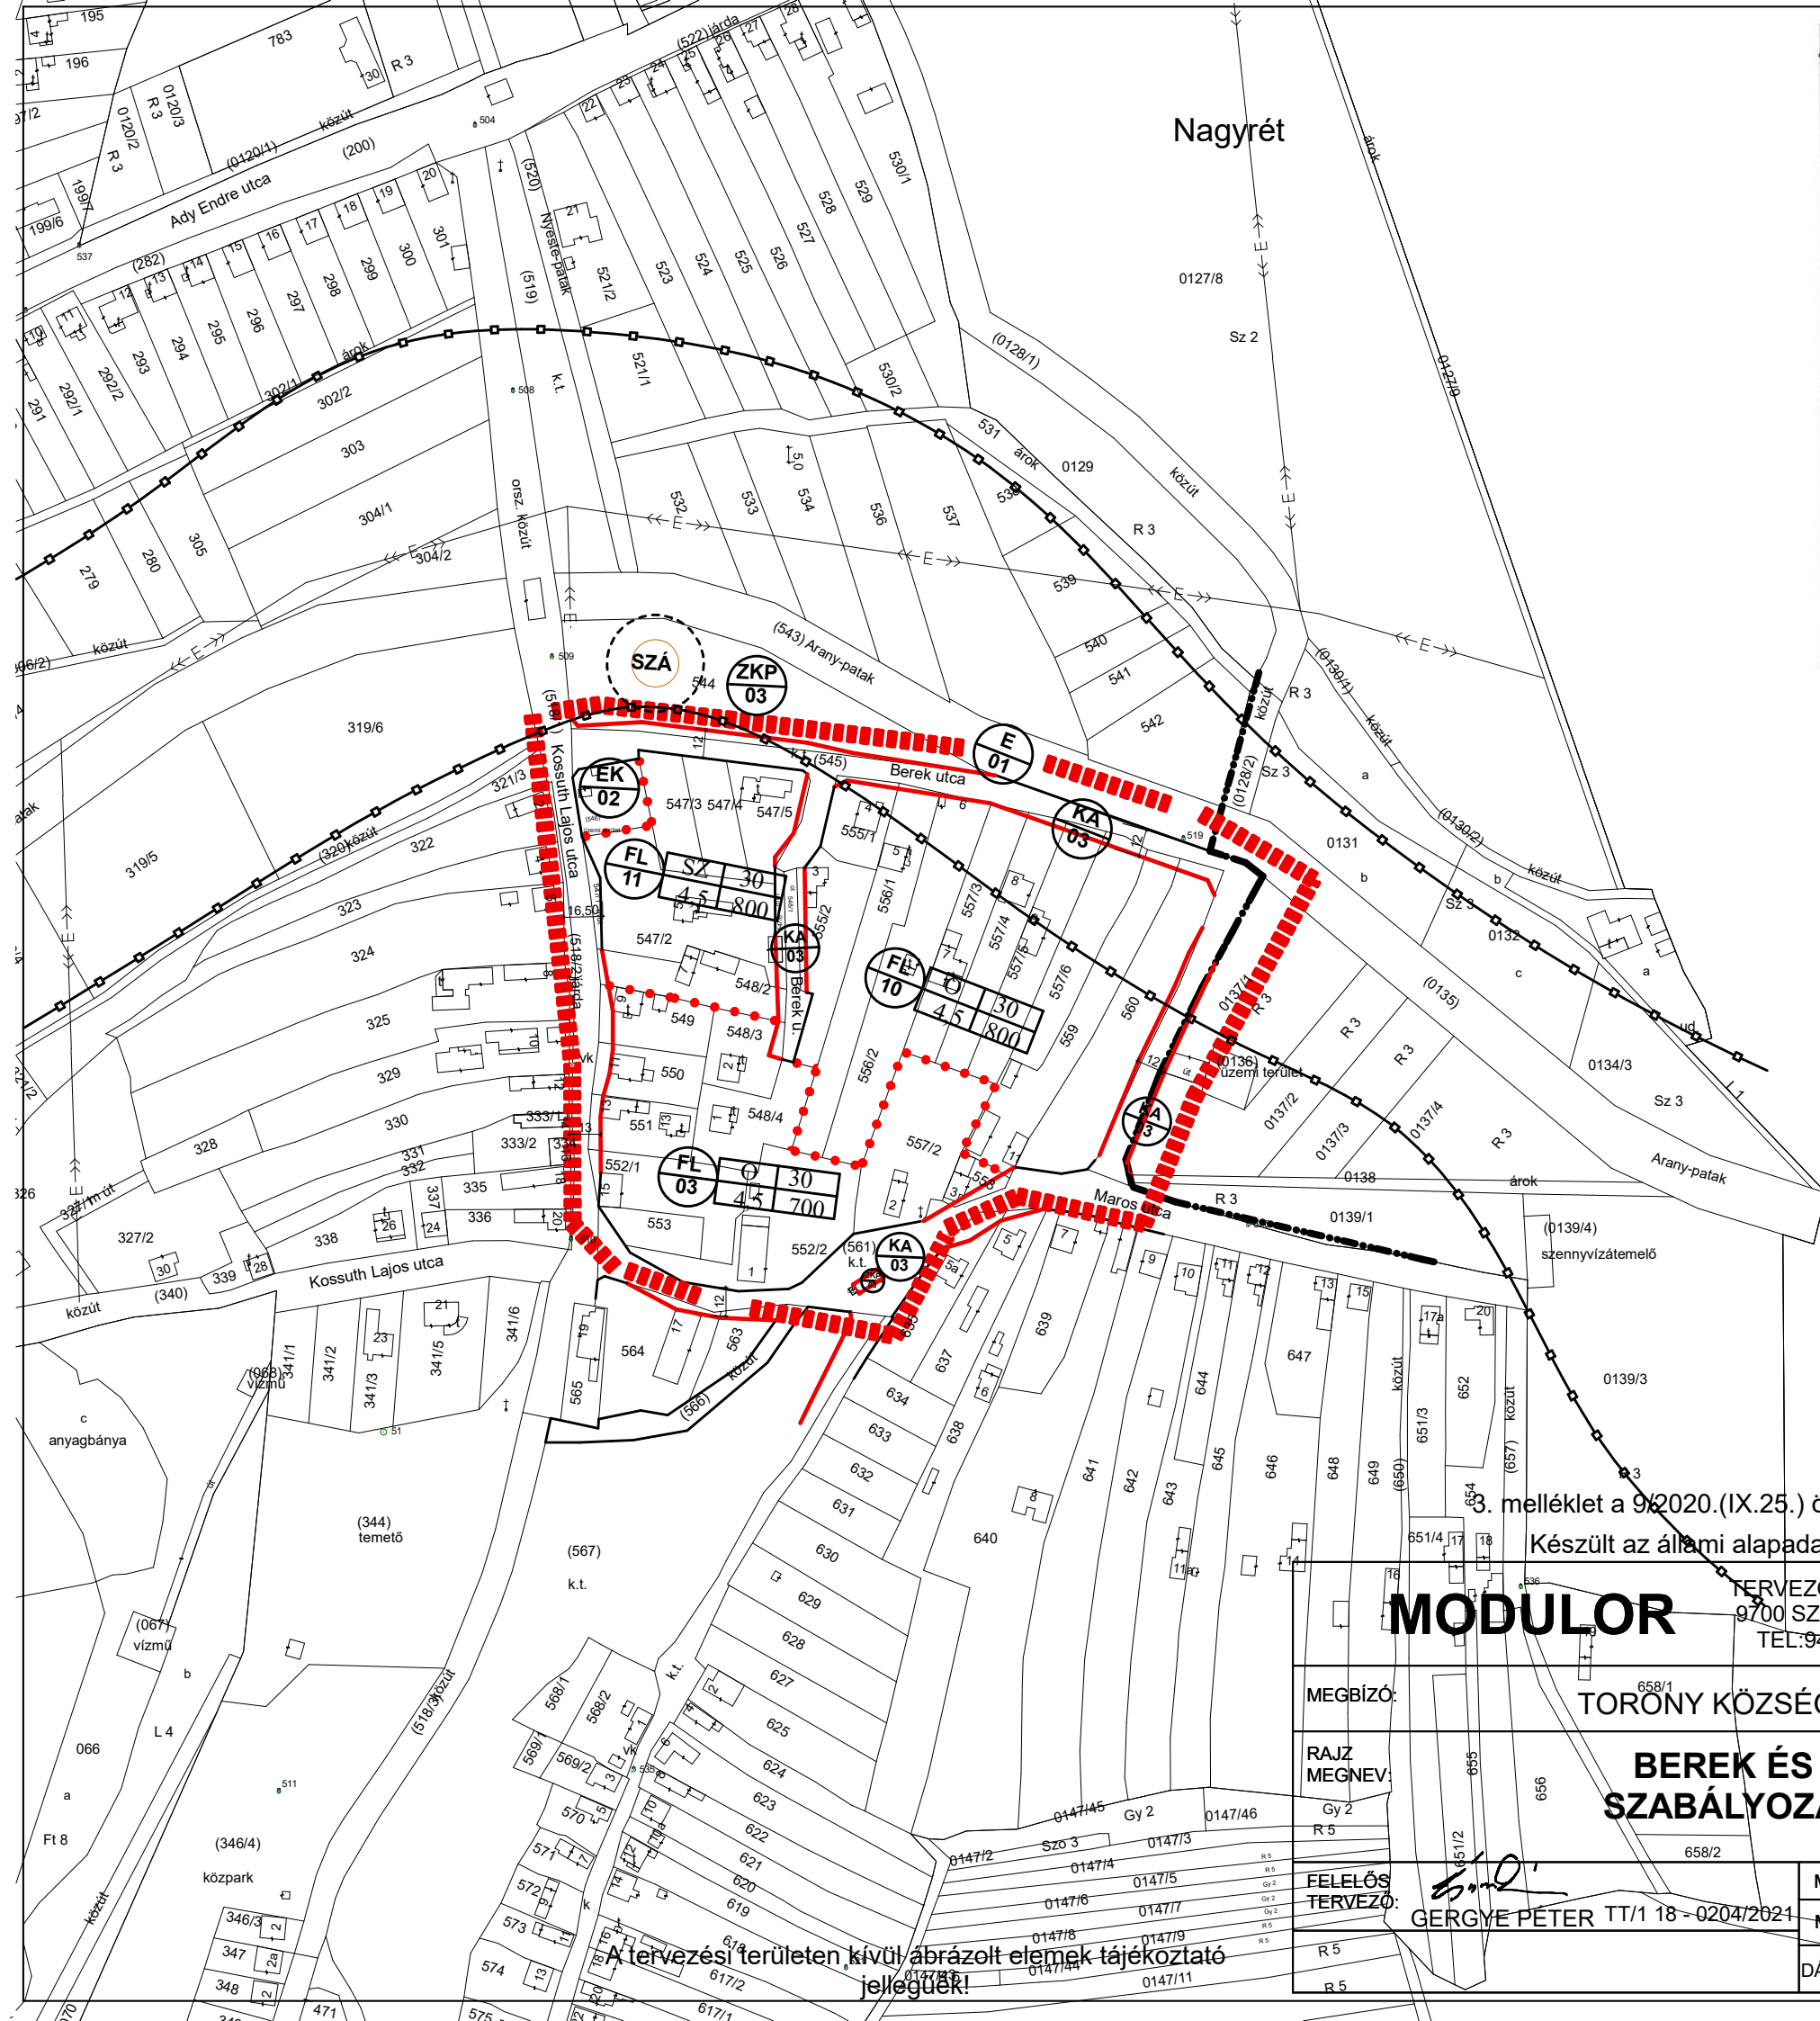

JELMAGYARÁZAT		
	belterület tervezett határa	
	tervezett szabályozási vonal	
	tervezett területfelhasználási egység határa	
	építési övezet határa	
	építési vonal	
	javasolt telekommunikációs vonal	
	hivatalos térképen nem jelölt építmények	
	védőterület határa	
	ülésterület kötelezettség	
	belterület megszűnő határa	
	meglévő szabályozási vonal	
	meglévő területfelhasználási egység határa	
	árvízvesztési terület határa	
	képzett 20kV-os szabadvezeték tervezett 20kV-os szabadvezeték kiváltott 20kV-os szabadvezeték	
	műemlék	
	műemlék környezet	
	fásított védőterület	
	ter. felh. övezet száma	beépítési mód
	beépítési mód	beépítési százalék
	építmény magasság (m)	min. telekterület (m2)

ZKP 03 Zöldterület övezetének jele (közpark)

Szabályozási terv módosításának határa

3. melléklet a 9/2020.(IX.25.) önkormányzati rendelethez
Készült az állami alapadatok felhasználásával!

MODULOR

TERVEZŐ ÉS MÉRNÖKI SZAKTANÁCSADÓ KFT
9700 SZOMBATHELY, Szent Flórián krt. 2.
TEL: 94/509-244 modulor.gergye@t-online.hu

MEGBÍZÓ:	TORONY KÖZSÉG ÖNKORMÁNYZATA	
RAJZ MEGNEV:	BEREK ÉS MAROS UTCA SZABÁLYOZÁSI TERV LAPJA	
FELELŐS TERVEZŐ:	GERGYE PÉTER TT/1 18-0204/2021	MÉRETARÁNY: M 1: 5 000
		MSZ: 005/2020.
		RSZ: SZT-M/8-2020
		DÁTUM: 2020. SZEPT. 25.