


Kisszállás igazgatási területe

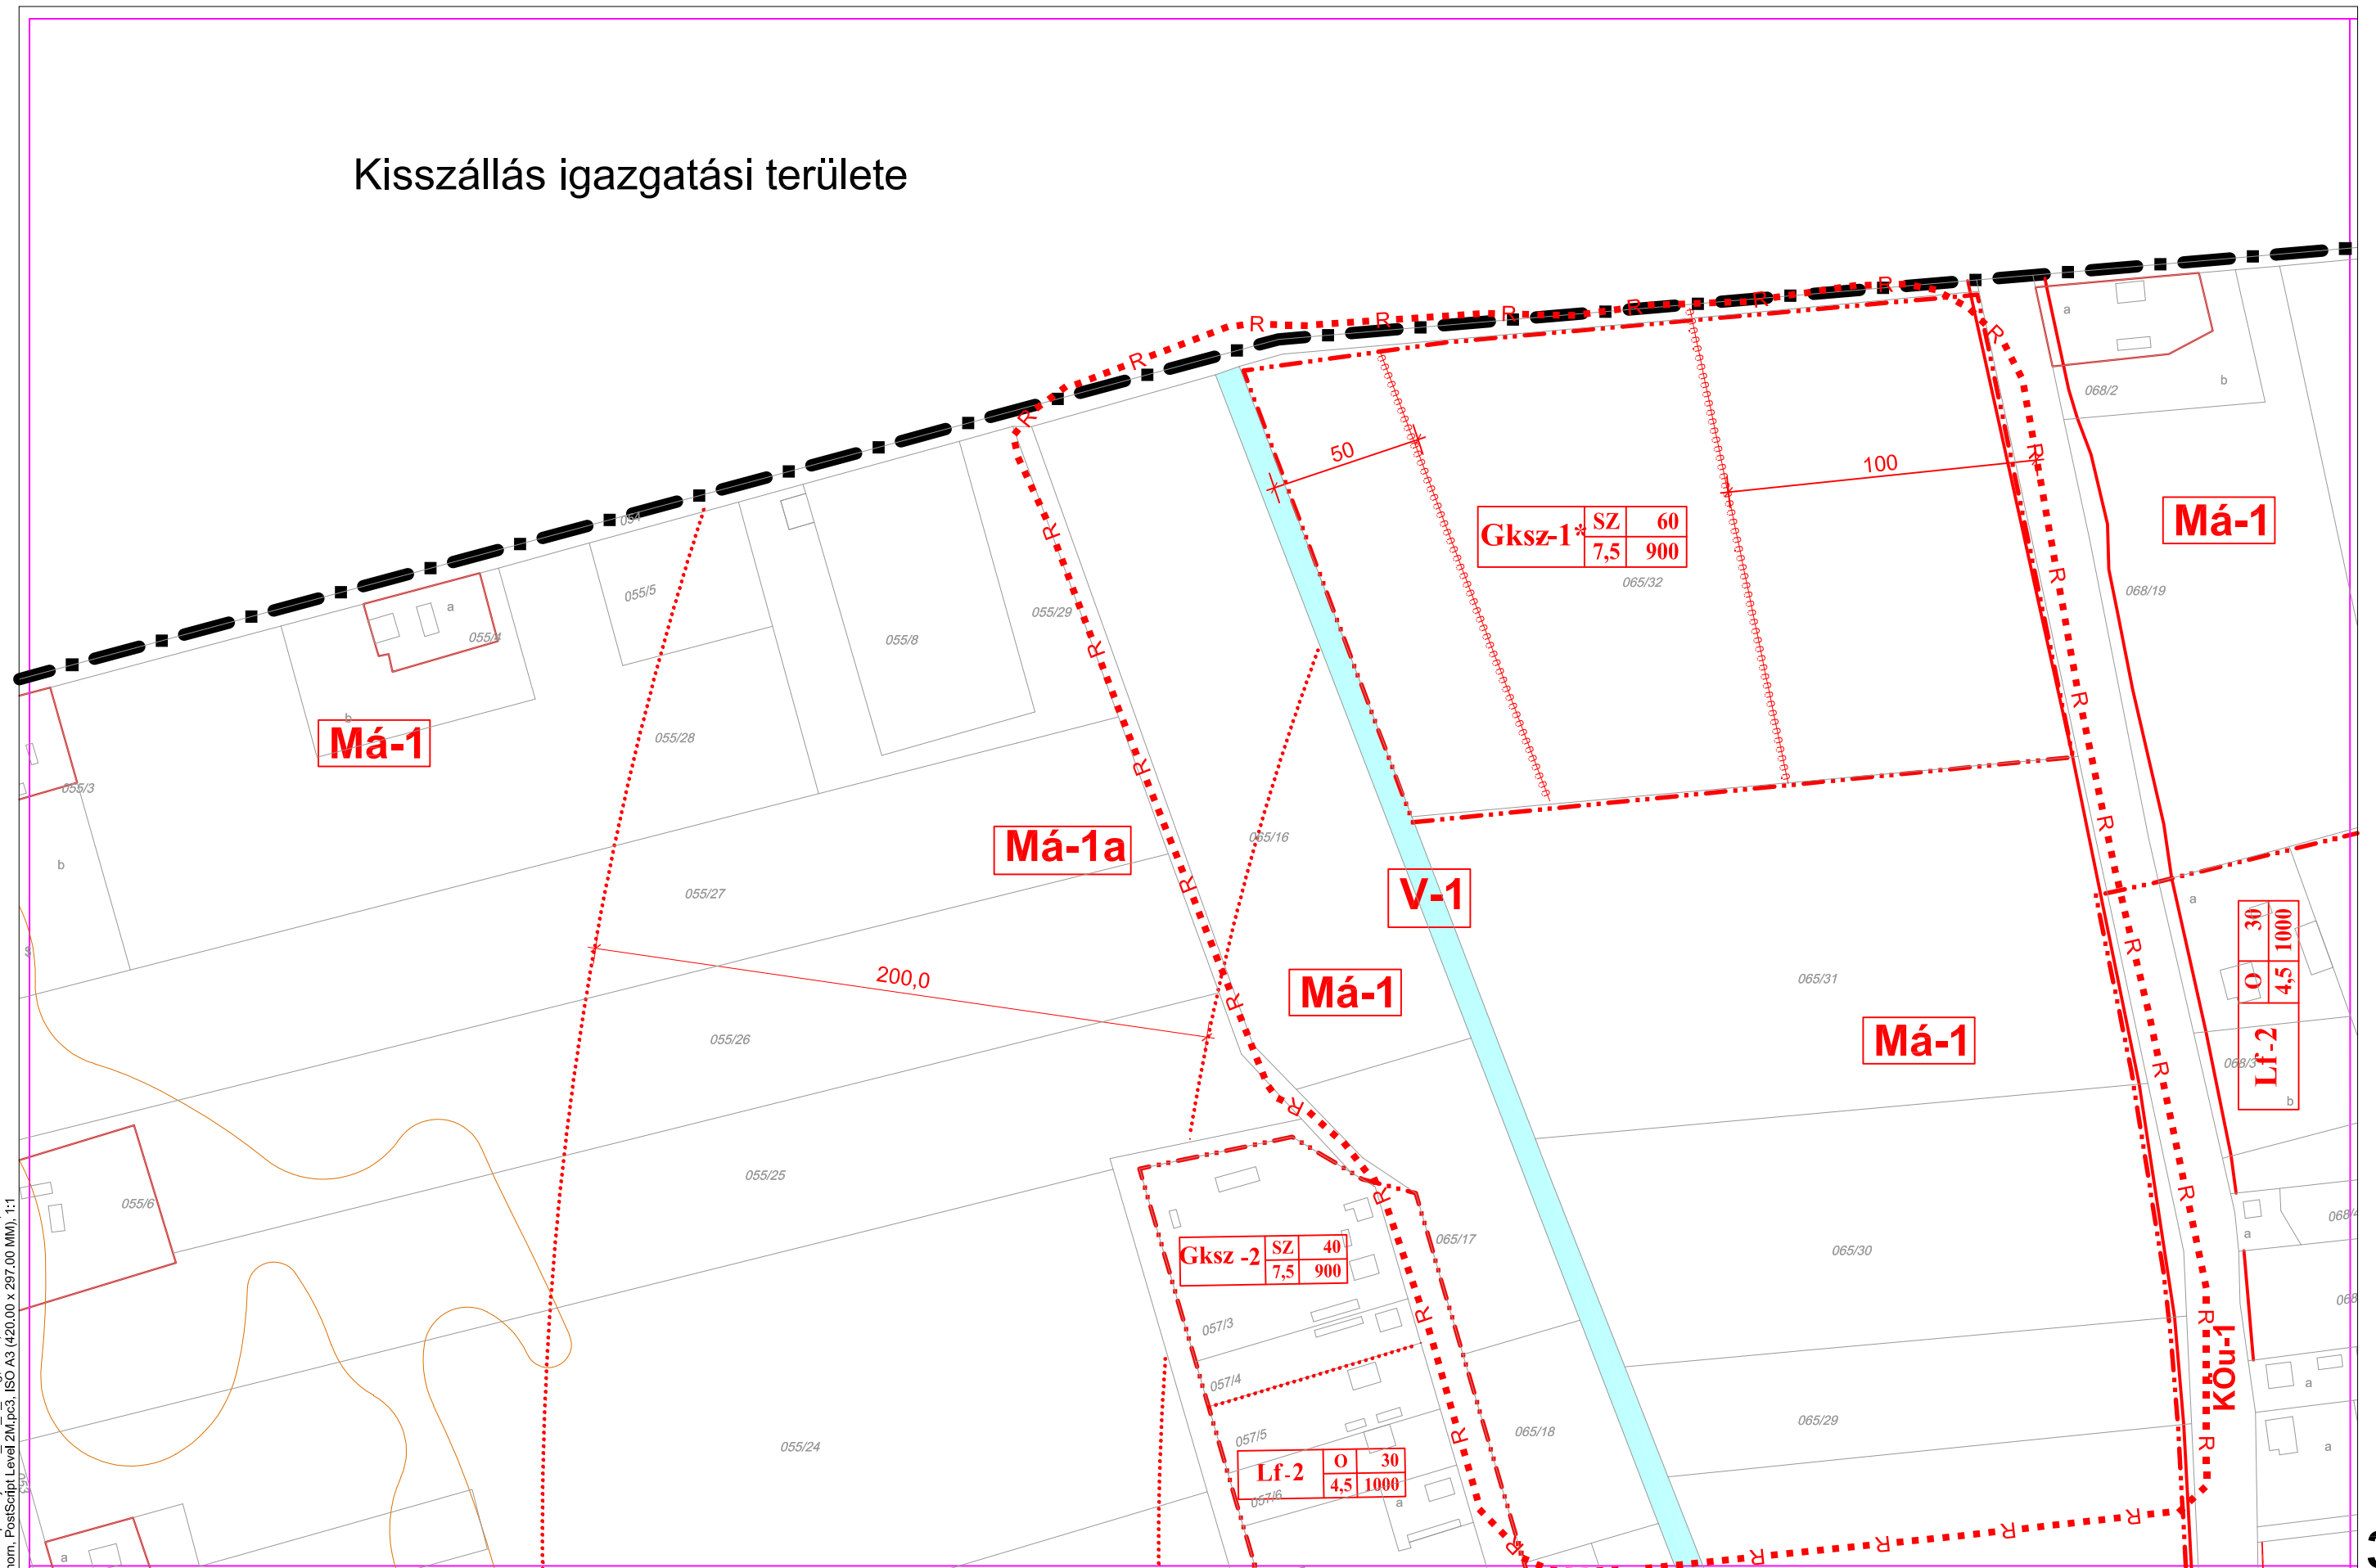

V:\munkatertek\2014\terv_1_dwg, 3.18., 2014.11.28. 9:00:23, Szilberhom, PostScript Level 2M, pc3, ISO A3 (420,00 x 297,00 MM), 1:1