


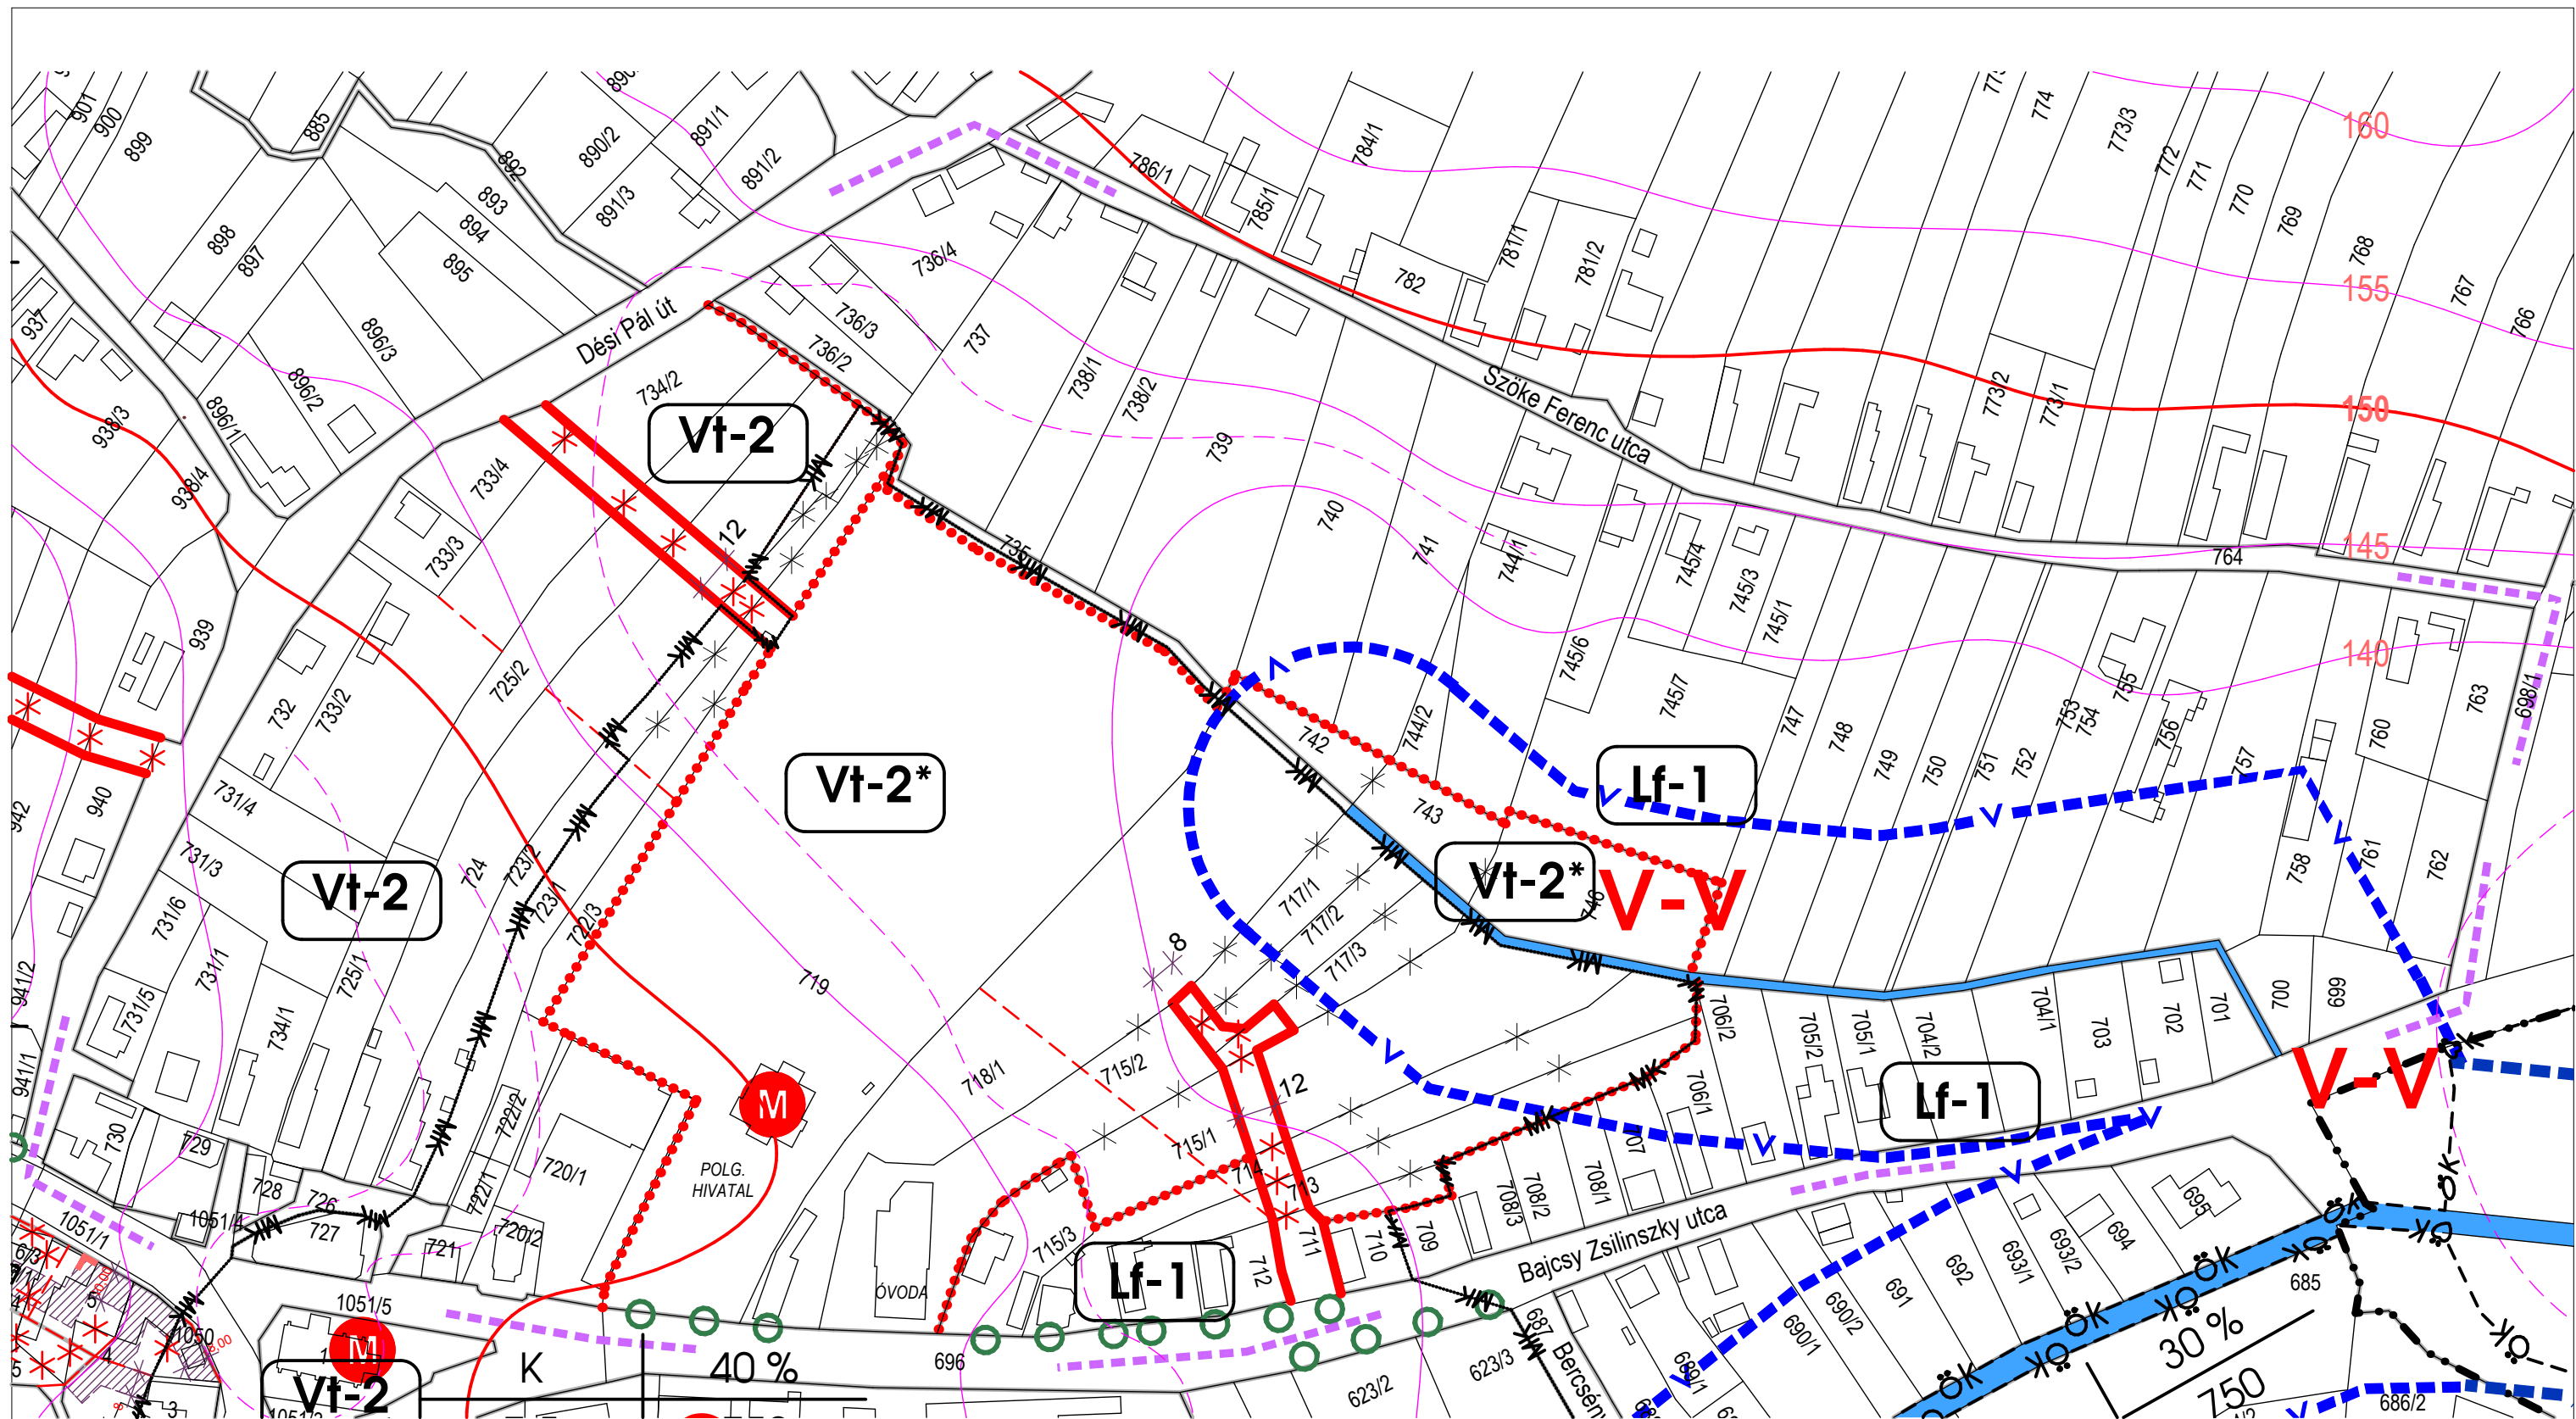

Jelmagyarázat:

- tervezési terület határa
- meglévő telekhatár

A szabályozás alapelemei:

- szabályozási vonal
- szabályozási szélesség
- építési övezet határa
- kötelező megszüntető jel

Védelem, korlátozás, örökségvédelem:

- műemlék
- műemléki környezet határa
- élő vízfolyás védősávja

Építési övezetek:

- Lf-1 falusias lakóterület
- Vt-2* településközponti vegyes terület

Egyéb elemek:

- V-V felszíni vizek és tározótavak védőterülete
- javasolt telekhatár
- javasolt megszüntető jel