


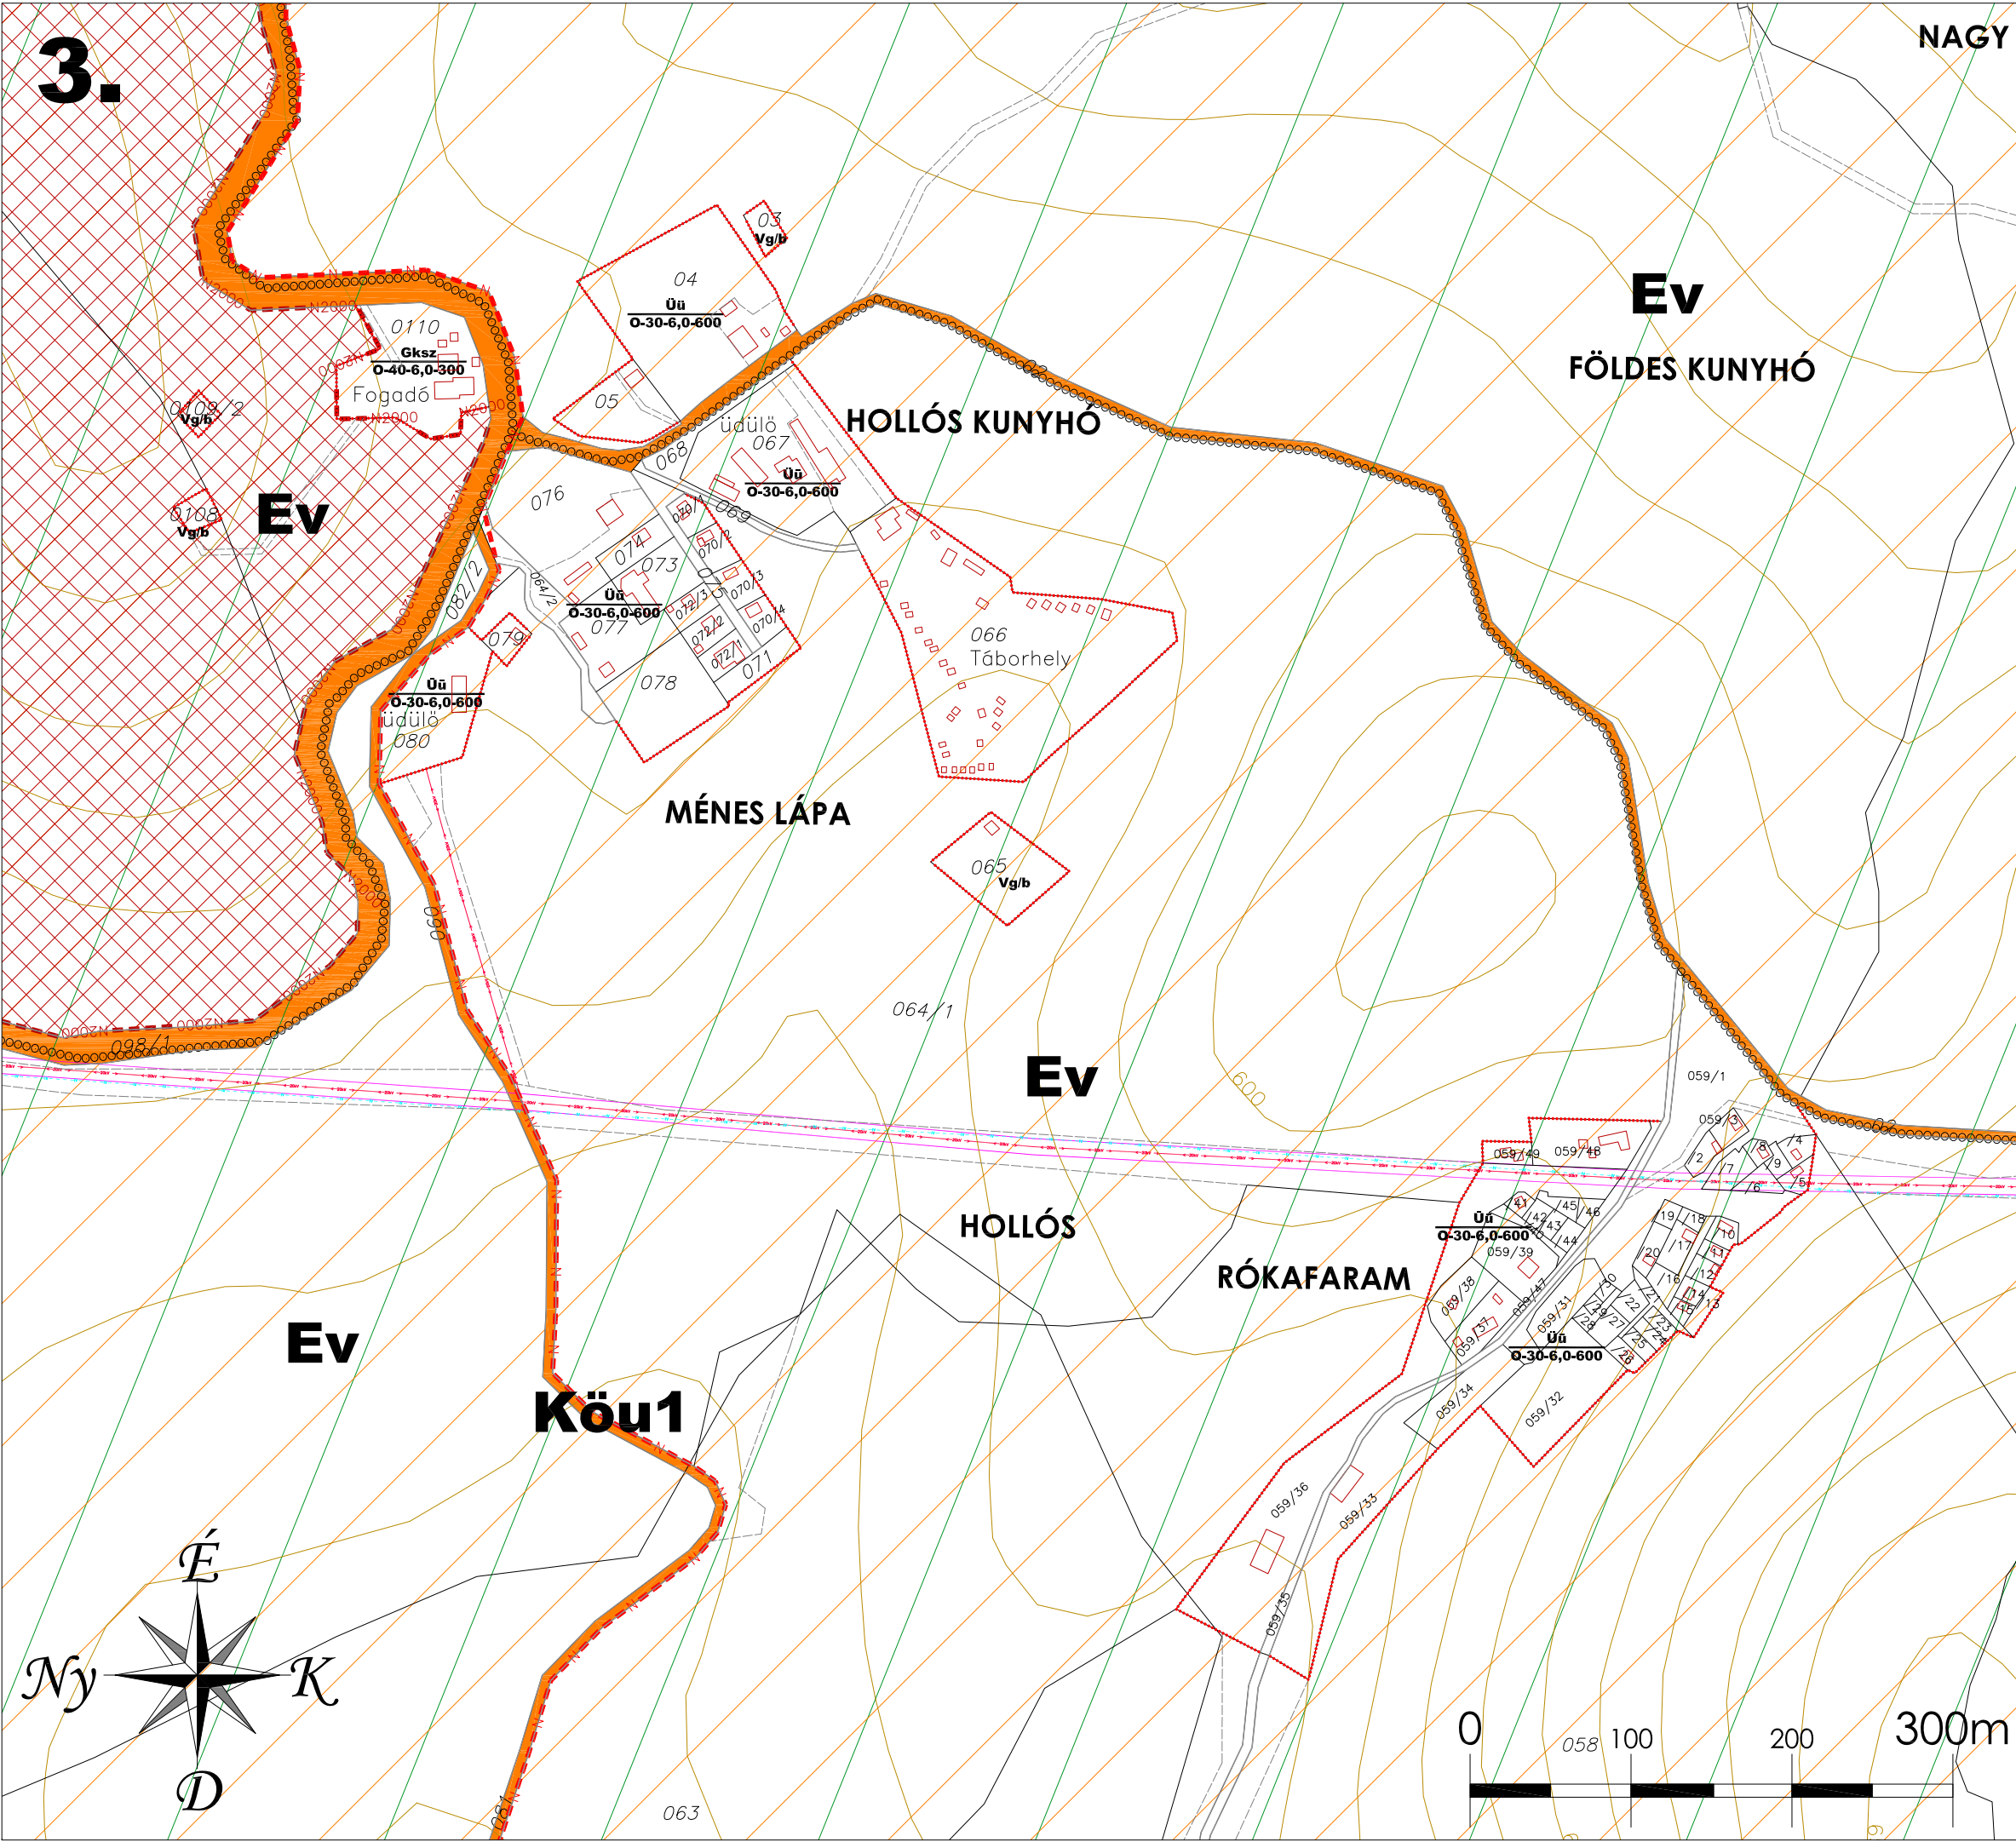

BÜKKSZENTKERESZT


TELEPÜLÉSRENDEZÉSI TERVE

SZABÁLYOZÁSI TERV

EGYÉB BEÉPÍTÉSRE SZÁNT TERÜLETEK

M = 1 : 4.000

JELMAGYARÁZATOT LÁSD SZT_01 TERVLAPON

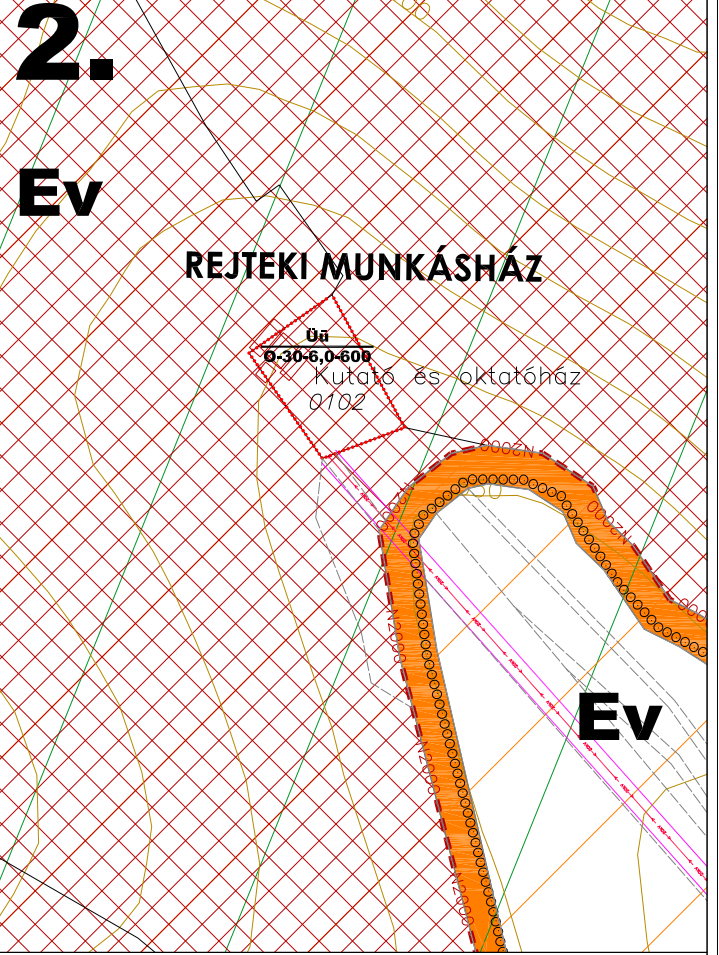

MEGBÍZÓ:	BÜKKSZENTKERESZT KÖZSÉG POLGÁRMESTERI HIVATALA		
CÍM:	3557 BÜKKSZENTKERESZT, KOSSUTH L. 24.		
TEL.:	06-(46)-390-120		
TERVEZŐ:	RÉGIO VÁROSEPÍTÉSZETI ÉS MŰEMLÉKI TERVEZŐ KFT		
CÍM:	3530 MISKOLC, PAPSZER UTCA 20.		
TEL.:	06-(46)-505-435		
WEB:	www.regio.hu		
VEZETŐ TELEPÜLÉSTERVEZŐ:	KLEIN GYÖRGY	RAJZSZÁM:	SZT_02
KAMARAI REG.SZÁM:	TT-1-05-0070/2007.	TERVFAJTA:	SZABÁLYOZÁSI TERV
MUNKATÁRSÁK:	KOVÁCS MÁTÉ	MÉRETARÁNY:	M = 1 : 4.000
	VADÁSZ ZSOLT	DÁTUM:	2011. 10.
	VEZETŐ TELEPÜLÉSTERVEZŐ ALÁÍRÁSA:		
JÓVÁHAGYOTT TERVDOKUMENTÁCIÓ			
EZEN TERV A RÉGIÓ KFT. SZELLEMI ALKOTÁSA			
AZ 1969. ÉVI III. TÖRVÉNY 51.§ ÉRTELMEBEN SZERZŐI JOGVÉDELME ALATT ÁLL!			
AZ ALAPTÉRKÉP AZ ÁLLAMI ALAPADATOK FELHASZNÁLÁSÁVAL KÉSZÜLT			
Bükksgentkereszt Község Önkormányzatának 10/2011.(X.13.) sz. rendelete a 11/2003.(VI.27.) sz. rendelettel jóváhagyott Helyi Építési Szabályzat módosításáról			
Tervező:		Hitelesítő:	