


# 1. melléklet a 6/2020. (II.13.) önkormányzati rendelethez

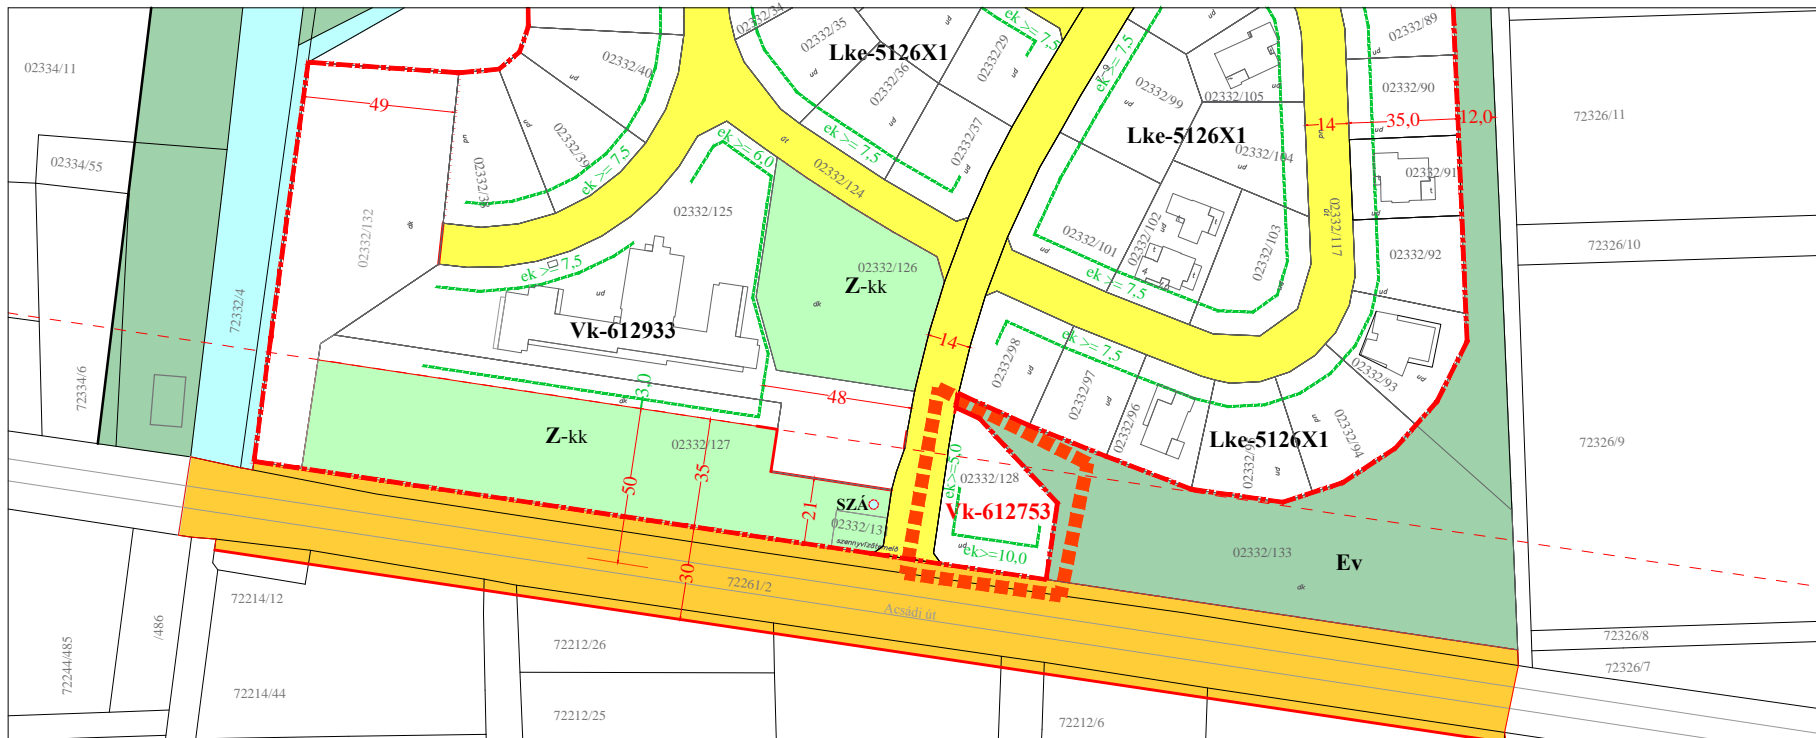

Törzsszám: FI-9/2019.

Készült: az állami alapadatok felhasználásával.

## Debrecen, Acsádi út - 02332/116 hrsz.-ú út - 02332/133 hrsz.-ú díszkert által határolt területrészt szabályozási terve TR/sz. M=1:2500

	meglévő telekhatár, hrsz		I. rendű közlekedési célú közterület		$ek \geq 10,0$ előkert határa, ha az általános előírásoktól eltér	Rendeltetési zónák jele és megnevezése: <b>Lke:</b> kertvárosias lakózóna, <b>Vk:</b> központi vegyes zóna, <b>Z-kk:</b> zöldterület - közkert zóna, <b>Ev:</b> védelmi rendeltetésű erdőzóna, <b>V:</b> vízgazdálkodási zóna.
	alrészlet határa és jele, műv. ág		II. rendű közlekedési célú közterület		30,0 szabályozási szélesség	
	tervezési terület határa		I. rendű nem közlekedési célú és nem vízgazdálkodási célú közterület (védőerdő)		<b>Vk-612933</b> hatályos építési övezet jele	
	szabályozási vonal		II. rendű nem közlekedési célú közterület		<b>Vk-612753</b> javasolt építési övezet jele	
	beépítésre szánt terület külterületen		egyéb (vízgazdálkodási) célú közterület			