


VÁROSFÖLD KÖZSÉG KÖZIGAZGATÁSI TERÜLETÉNEK SZABÁLYOZÁSI TERVE

Jóváhagyva Városhöld Községi Önkormányzat Képviselő-testületének
3/2013. (VI.13.) sz. önkormányzati rendeletével, módosítva a 4/2016. (V.12.) számú és 8/2020 (VI.17.)
számú rendeletekkel. Hatályos 2020. július 1-től.

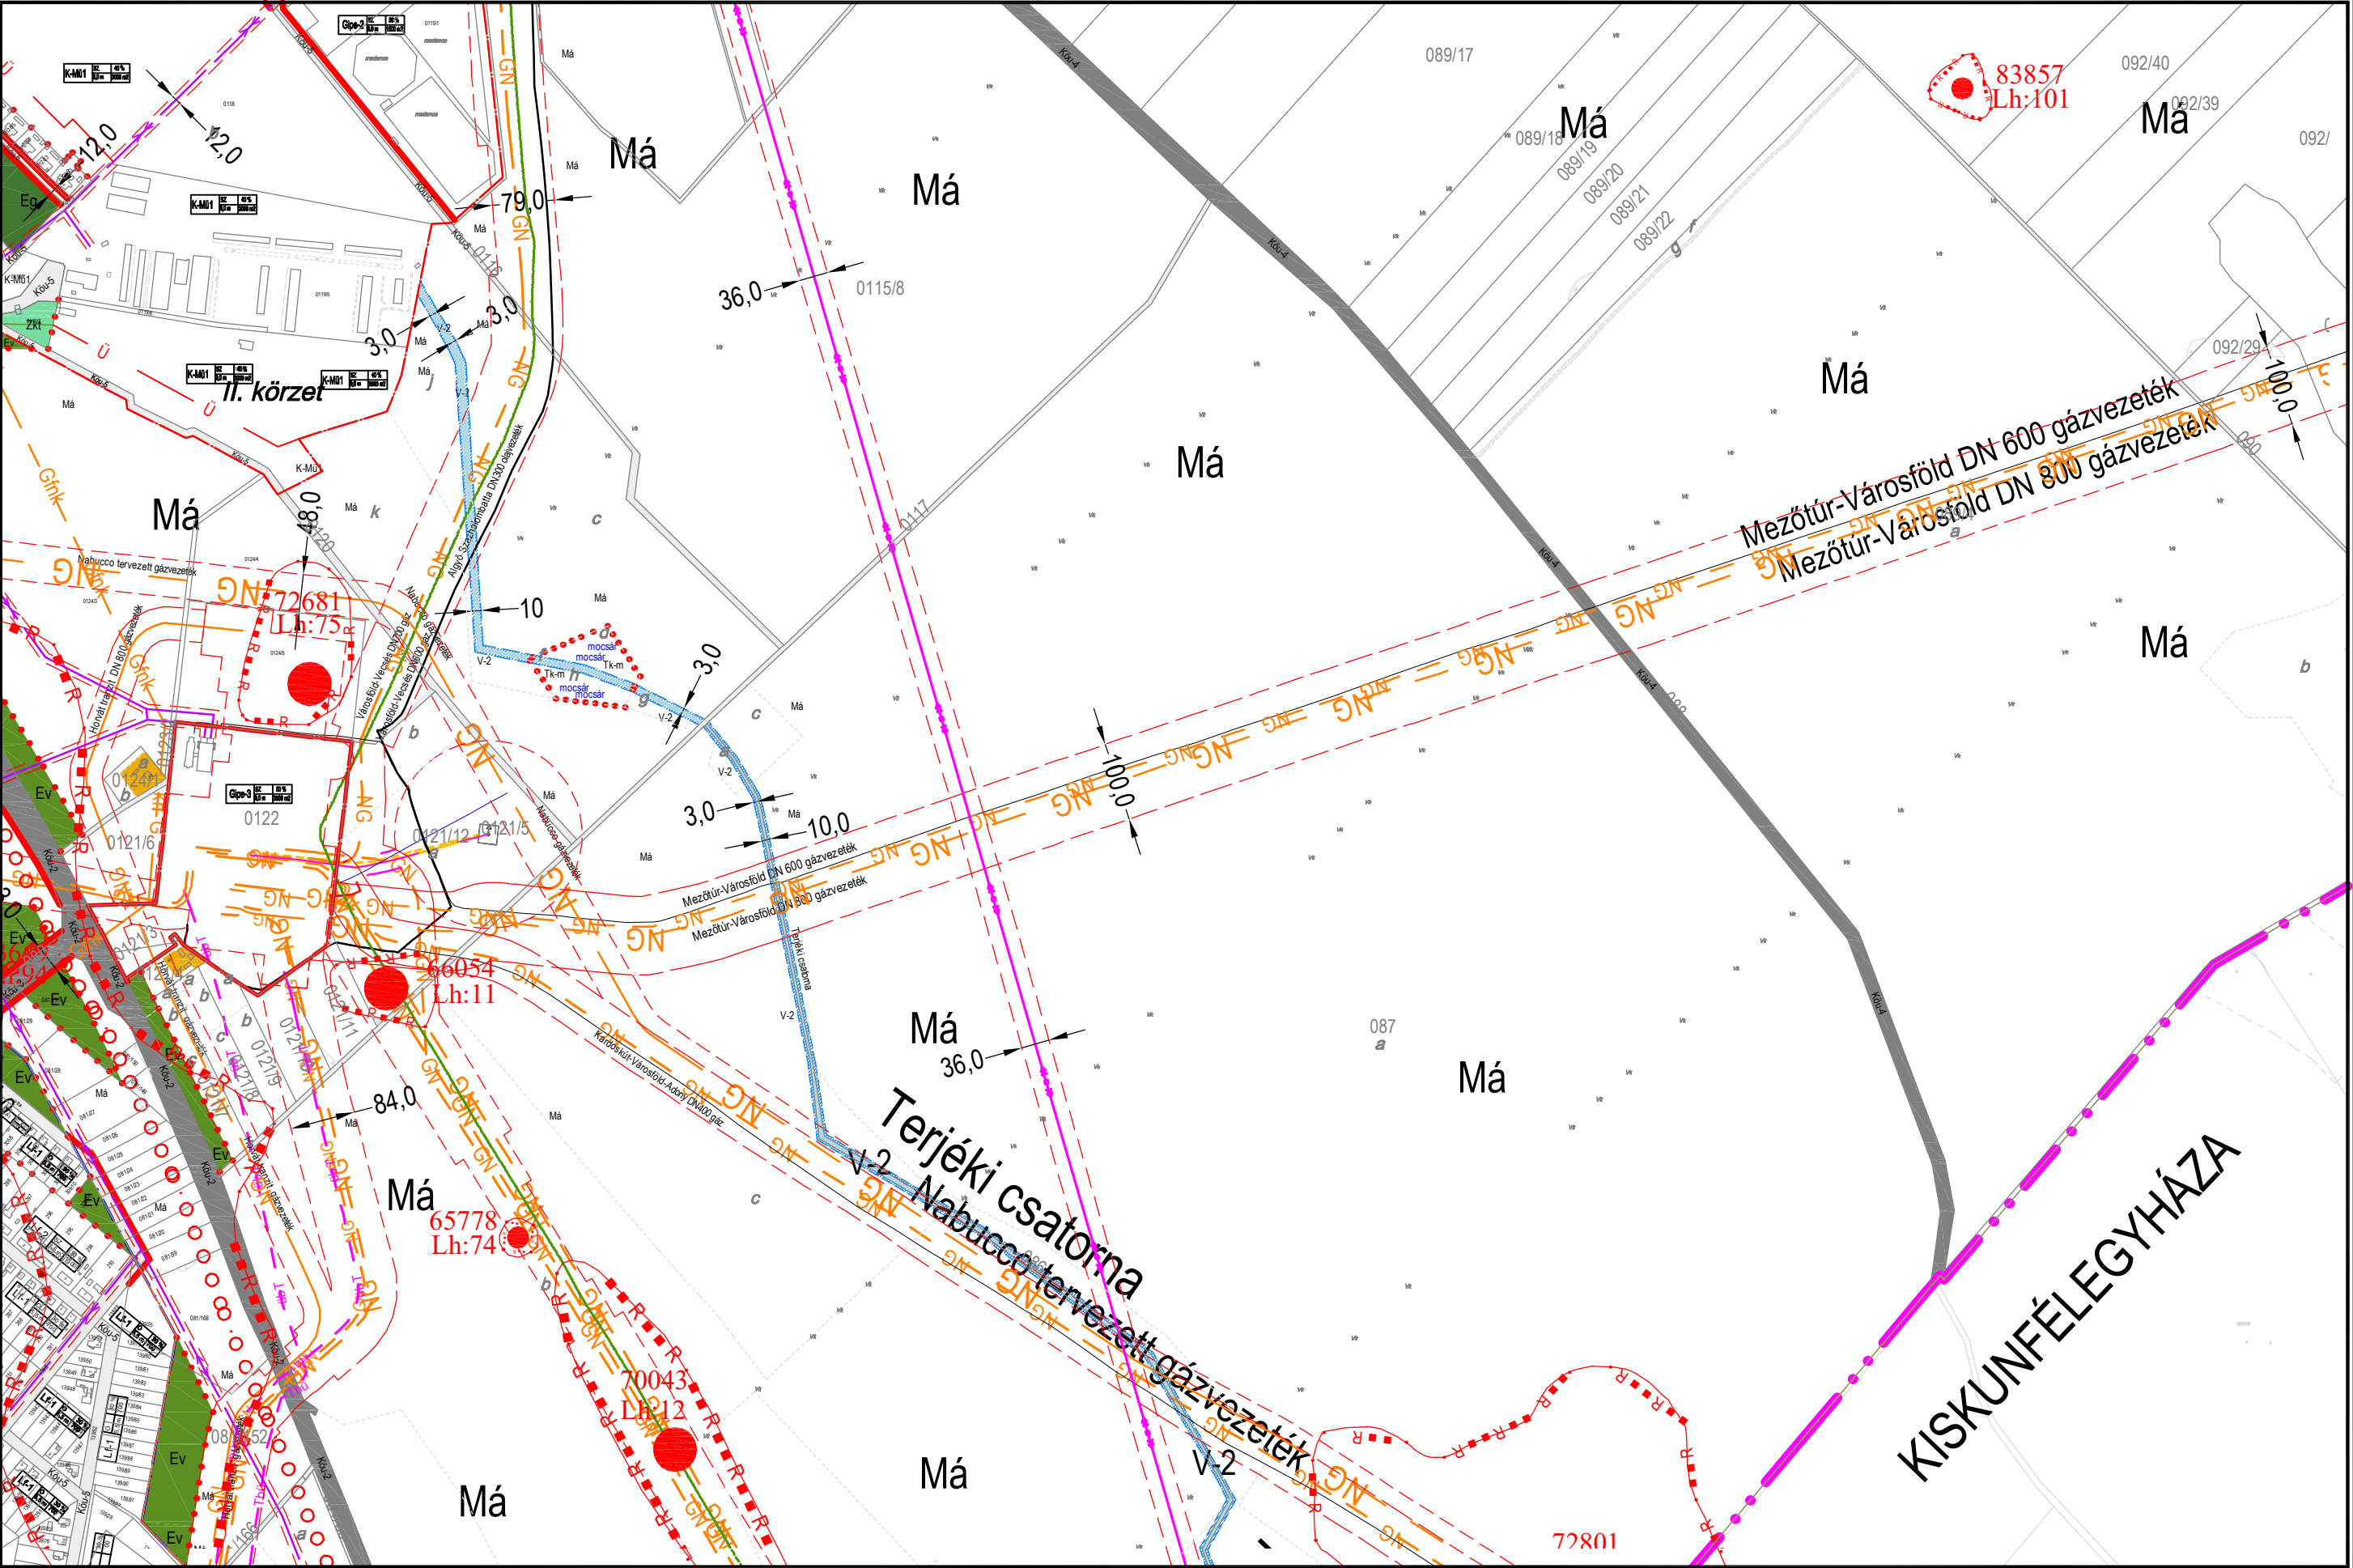

Jelmagyarázat:
"Lf", "Vt", Gksz, Má, st
építési övezet,
övezet jele:
Beépítésre szánt
területen:
Lf: falusias lakóterület
Vt: településközpont
vegyes terület
Gksz: kereskedelmi
szolgáltató gazd. terü.
Gipe: ipari gazd. terü.
K-Sp: különleges beépíté-
sre szánt sportterület
K-Úz: üzemanyag töltő
K-Mű: mezőgazdasági
üzemi terület
K-Hon: honvédségi terü.

Beépítésre nem szánt
területen:
Köu: közúti közleked. terü.
Kök: vasúti közleked. terü.
Zk: közpark
Zkt: fásított közterület
Eg: gazdasági erdő
Ev: védőerdő
Má: áll. mezőgazdasági
Mák: korlátozott haszn.
mezőgazdasági terület
V-n: vízgazdálkodási terü.
V-ü: üzemi vízgazd. terü.
Kb-T: temető terület
Kb-Sp: különleges beépítés-
re szánt sportterület
"Lf-n", "V-n".....

A betűjel utáni szám
az építési övezeten
belül az alövezetet jel.

Beépítési mód:
Sz: szabadonálló
O: oldalhatáron álló
Sz/O: szabadonálló
vagy oldalhatáron álló
lkr: ikerházas

Az építési övezetben
megengedett legkisebb
építési telek nagysága:
600 m²
700 m²
800 m²
1000 m²
1500 m²
3000 m²

Az építési övezetben
megengedett legnagyobb
beépítettség:
10%
30%
40%
45%
50%

Az építési övezetben
megengedett legnagyobb
építménymagasság:
5,5 m
7,5 m
9,0 m

Megjegyzés: A minden
elemre kiterjedő jelma-
gyarázat önálló lapon