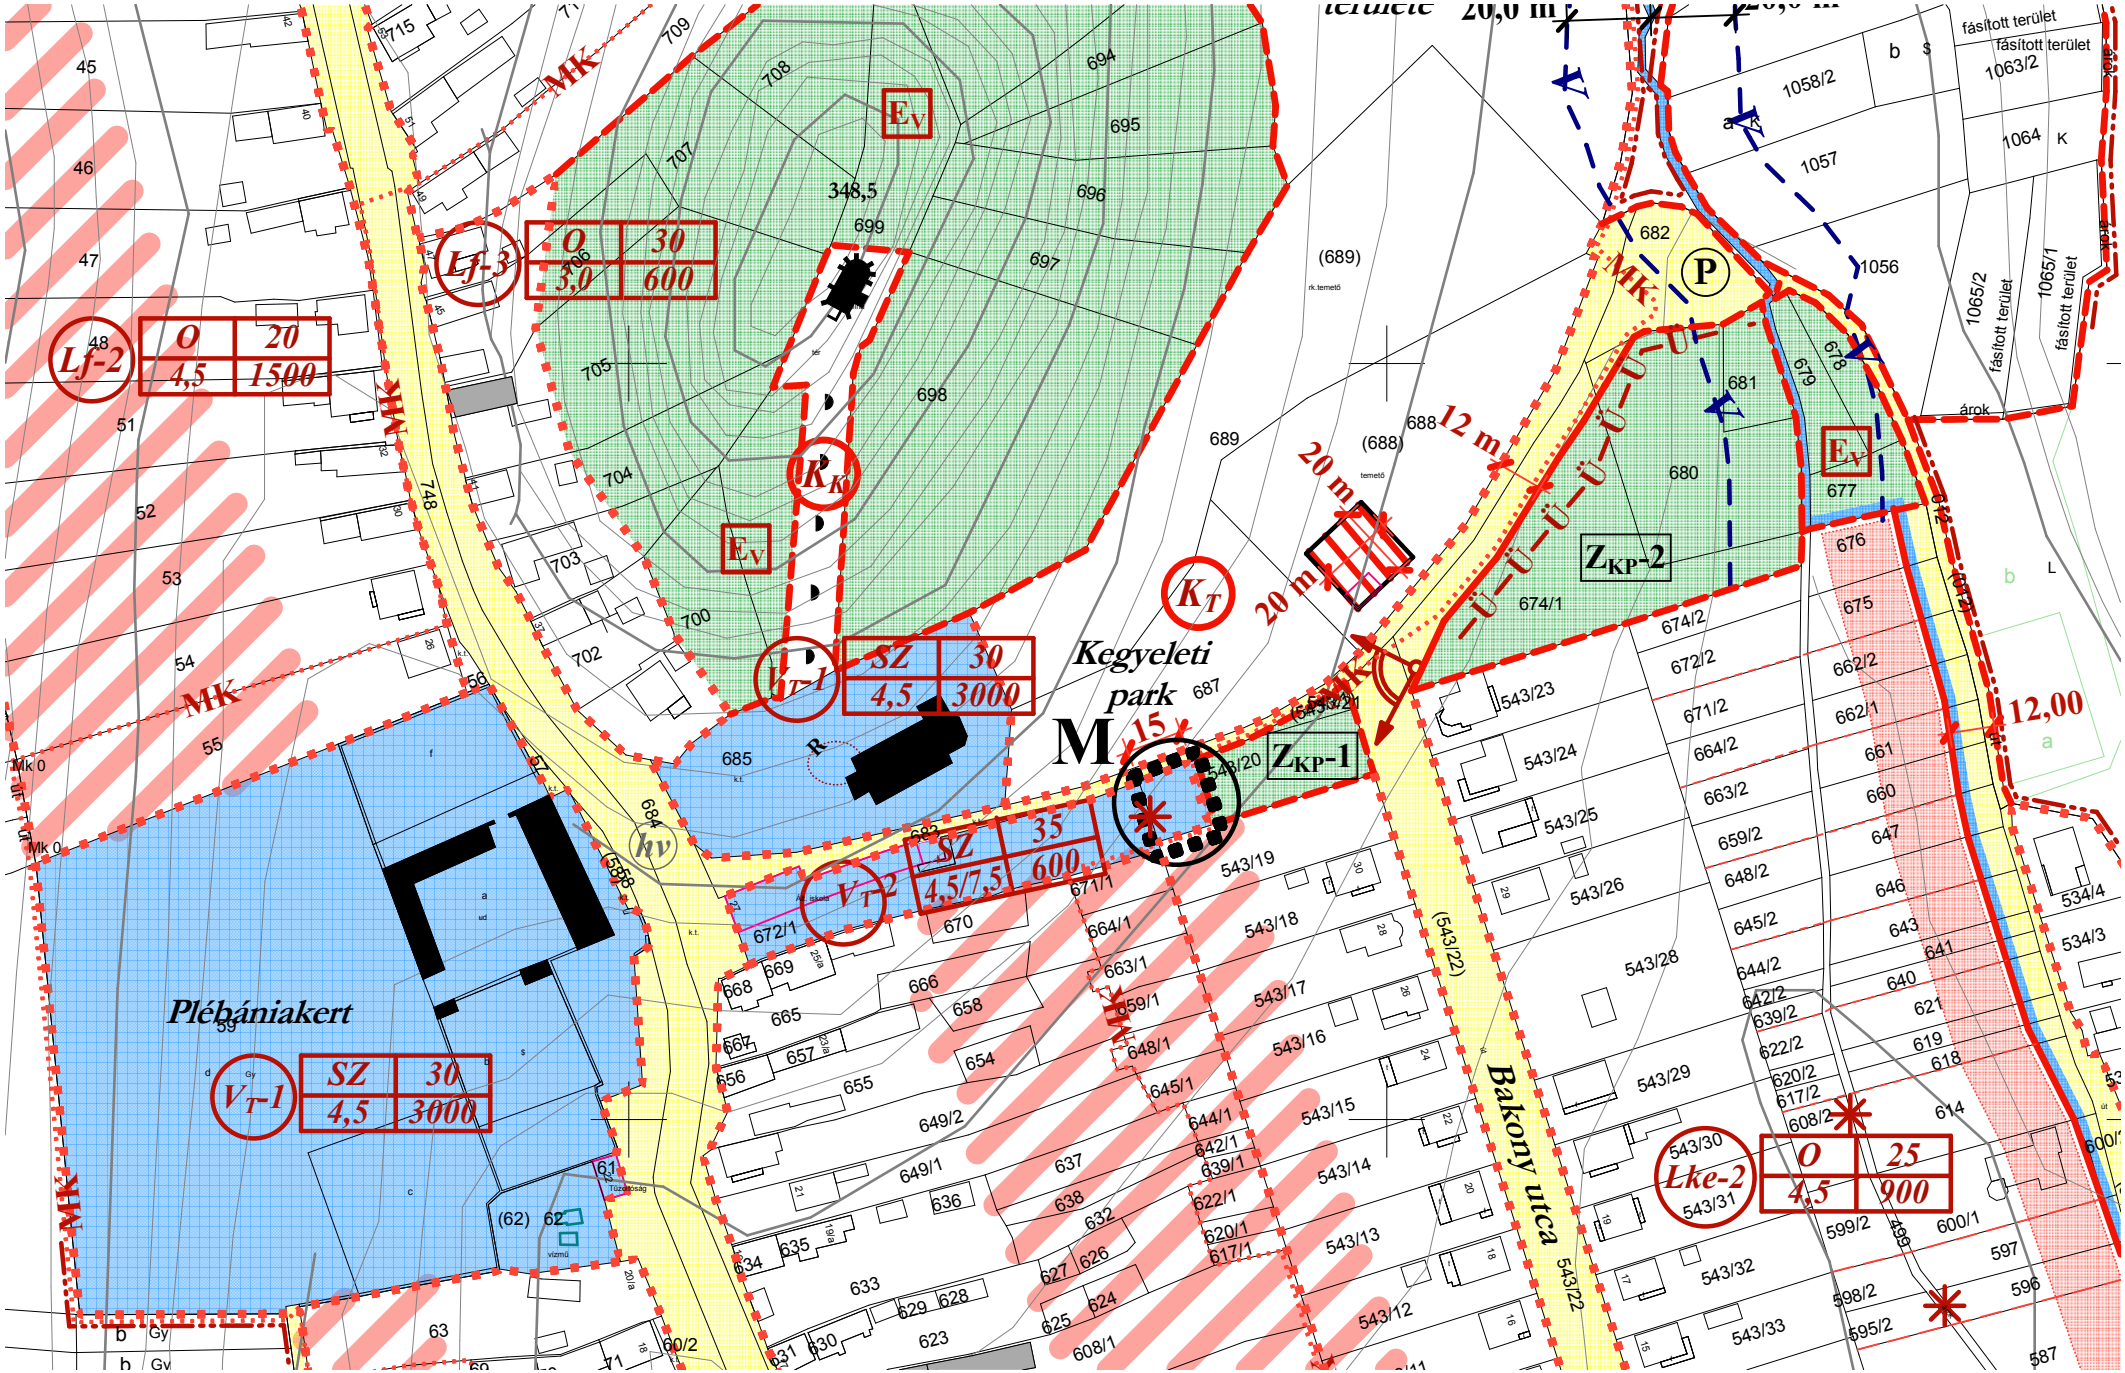
Lf-2
O 20
4,5 1500
Lf-3
O 30
3,0 600
Ev
Kk
Kt
Vt-1
SZ 30
4,5 3000
Vt-2
SZ 35
4,5/7,5 600
Kegyeleti park
M 15
Zkp-1
Zkp-2
P
MK
hv
Plébániakert
Vt-1
SZ 30
4,5 3000
Bakony utca
Lke-2
O 25
4,5 900
12 m
20 m
20 m
12,00
fásított terület
árok
(689)
(688)
(62)
348,5