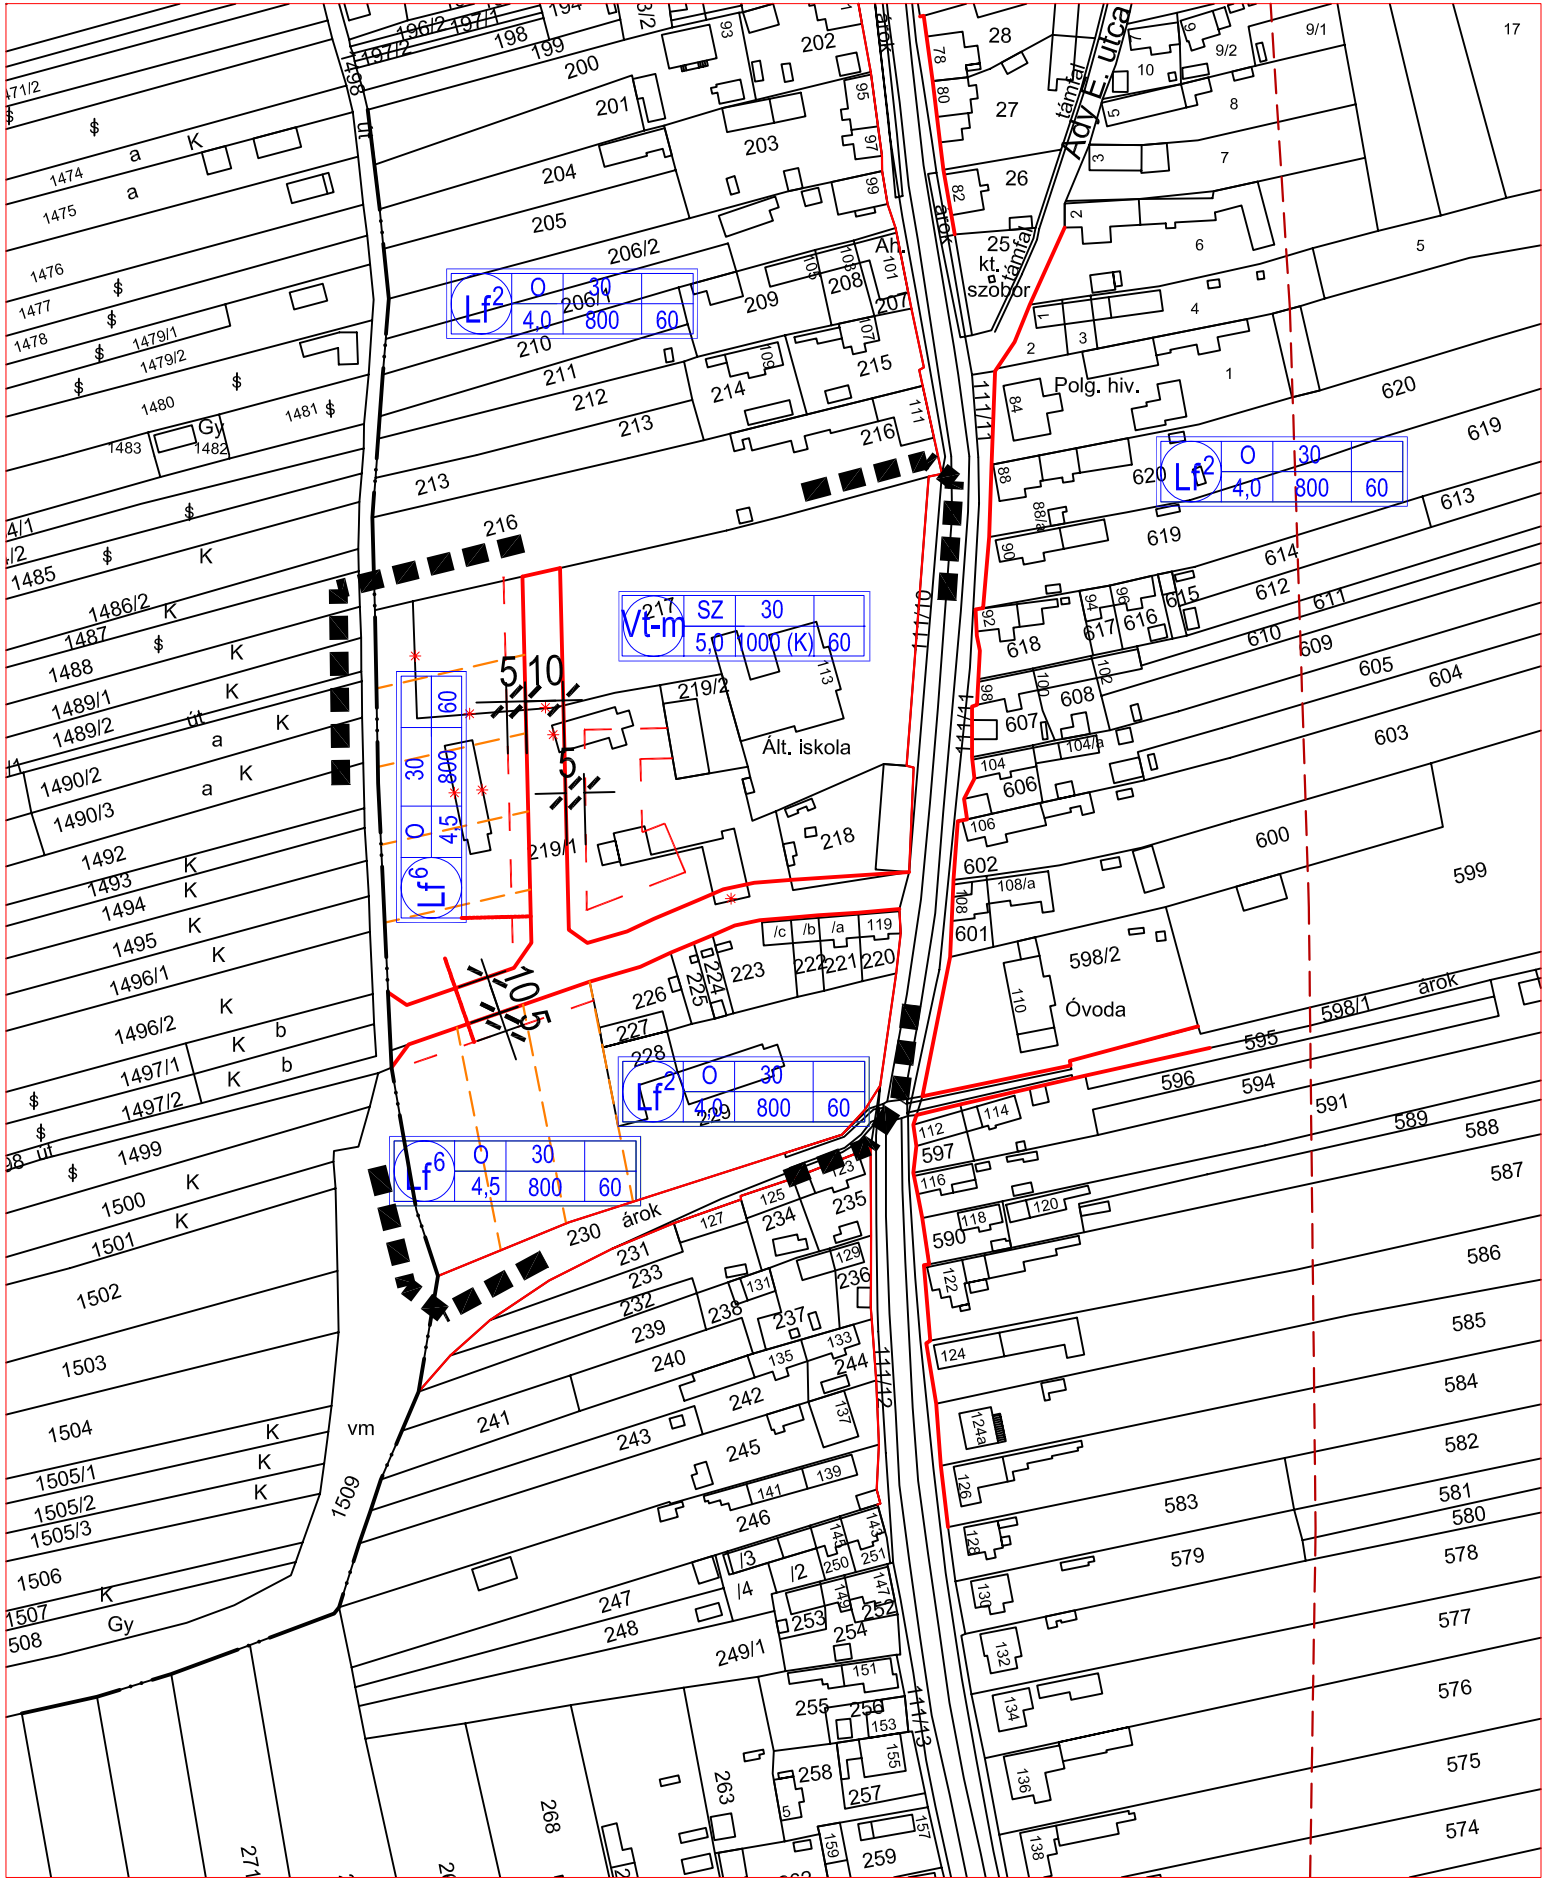


Jelmagyarázat:

- Belterületi határ
- Beépítésre szánt terület határa
- Szabályozási vonal
- Eltérő területfelhasználás
- Védőtávolság
- Megszüntető jel
- Irányadó telekosztás
- Építési vonal

KÉSZÜLT AZ ÁLLAMI ALAPADATOK FELHASZNÁLÁSÁVAL

		EZ A TERV A TERVEZŐ SZELLEMI TULAJDONA MELYNEK VÉDELMÉT TÖRVÉNY BIZTOSÍTJA.	
MÜLLER JÁNOS okl. építészmérnök É-1 190082; TT 1 190082/2001; TR 2 190082/2001 Építészeti és Településrendezési vezető tervező 8200 Veszprém, Nárcisz u. 13. Tel.:88/427-149; 30/9721-436; E-mail: muller.janos@invitel.hu		Vezető tervező: Müller János	Tervfajta: rendezési Munkaszám: 128 / 2008
Megbízó: Balatonederics Község Önkormányzata		Rajzsám: Sza-1/m-2	
Munka helye és megnevezése: Balatonederics Településrendezési Terv részleges módosítás		Lépték: 1 : 2.000	
Rajz tárgya: ISKOLA MELLETTI TERÜLET MÓD. SZAB. TERVE		Dátum: 2009. 06	