


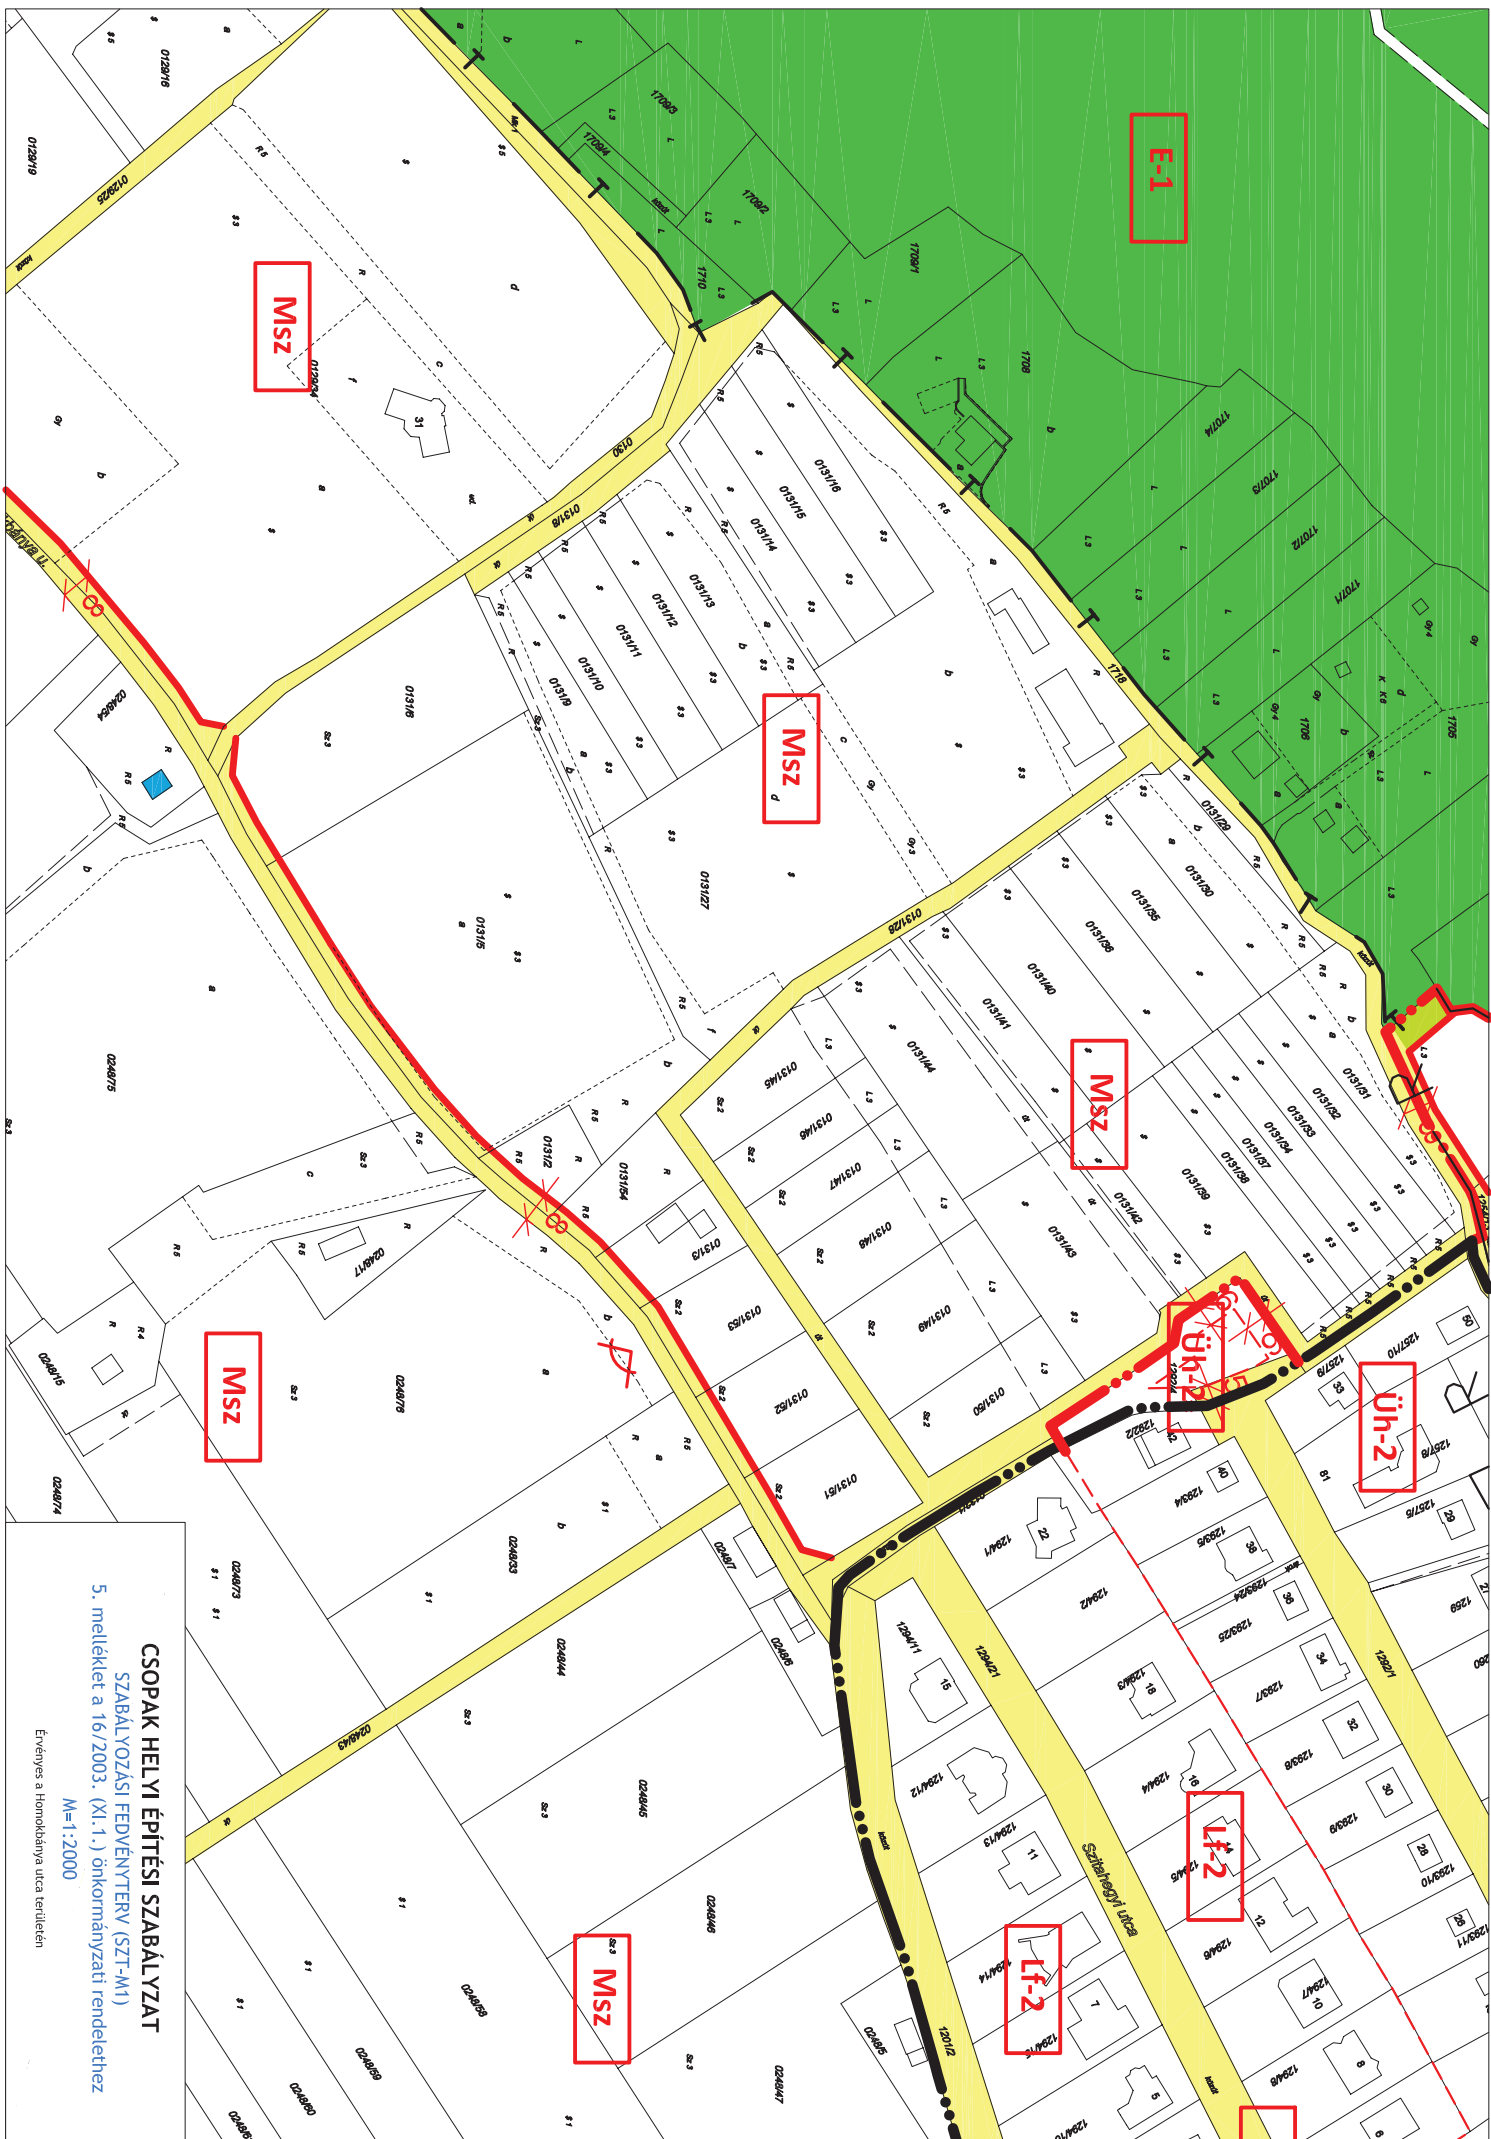

CSOPAK HELYI ÉPÍTÉSI SZABÁLYZAT

SZABÁLYOZÁSI FÉDÉNYTERV (SZT-M1)

5. melléklet a 16/2003. (XI. 1.) önkormányzati rendelethez

M=1:2000

Érvényes a Homokbánya utca területén