


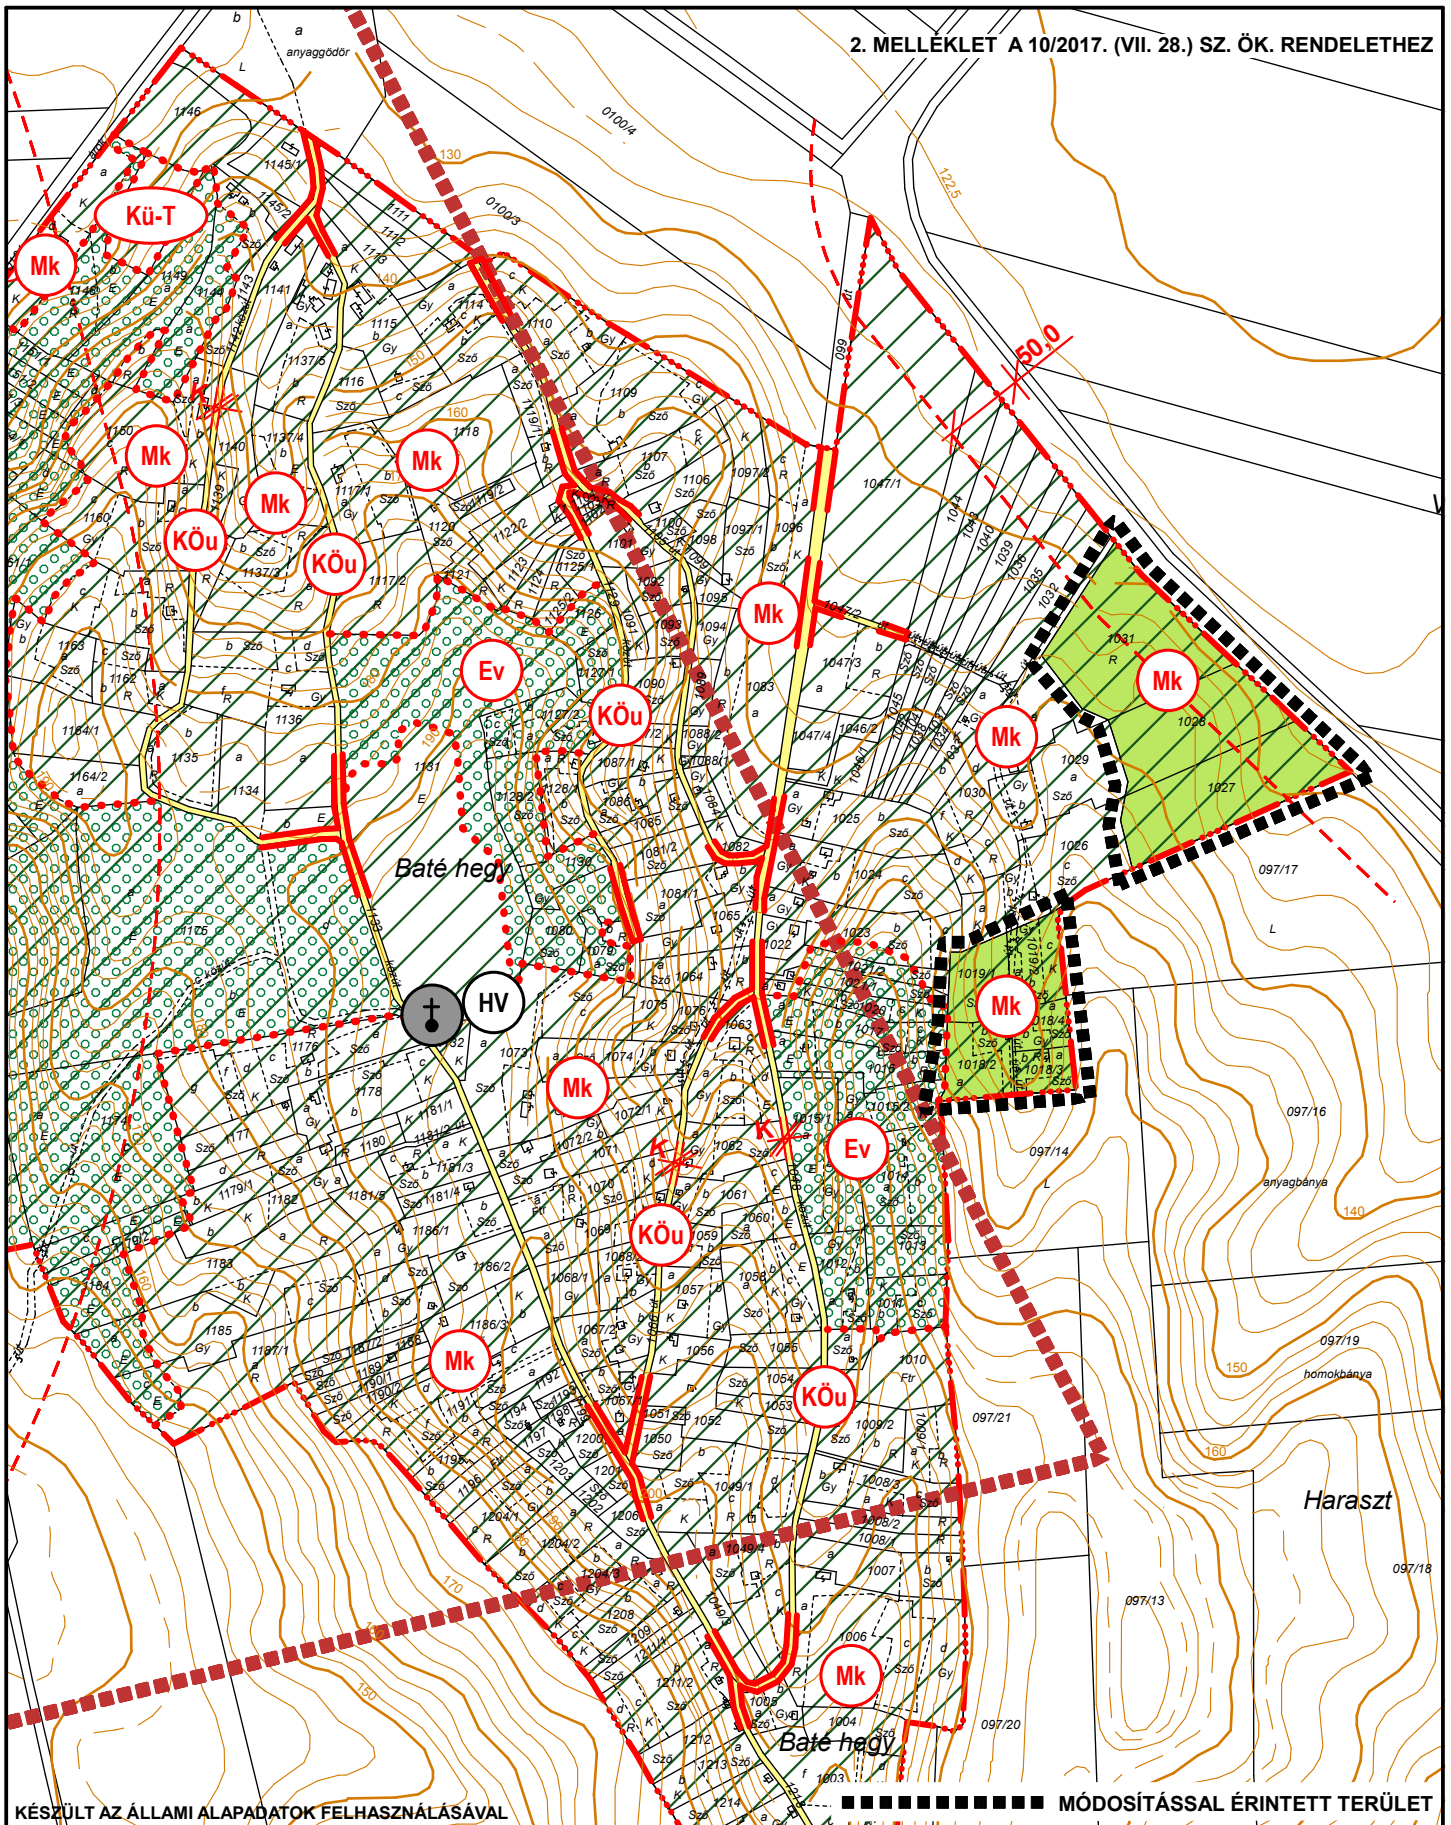

KÉSZÜLT AZ ÁLLAMI ALAPADATOK FELHASZNÁLÁSÁVAL

MÓDOSÍTÁSSAL ÉRINTETT TERÜLET



VIRÁNYI ÉPÍTÉSZ STÚDIÓ KFT

7400 KAPOSVÁR, LOSONC U. 1. TEL/FAX: 82/511-575

Munka megnevezése:

KAPOSKERESZTÚR TELEPÜLÉSRENDEZÉSI ESZKÖZÖK 3. SZ. MÓDOSÍTÁS

Rajz megnevezése:

SZŐLŐHEGYEK SZABÁLYOZÁSI TERV - MÓDOSÍTÁS

Lépték:

M=1:5000

Jelzőszám:

3/2017

Településtervezés:

VIRÁNYI ISTVÁN
településrendező tervező
TT-14-0075FUCSKÁR NOÉMI
munkatárs

Környezetalkítás:

VINCZE ATTILA
táj- és kertépítész tervező
TK1-01-5089

Rajzszám:

2.2.2.

Dátum:

2017. JÚLIUS