


M-2 MÓDOSÍTÁS: Sajószentpéter Kossuth utca, Rákóczi utca Attila utca névtelen út által határolt tömbben a 2356 helyrajzi számú ingatlan és környezete

A módosítás leírása: A Településrendezési terv módosítása értelmében a terület rendeltetése Kereskedelmi, szolgáltató területté (**Gksz**) minősül át, a lakóterületek megfelelő védelme mellett. A tömb további területfelhasználása változatlan marad.

A hatályos Szabályozási terv részlete

A módosuló Szabályozási terv részlete

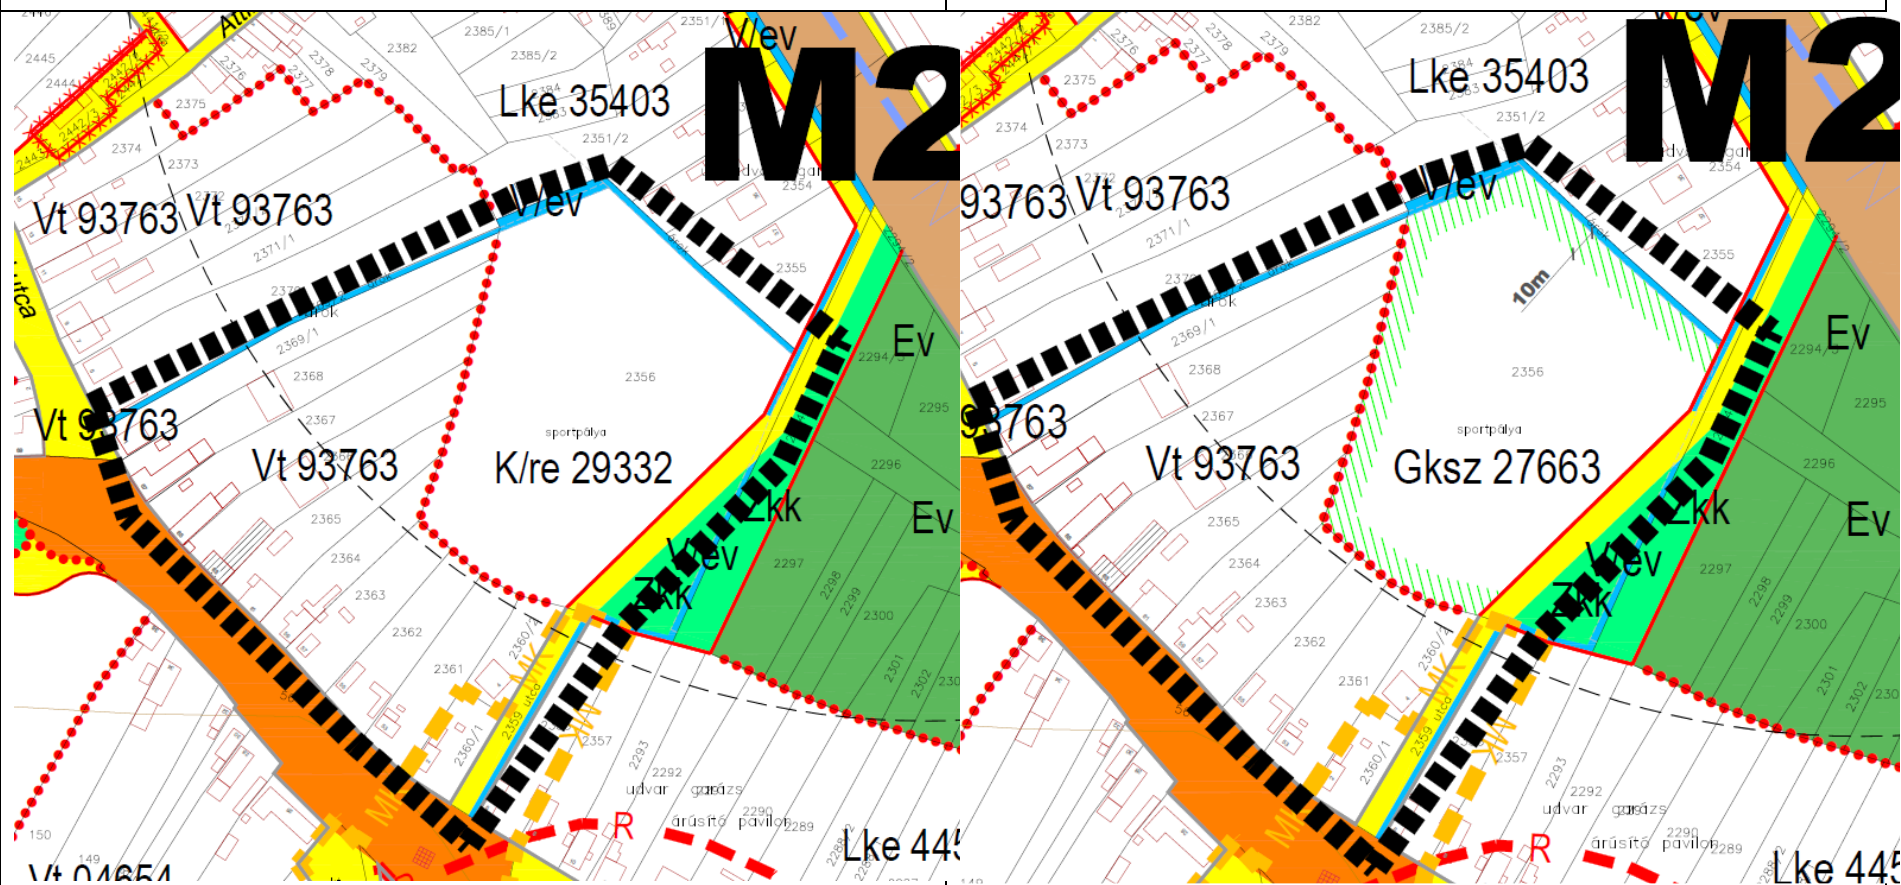

A módosítás tervszáma: M-3/T-3/M-2

Készült az állami alapadatok felhasználásával Tervező: Lautner Emőke TT/1-05-0079