


1. melléklet Tokodaltáró Község Önkormányzata Képviselő-testületének.../2020. (...) rendelethez

TOKODALTÁRÓ TELEPÜLÉSRENDEZÉSI ESZKÖZEINEK MÓDOSÍTÁSA

SZABÁLYOZÁSI FEDVÉNY-TERVLAP

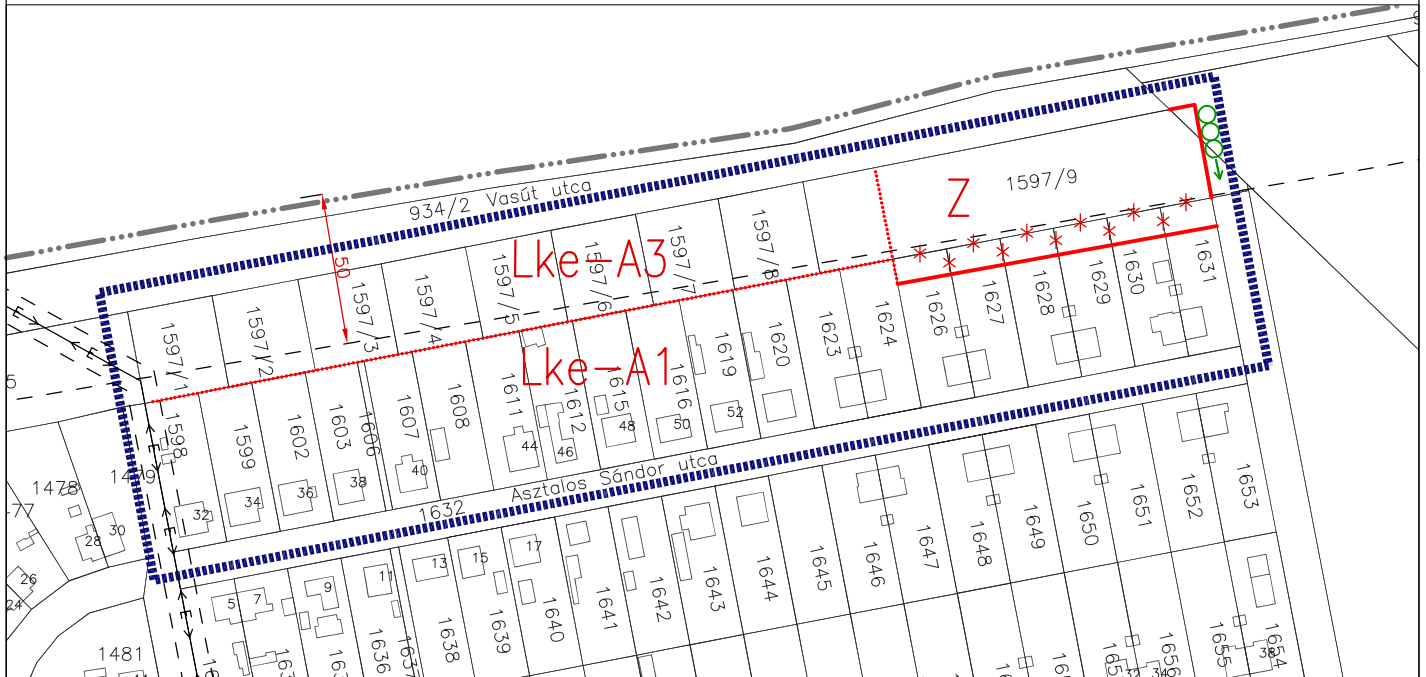

JELMAGYARÁZAT:

| | | | |
|-------------------------------|--|------------------------------------|--|
| Tervezési terület határa: | | Középfeszültségű villamos vezeték: | |
| Közigazgatási terület határa: | | Védőtávolság: | |
| Szabályozási vonal: | | Telekhatár: | |
| Övezethatár: | | Megszüntető jel: | |

Építési övezetek:


| Építési övezet jele | beépítési mód | Max.beép. % | Min. zöldfelület (%) |
|---------------------|--------------------|-------------------------------------|----------------------|
| | Max.építm. mag.(m) | Min. telekterület (m ²) | |

Lke: kertvárosias lakóterület övezet:

| Lke-A3 | SZ | 30 | 55 |
|--------|-----|-----|----|
| | 4,5 | 600 | |

| Lke-A1 | SZ,0,1 | 30 | 55 |
|--------|--------|-----|----|
| | 4,5 | 600 | |

KÉSZÜLT AZ ÁLLAMI ALAPADATOK FELHASZNÁLÁSÁVAL.

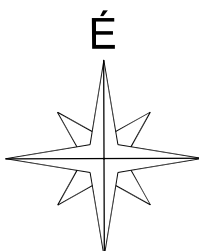

| | |
|---|--|
| Készítette: Bak Gabriella okl. településmérnök, településrendező - Kamarai szám: TT 15-0381 - Cím: 4461 Nyírtelek, Vasvári Pál u. 51., E-mail: ezustvaros@gmail.com - Tel.:06(20)4882782 - Adószám: 69213236-1-35 | |
| MEGRENDELŐ: Tokodaltáró Község Önkormányzata 2532 Tokodaltáró, József Attila u. 31. | TERVSZÁM: 1 / 2020 DÁTUM: 2020. április |
| TERV MEGNEVEZÉSE: TOKODALTÁRÓ TELEPÜLÉSRENDEZÉSI ESZKÖZEINEK MÓDOSÍTÁSA | |
| RAJZ MEGNEVEZÉSE: SZABÁLYOZÁSI TERV MÓDOSÍTÁSA (1. sz. mód.) | MÉRETARÁNY: 1:2500 |
| TERVEZŐ: BAK GABRIELLA okl. településmérnök | RAJZSZÁM: SZm3 |
| SZERKESZTŐ: kam. sz.: TT 15-0381 | |
| A tervdokumentáció szerzői jogvédelem alatt áll, a tervező terméke. Tartalmát, vagy egyes részlet megváltoztatni, vagy máshol felhasználni csak a tervező írásbeli hozzájárulásával lehet. | |