


MARCALI VÁROS
TELEPÜLÉSRENDEZÉSI TERV MÓDOSÍTÁSA
SZABÁLYOZÁSI TERV - SZT-1

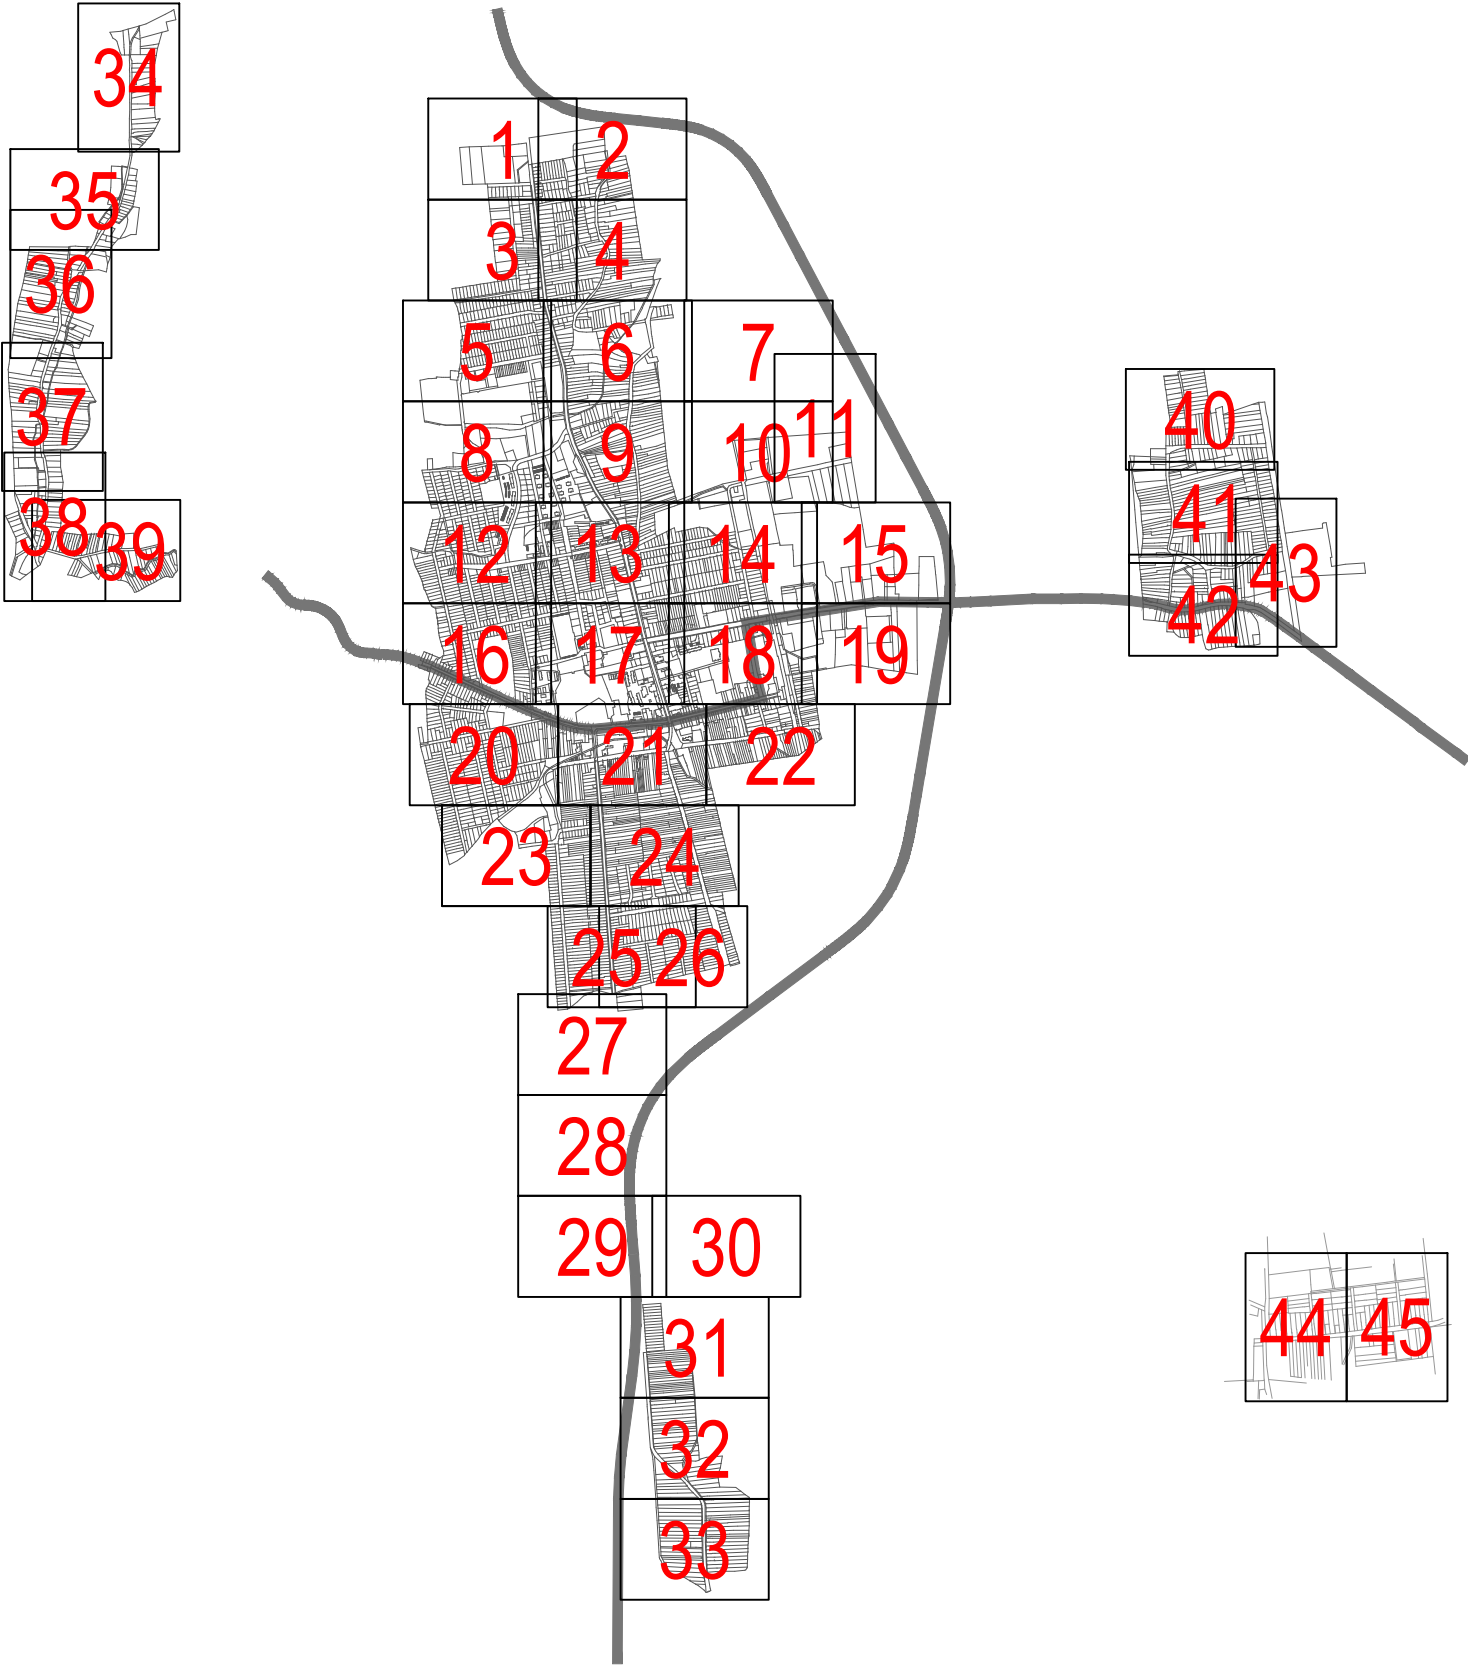

	Tervlapon szabályozott terület határa
	Tervezett szabályozási vonal
	Övezet / építési övezet határa
	Közlekedési célú közterület/zöldterület
	Megtartandó, kialakítandó zöldfelület
	Lakóterületi közhasználatú zöldfelület
	Intézményi közhasználatú zöldfelület
	Forgalomcsillapított közterület
	Be nem építhető terület / közműsáv
	Gyalogos zóna
	Gyalogút
	Térségi kerékpárút
	Helyi kerékpárút
	Javaolt telekhatár
	Építési határvonal
	Megszűnő belterülethatár
	Belterületi határ meglévő
	tervezett
	Megszüntető jel
	Védőterület határa
	Gázvezeték
	Műemlék telke
	Műemléki környezet határa
	Helyi jelentőségű természetvédelmi terület
	Településszerkezeti szempontból jelentős park
	Régészeti terület
	Régészeti érdekű terület
	Helyi értékvédelmi terület határa,
	Településképvédelmi terület határa,
	Városközpont határa
	Védett fásor
	Módosítással érintett terület határa

	Lebontott épület
	Alaptérképen nem szereplő épület
	Műemlék épület
	Helyi védett épület, helyi művi érték

Beépítésre szánt területek	
Ln	Nagyvárosias lakóterület
Lk	Kisvárosias lakóterület
Lke	Kertvárosias lakóterület
Lf	Falusias lakóterület
Vt	Településközpont vegyes terület
Vi	Intézmény terület
Gkszk	Kereskedelmi, szolgáltató, gazdasági terület
Gip	Egyéb ipari gazdasági terület
Keü	Különleges terület, egészségügyi terület
Kfszk	Különleges terület, fürdő és szabadidőközpont
Kgy	Különleges terület, gyógyszálló
Khon	Különleges terület, honvédségi terület
Kap	Különleges terület, autóbuszpályaudvar
Kmü	Különleges terület, mezőgazdasági üzemközpont
Kegü	Különleges terület, erdőgazdasági üzemközpont
Ksp	Különleges terület, sport terület
Ktt	Különleges terület, turisztikai terület
Beépítésre nem szánt területek	
Köu1	Közlekedési terület, országos közút
Köu2	Közlekedési terület, helyi gyűjtőút
Kök	Közlekedési terület, vasút
KÖ	Közműterület
Z, Zk	Zöldterület, közpark, közkert
Ev	Véderdő
Ek	Közzelvéti erdő
Eg	Gazdasági erdő
Mák	Általános korlátozott funkciójú mezőgazdasági terület
Mk	Kertes mezőgazdasági terület
V	Vízgazdálkodási terület
Kt	Különleges terület, temető
Ktk	Különleges terület, tájgazdálkodási terület
Kn	Különleges terület, naplempark
	Villamos alállomás
	Vízmű terület
	Meglévő szintbeli vasúti áttjáró

építési övezet jele	
beépítési mód	beépítési (%)
épület mag (m)	min. telekterület (m)

Tájékoztató feliratok:
Javaolt vízelvezető árok
Vízvezető árok