


3/B. melléklet a 11/2017.(X.20.) ök. rendelethez
3. melléklet a 14/2011.(VI.9.) ök. rendelethez

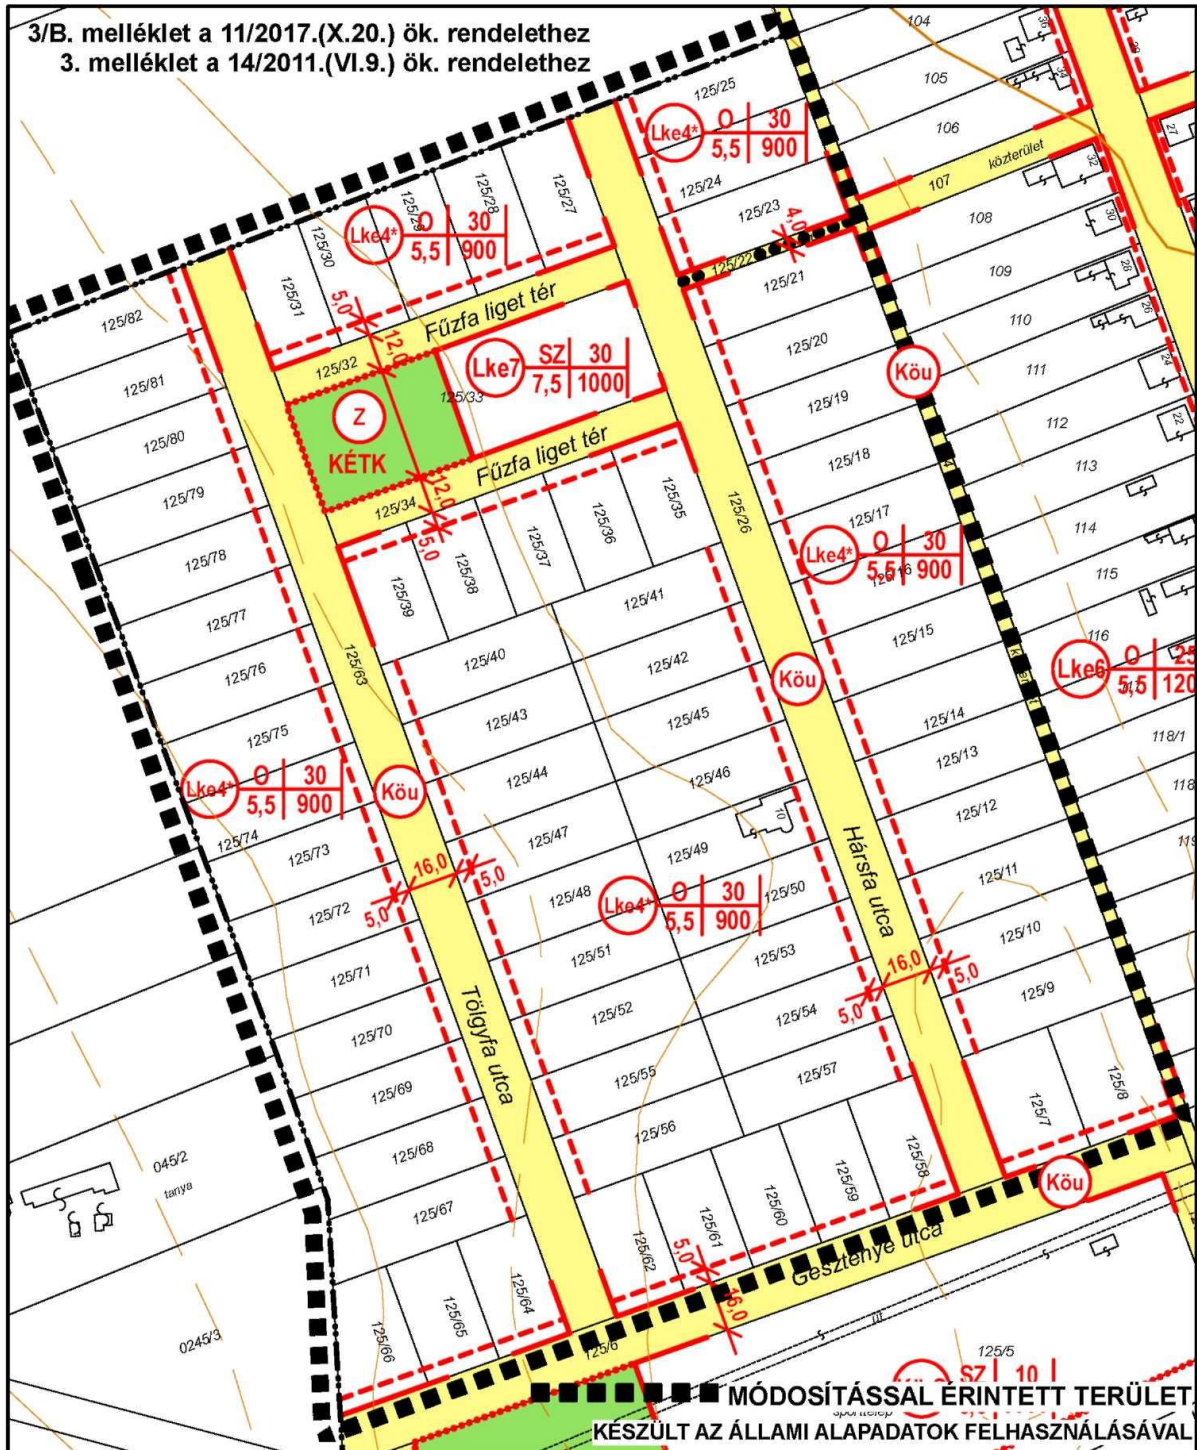

	VIRÁNYI ÉPÍTÉSZ STÚDIÓ KFT 7400 KAPOSVÁR, LOSONC U.2. TEL/FAX: 82/511-575		Rajzszám: <h1 style="margin: 0;">2.4.2.</h1>
	Munka megnevezése: SÁGVÁR TELEPÜLÉSRENDÉZÉSI ESZKÖZÖK 2. SZ. MÓDOSÍTÁS		Lépték: M=1:2000
Rajz megnevezése: BELTERÜLET SZABÁLYOZÁSI TERV - MÓDOSÍTÁS 2.		Lépték: M=1:2000	
Településtervezés:	VIRÁNYI ISTVÁN <small>településrendező tervező</small> TT1 14-0075		FÜCSKÁR NOÉMI <small>munkatárs</small>
Jelzőszám: 12/2017	Köznevelés: HANCZÁR ZSOLTNÉ <small>vezető tervező</small> MK-1-2418	BÍRÓ ATTILA <small>vezető tervező</small> MK-1-2466	Közlekedés: HECKENÁST JUDIT <small>vezető tervező</small> TK1-01-5295
			Dátum: 2017. OKTÓBER