


1. melléklet a 3/2021.(III.18.) önkormányzati rendelethez



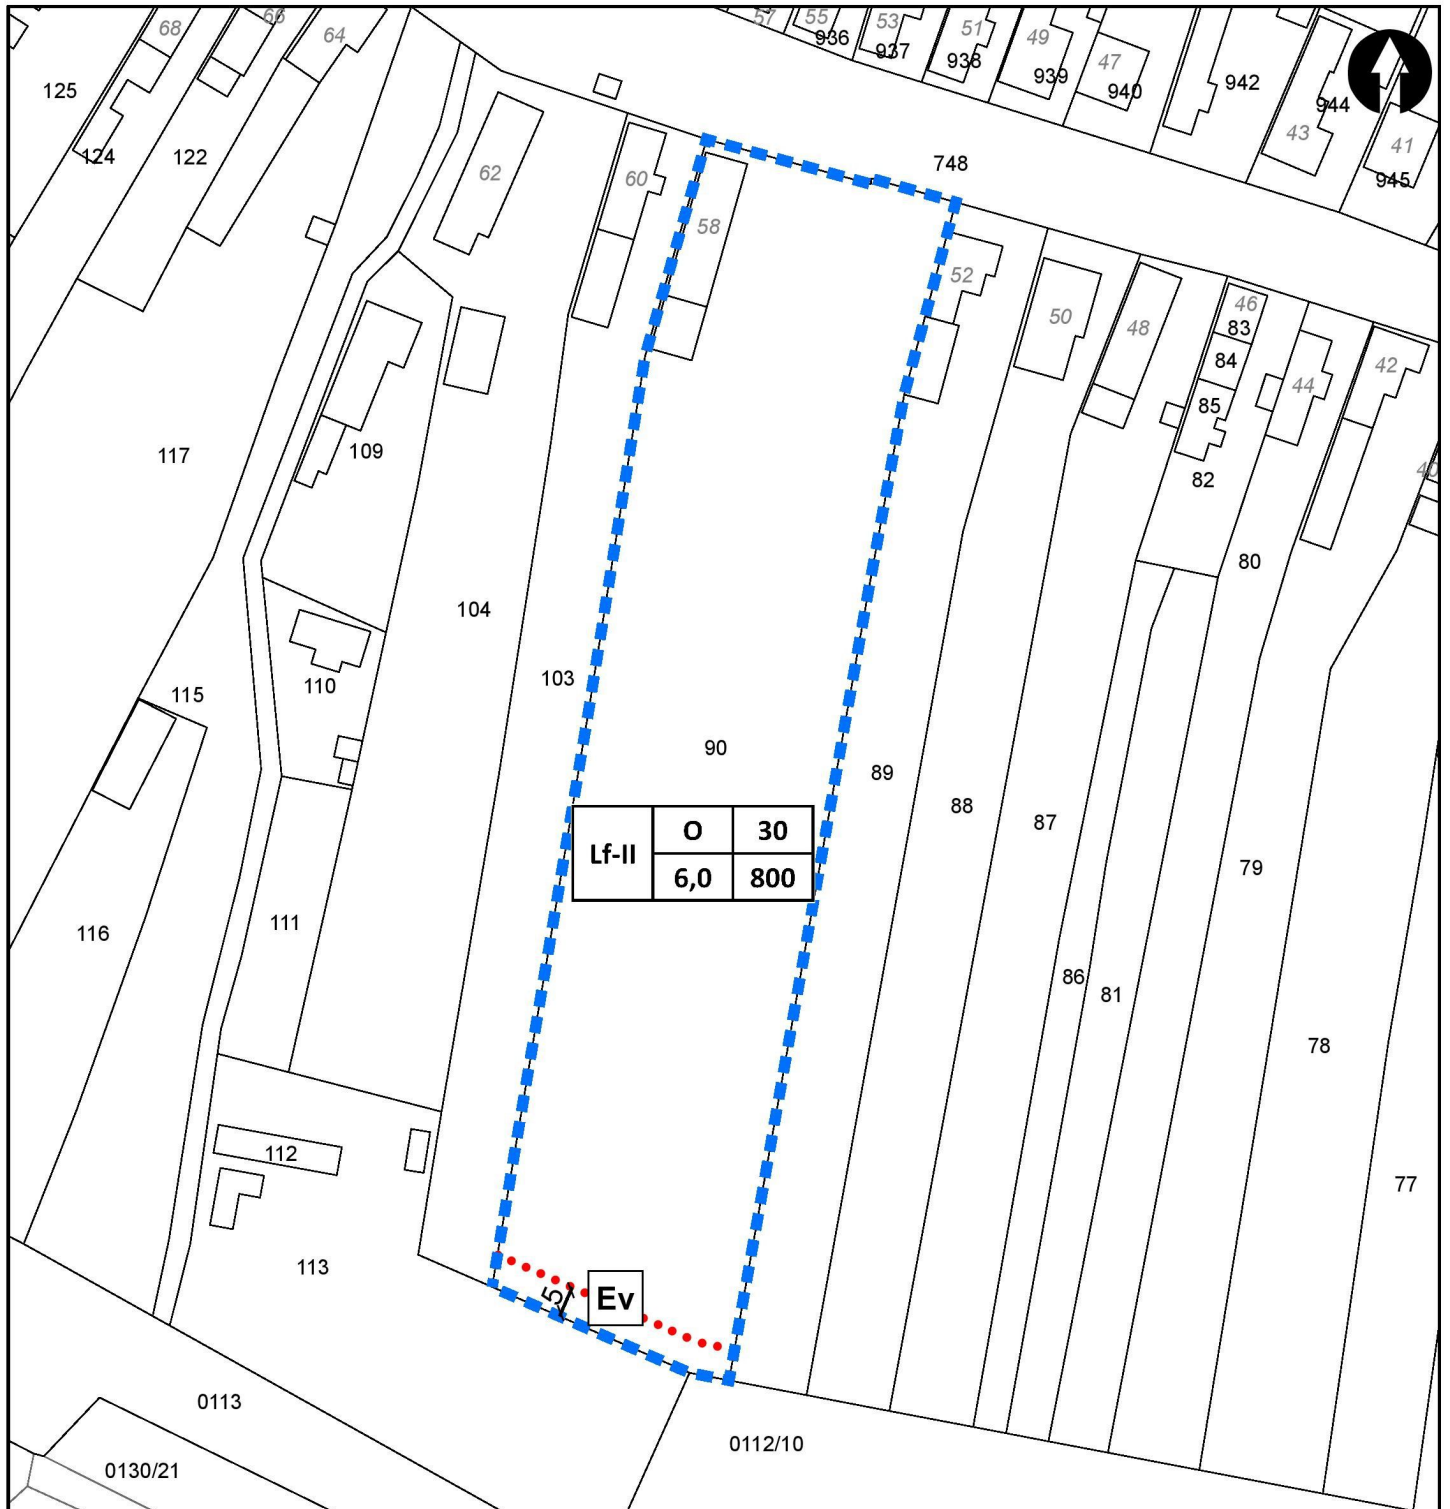


**MUCSONY NAGYKÖZSÉG TELEPÜLÉSRENDEZÉSI ESZKÖZEINEK
- GYÚJTÓPONTI HŰTŐHÁZ KIALAKÍTÁSÁVAL ÖSSZEFÜGGŐ - MÓDOSÍTÁSA
SZABÁLYOZÁSI FEDVÉNYTERV**



VÁROSRENDEZÉS <i>PAKSI SZILVIA</i> PAKSI SZILVIA okl. építészmérnök, TT/1 01-2592	KÖRNYEZETRENDEZÉS <i>MATRAI LEVENTE</i> MATRAI LEVENTE okl. tájépítészmérnök, TK 01-5324	KÖZLEKEDÉS <i>KLIMENT MIHÁLY</i> KLIMENT MIHÁLY okl. építőmérnök, Tkó 11-0238
VÍZIKÖZMŰ <i>FOLDESNE T. JUDIT</i> FOLDESNE T. JUDIT okl. üzemmérnök, TV 01-2497	ENERGIAKÖZMŰ, HÍRKÖZLÉS <i>CSUVAR GABOR</i> CSUVAR GABOR okl. építőmérnök, TE, TH 03-0218	RAJZSZÁM SZT-F
TÖRZSSZÁM 4480/2021	DÁTUM 2021. március	MÉRETARÁNY M=1:1200

JELMAGYARÁZAT

-  Tervezési terület
-  Építési övezet, övezet határa
-  Szélességi méret

Készült az állami alapadatok felhasználásával.
Adatszolgáltatás sorszáma: 1807