


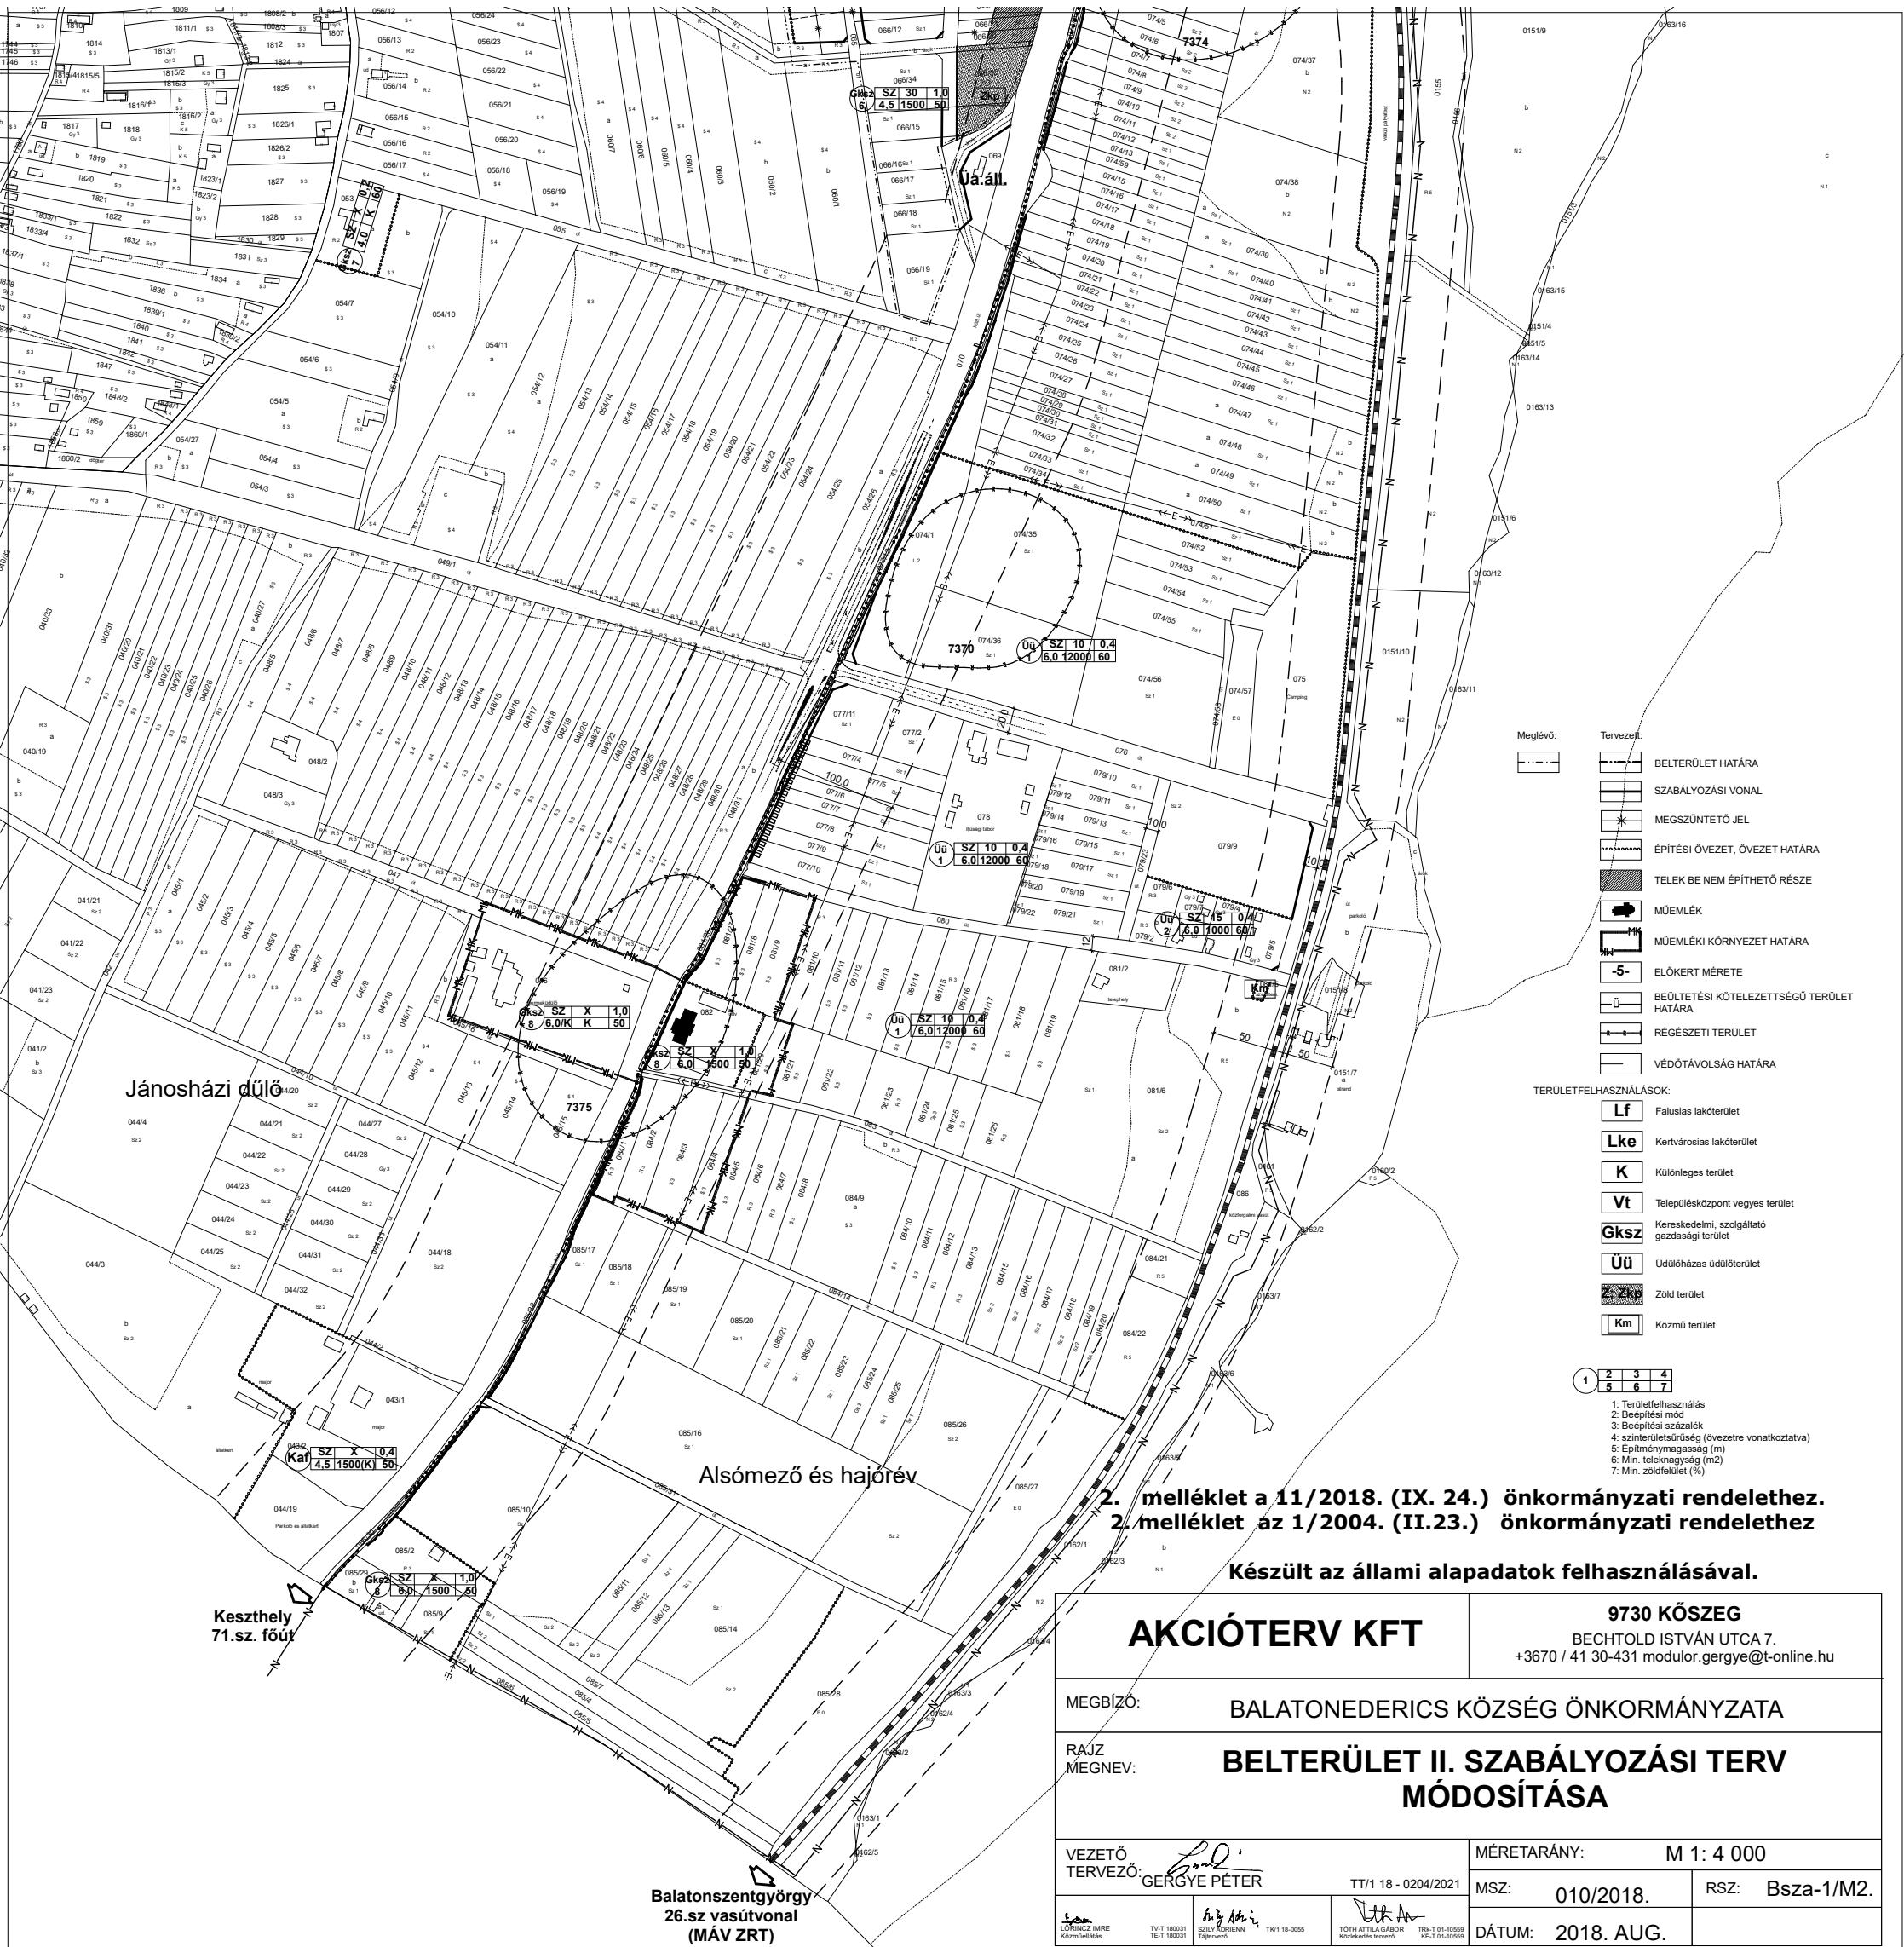

2. melléklet a 11/2018. (IX. 24.) önkormányzati rendelethez.
2. melléklet az 1/2004. (II.23.) önkormányzati rendelethez

Készült az állami alapadatok felhasználásával.

AKCIÓTERV KFT		9730 KŐSZEG BECHTOLD ISTVÁN UTCA 7. +3670 / 41 30-431 modulos.gergye@t-online.hu	
MEGBÍZÓ:		BALATONEDERICS KÖZSÉG ÖNKORMÁNYZATA	
RAJZ MEGNEV:		BELTERÜLET II. SZABÁLYOZÁSI TERV MÓDOSÍTÁSA	
VEZETŐ TERVEZŐ: <i>Gergye Péter</i> GERGYE PÉTER		MÉRETARÁNY: M 1: 4 000	
TT/1 18 - 0204/2021		MSZ: 010/2018.	RSZ: Bsza-1/M2.
LŐRINCZ IMRE Közműtervező		SVILY KÖRÖNNI Tájervező	DÁTUM: 2018. AUG.
TV-T 180031 TE-T 180031		TK-1 18-0055	TRK-T 01-10559 KÉ-T 01-10559