



# JÁNOSSOMORJA TELEPÜLÉSRENDEZÉSI TERV SZABÁLYOZÁSI TERV

M 1 : 2 000

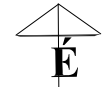

## JELMAGYARÁZAT

- Módosítással érintett terület határa
- Meglévő, megmaradó szabályozási vonal
- Területfelhasználási módok határa
- Korlátozó telekhatár
- Közművek**
  - Középfeszültségű elektromos légvezeték és védőterülete

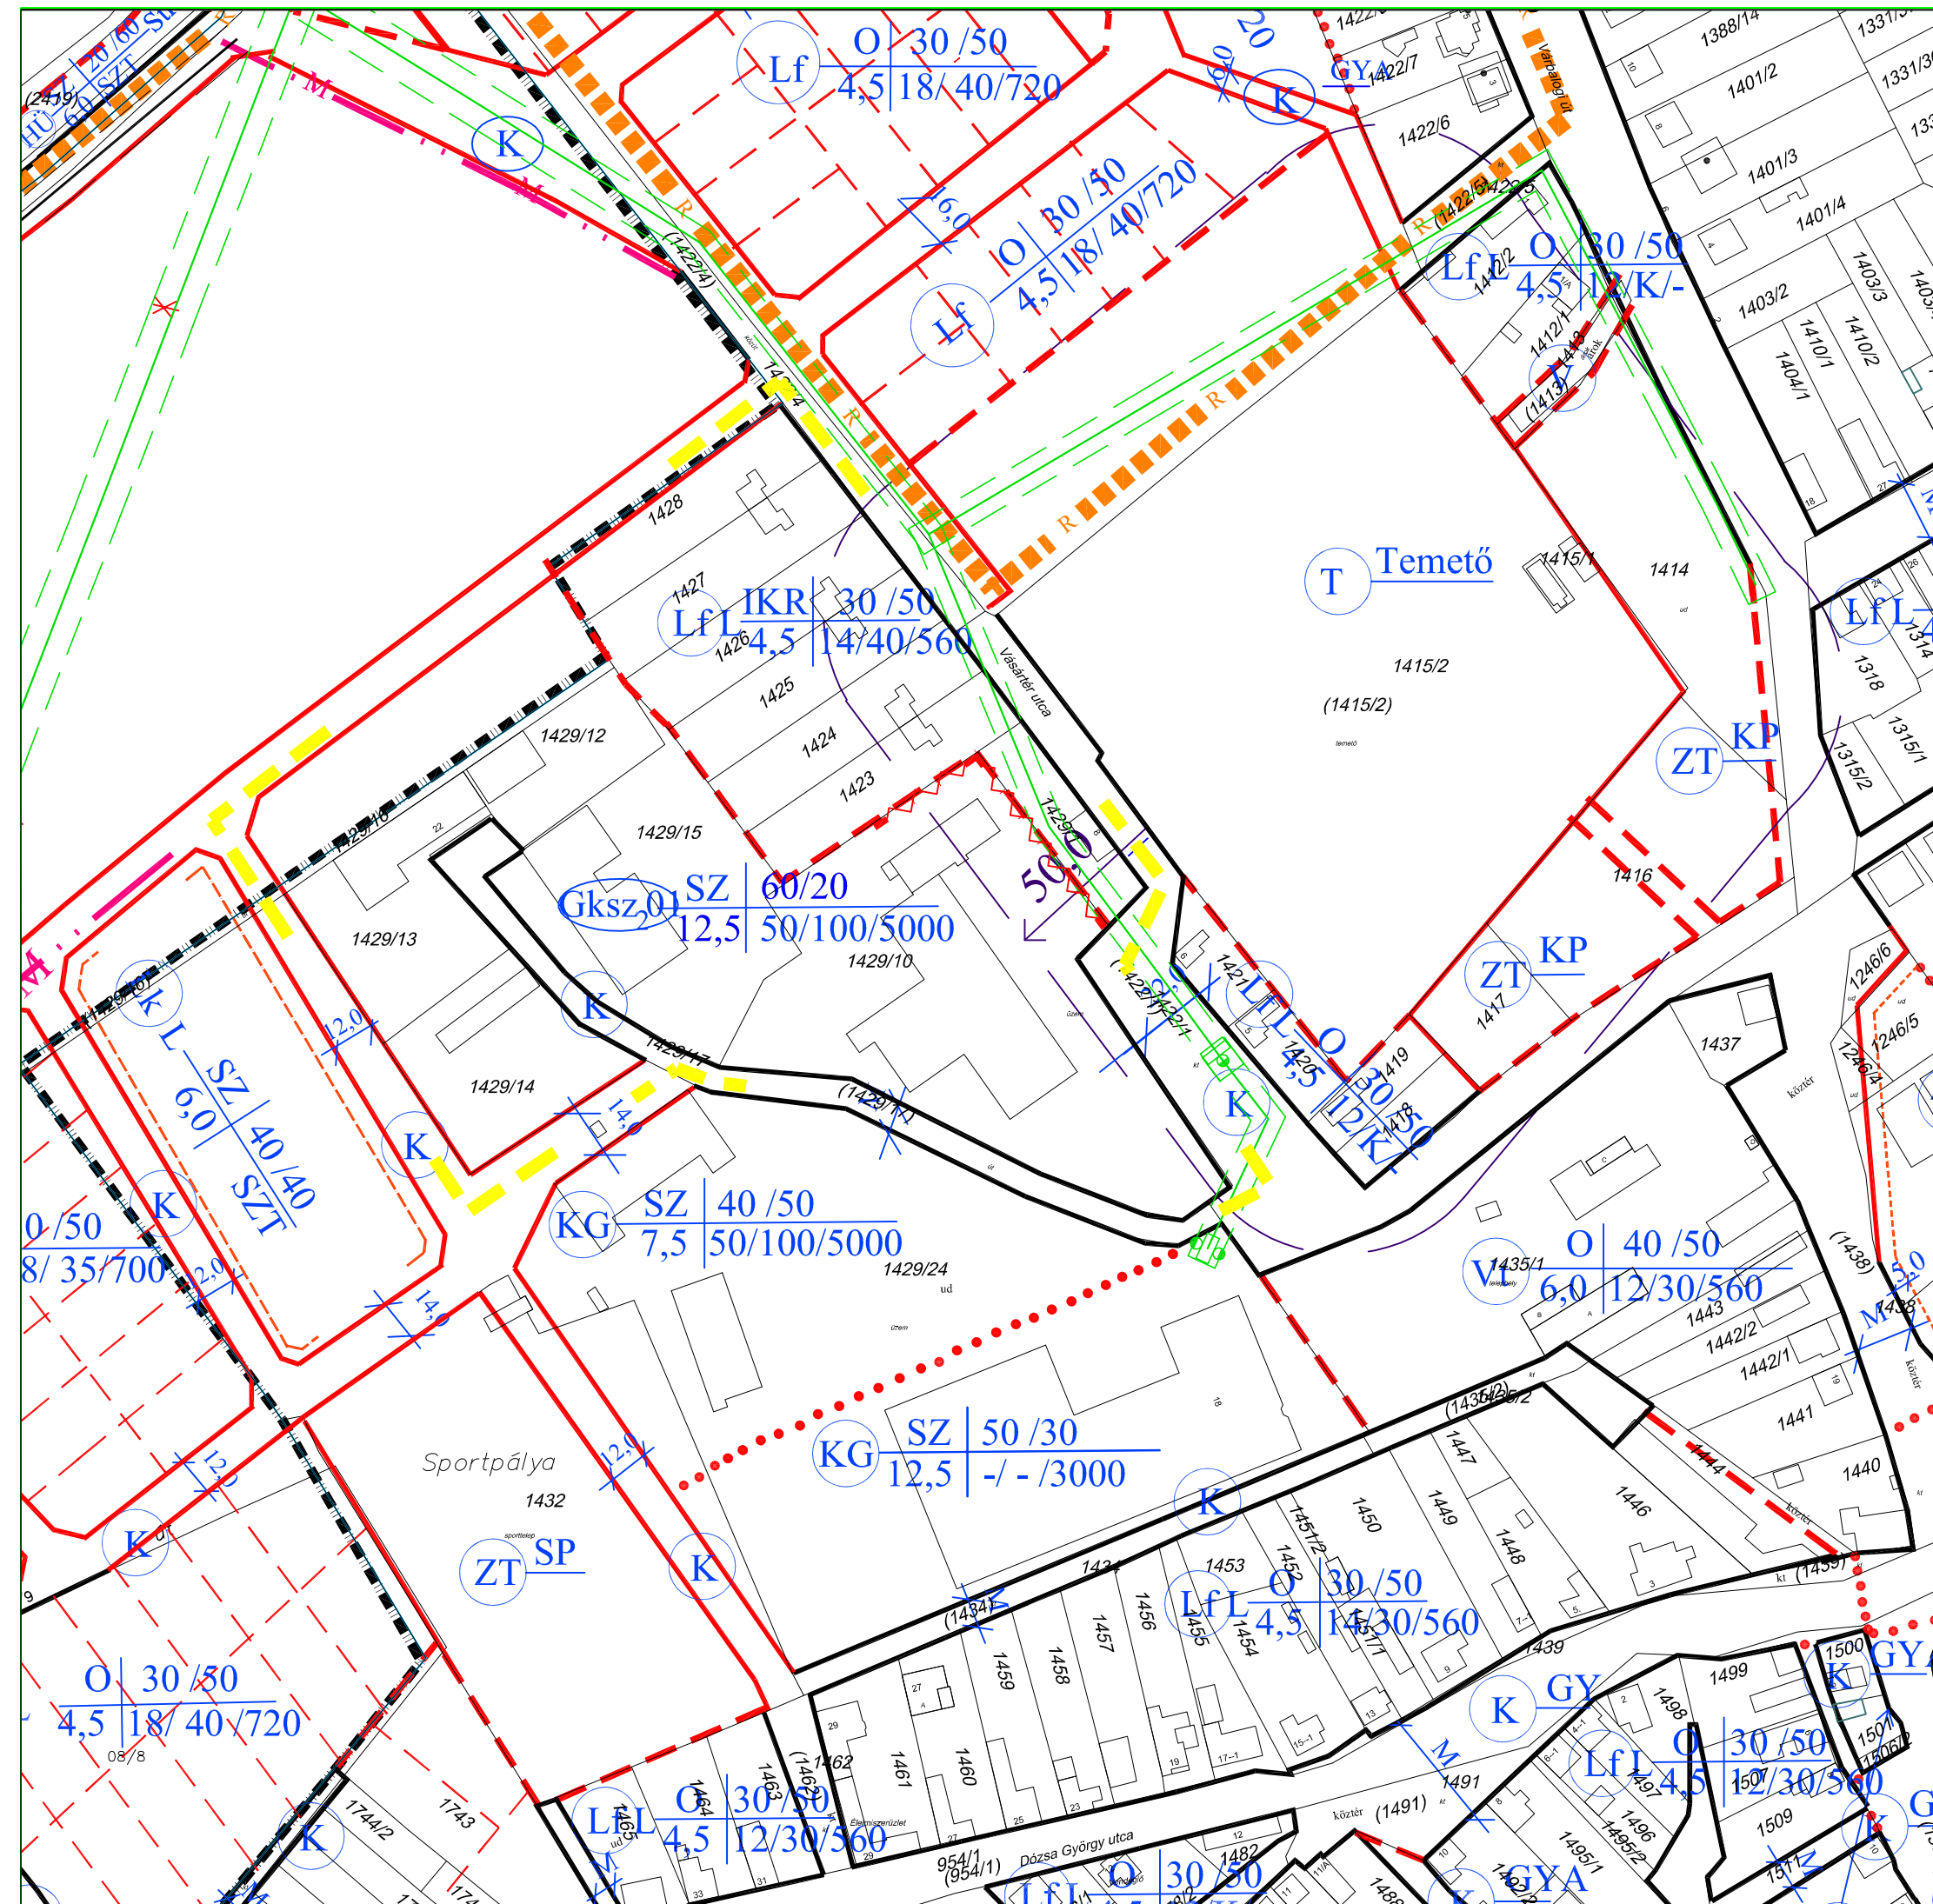

Jánossomorja Város Önkormányzata Képviselő- testülete  
4/2015.(II.18.) önkormányzati rendeletének mellélete

## REGIOPLAN

Környezet- és Településtervező KFT.  
9022 Győr, Újkapu u. 13.  
Tel./Fax: 96/311-304, 529-751  
e-mail: regioplan@regioplan.hu

Megrendelő neve: Jánossomorja Város Önkormányzata		Munkaszám: Rp.I.182-14
Munka neve: Jánossomorja város településrendezési terv		Méretarány: M 1:2 000
Munkarész neve: Szabályozási terv		Rajzszám: SZ-J1/1M
Rajz címe: Szabályozási és övezeti terv I/1M/2		Dokumentálás dátuma: 2015.02.
Felelős településtervező: Pekkerne Szabó Piroška TTC-08-0073	Településrendezés társtervező: Réder Tibor K1d-1/08-0133	Felelős közlekedéstervező: Ferenczi Huba TE-T08-0253
Felelős zöldfelületi és tájrendezési tervező: Pekkerne Szabó Piroška TK-08-0073		Felelős közműtervező: Ferenczi Huba TV-T08-0253

A tervezési alaptérkép az állami alapadatok felhasználásával készült