

ZAGYVAREKAS

KÖZSÉG

TELEPÜLÉSRENDEZÉSI TERVÉNEK

MÓDOSÍTÁSA

M=1:1000



Jelmagyarázat

meglévő tervezett



belterületi határ



beépített és beépítésre szánt, illetőleg beépítésre nem szánt területek határa



országos mellékút



ivóvíz lávvezeték

Terrületfelhasználási módok

beépítésre szánt területek

meglévő tervezett



falusias lakóterület
sz = 0,5 m2/m2 (szintterület-sűrűségi mutató)



kereskedelmi, szolgáltató gazdasági terület
sz = 1,5 m2/m2



különlétes, mezőgazdasági üzemi terület
sz = 1,2 m2/m2

beépítésre nem szánt területek

meglévő tervezett



általános mezőgazdasági terület




közüti közlekedési terület

egyéb jelkutes



töltés nyomvonal

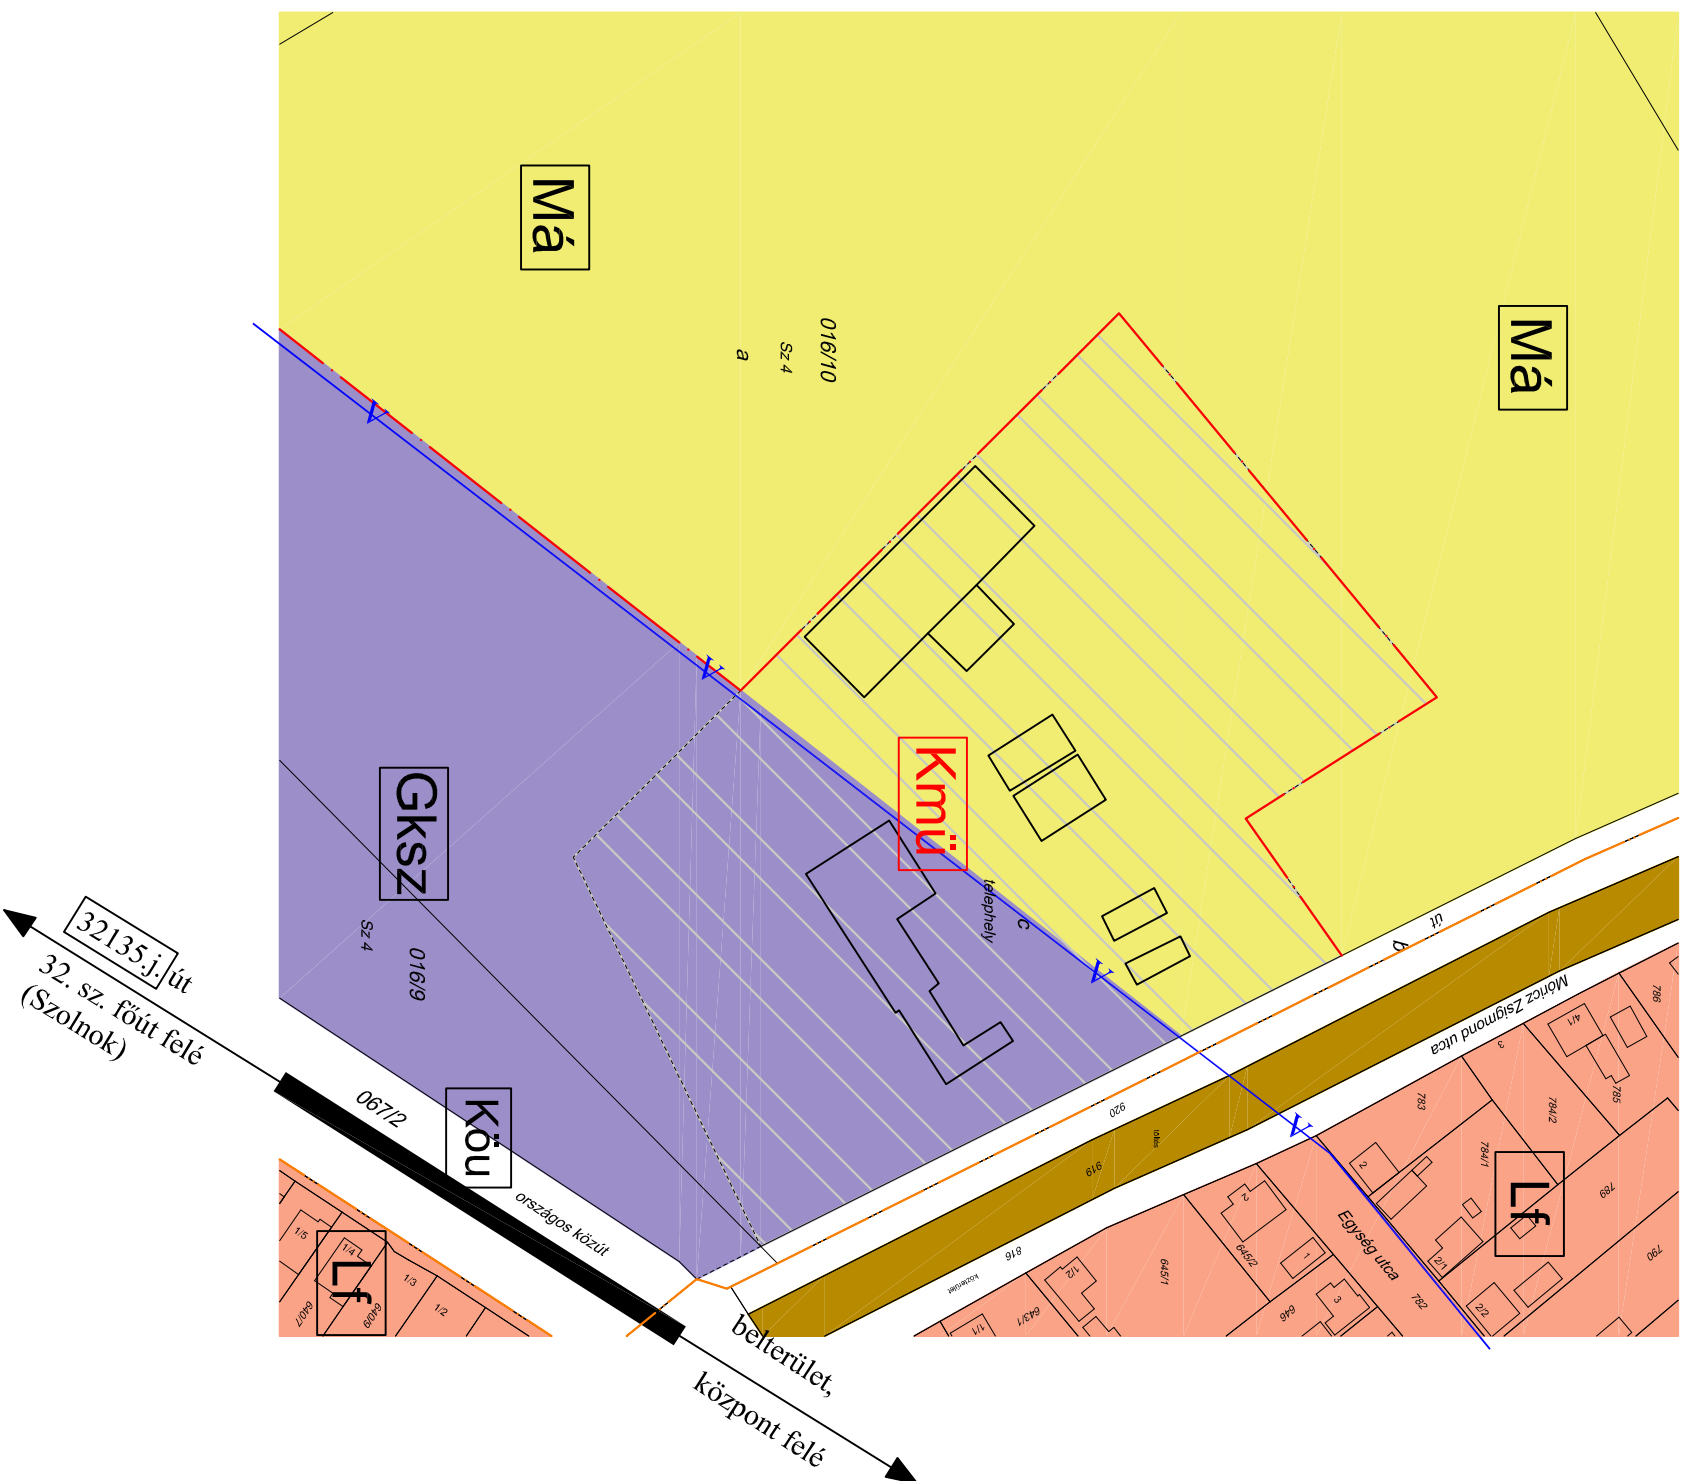

Munka megnevezése		
KISZELOVICS ILDIKÓ, EGYÉNI VÁLLALKOZÓ		
5000 SZOLNOK, KARCAG LÁSZLÓ ÚT 11. I./11.		

ZAGYVAREKAS KÖZSÉG TELEPÜLÉSRENDEZÉSI TERVÉNEK MÓDOSÍTÁSA

SZERKEZETI TERV MÓDOSÍTÁSA

Méretarány	Dátum	Rajtszám
M = 1 : 1000	Szolnok, 2015. Május	T-01/m2
Vezető Településrendező TT-05-024 Kiszelevics Ildikó	Településrendező Kiszelevics Ildikó	Számítógépes földrajzi