


# ÁCS VÁROS TELEPÜLÉSRENDEZÉSI TERVÉNEK MÓDOSÍTÁSA

NAPERÖMŰ SZABÁLYOZÁSI TERVE  
A 18./2017. (XII.) önkormányzati rendelet 1. melléklete  
A 20/2006. (IX.14.) önkormányzati rendelet melléklete

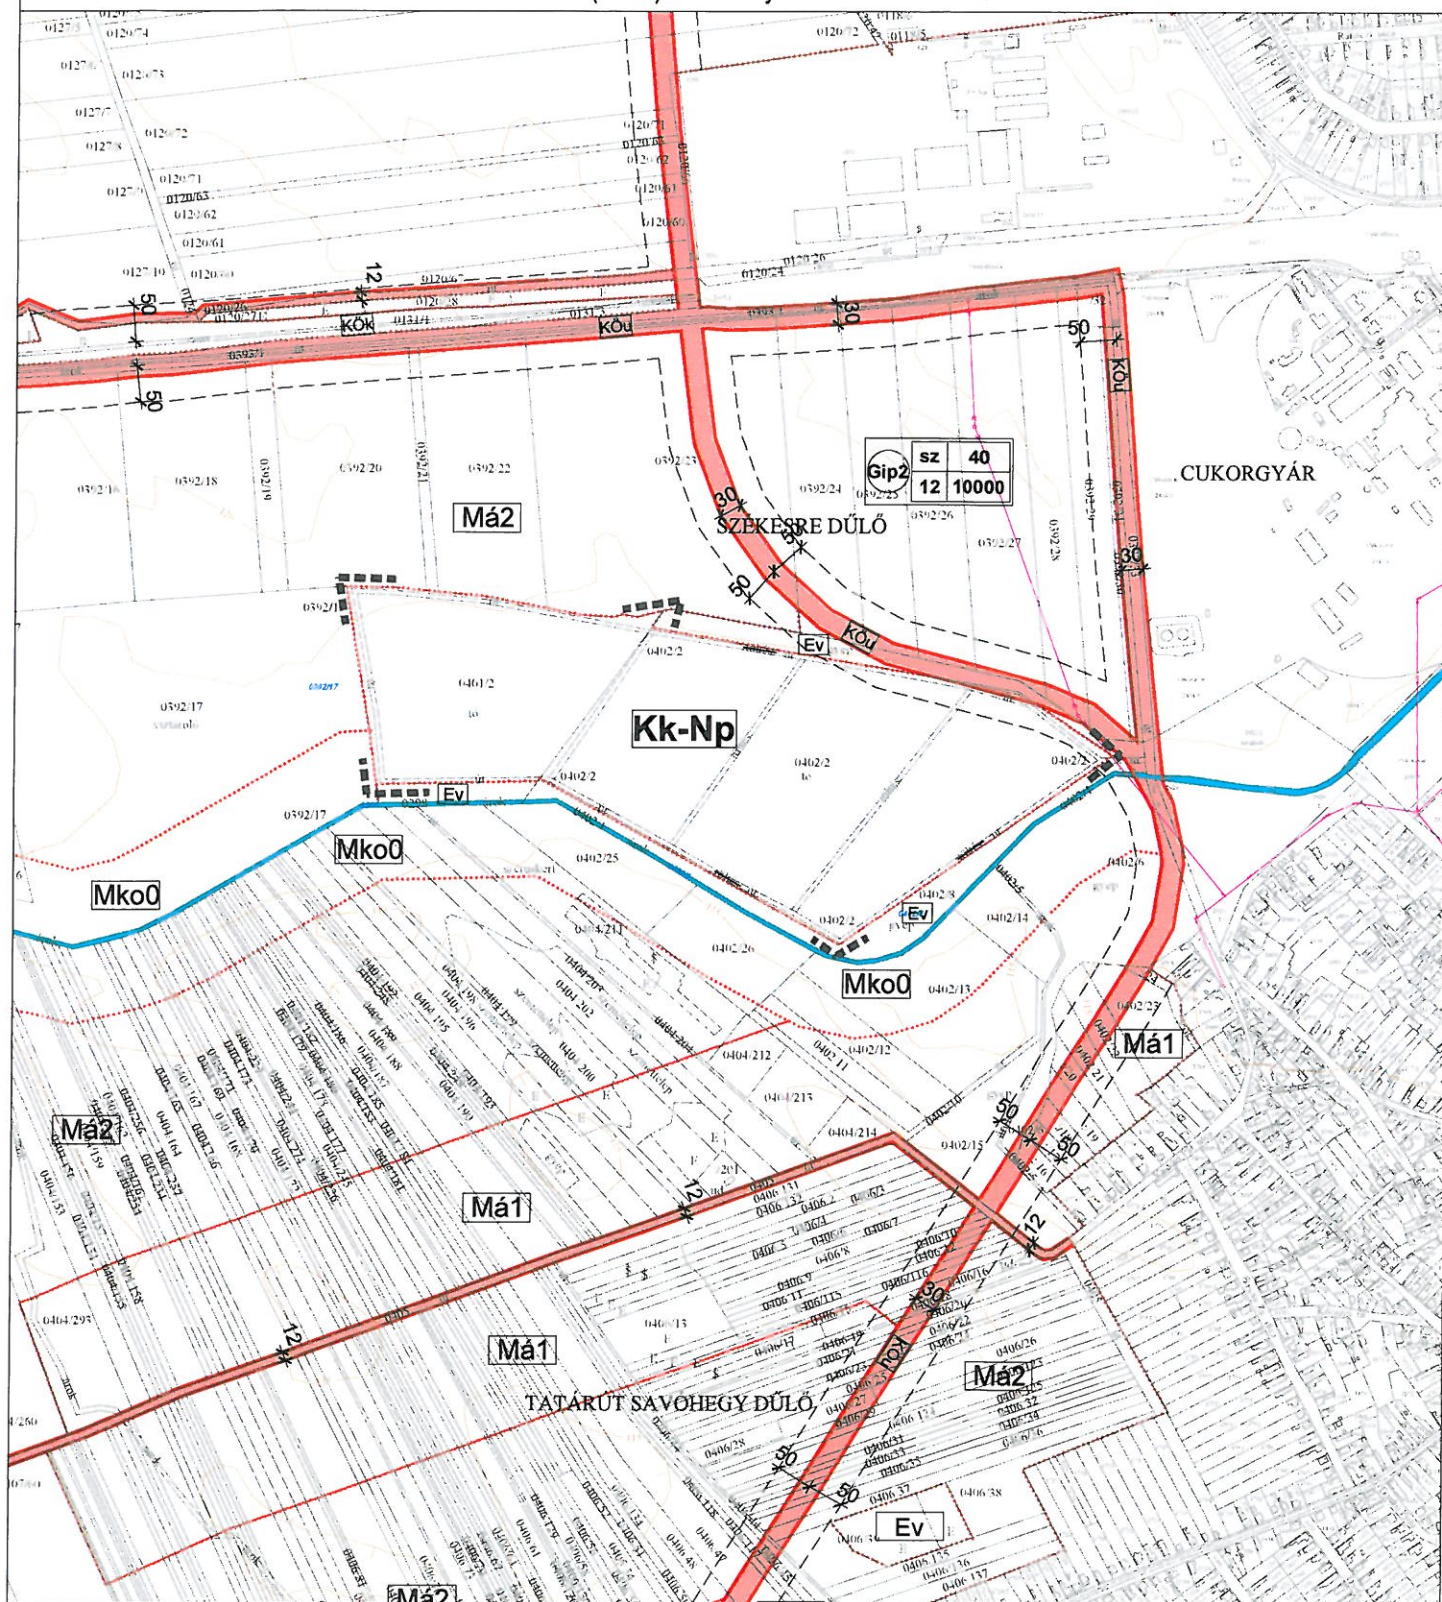

## JELMAGYARÁZAT

- A A tervlapon szabályozott terület határa
- T Tervezett szabályozási vonal
- S Tervezett szabályozási szélesség
- É Építési övezet, övezet határa
- Kök Közlekedési terület - vasút
- KÖu Közlekedési terület - közút
- V Vízgazdálkodási terület

## Kk-np

- Má Általános mezőgazdasági terület
- Mko Korlátozott használatú mezőgazdasági terület
- E Erdőterület
- Gip Ipari gazdasági terület
- S Védőtávolság
- T Telken belüli közhasználat elől elzárt magánút

Készült az állami alapadatok felhasználásával

## KÖRNYEZETTERV

TERVEZŐ, SZOLGÁLTATÓ ÉS TANÁCSADÓ KORLÁTOLT FELELŐSSÉGŰ TÁRSASÁG

Cím: 1149. Budapest, Várma utca 12-14., Telefon/Fax: 061-340-2382, mobil: 0620-517-23-94 Email: lazar@varoseszth.hu

## ÁCS VÁROS TELEPÜLÉSRENDEZÉSI ESZKÖZEINEK MÓDOSÍTÁSA

NAPERÖMŰ SZABÁLYOZÁSI TERVE

Tervező: TT/17 01-5041  
Lázár Tibor TK/1 01-5041  
Munkatárs: Baha Gabriella

M = 1:10 000 2017.november