

SZABÁLYOZÁSI ELEMÉK

- BELTERÜLET HATÁRA
- TERVEZETT BELTERÜLET HATÁRA
- SZABÁLYOZÁSI VONAL
/KÖZLEKEDÉSI TER./
- ÖVEZET, ÉPÍTÉSI ÖVEZET HATÁRA /HA
EGYBEN NEM SZÍNKITÖLTÉS HATÁR IS/
- VÉDŐTÁVOLSÁG
- FELSZÍNI VÍZ
VÉDŐTERÜLETÉNEK HATÁRA
- NATURA 2000 VÉDETT
TERÜLET HATÁRA /hanem
ÖNP, vagy magterület/
- ŐRSÉGI NEMZETI PARK
HATÁRA /NATURA 2000 IS/
- LEFEKTETETT BÁNYATELEK
HATÁRA ÉS TERVEZETT
BŐVÍTÉSE
- ÖKOLÓGIAI HÁLÓZAT ÖVEZETE
MAGTERÜLET ÖVEZETE
- NAGYVÍZI MEDER ÖVEZET

BEÉPÍTÉSRE SZÁNT TERÜLET:

- K-B

SZ

2

4,5

10000

szt: 0,5

KÜLÖNLEGES TERÜLET
BÁNYATERÜLET

- K-Ké

SZ

2

4,5

10000

szt: 0,5

KEMPINGTERÜLET

BEÉPÍTÉSRE NEM SZÁNT TERÜLET:

MEZŐGAZDASÁGI TERÜLET

- Má

ÁLTALÁNOS
MEZŐGAZDASÁGI ÖVEZET

MEZŐGAZDASÁGI KORLÁTOZOTT
HASZNÁLATÚ TERÜLET

- Mko

VÉDETT VAGY VÉDENDŐ
MEZŐGAZDASÁGI TERÜLET

ERDŐ TERÜLET

- Eg

GAZDASÁGI RENDELTETÉSŰ
ERDŐÖVEZET

VÉDŐ ERDŐ TERÜLET

- Ev-h

TELEPÜLÉSVÉDELMI ERDŐ

VÉDETT ERDŐ TERÜLET

- Ev-b

TERMÉSZETVÉDELMI ERDŐ

- Ev-i

TÁJKÉPVÉDELMI ERDŐ
- Kb-B

KÜLÖNLEGES BEÉPÍTÉSRE
NEM SZÁNT NYERSANYAG-
KITERMELÉS (BÁNYA),
NYERSANYAG FELDOLGOZÁS
CÉLJÁRA SZOLGÁLÓ TERÜLET

- KÖZLEKEDÉSI ÉS KÖZMŰ
TERÜLET

- VÍZGAZDÁLKODÁSI TERÜLET


- Kök

KÖZLEKEDÉSI (KÖTÖTT PÁLYÁS)
TERÜLET

EGYÉB JOGSZABÁLY SZERINTI VÉDELEM:

- 61644

RÉGÉSZETI LELŐHELY

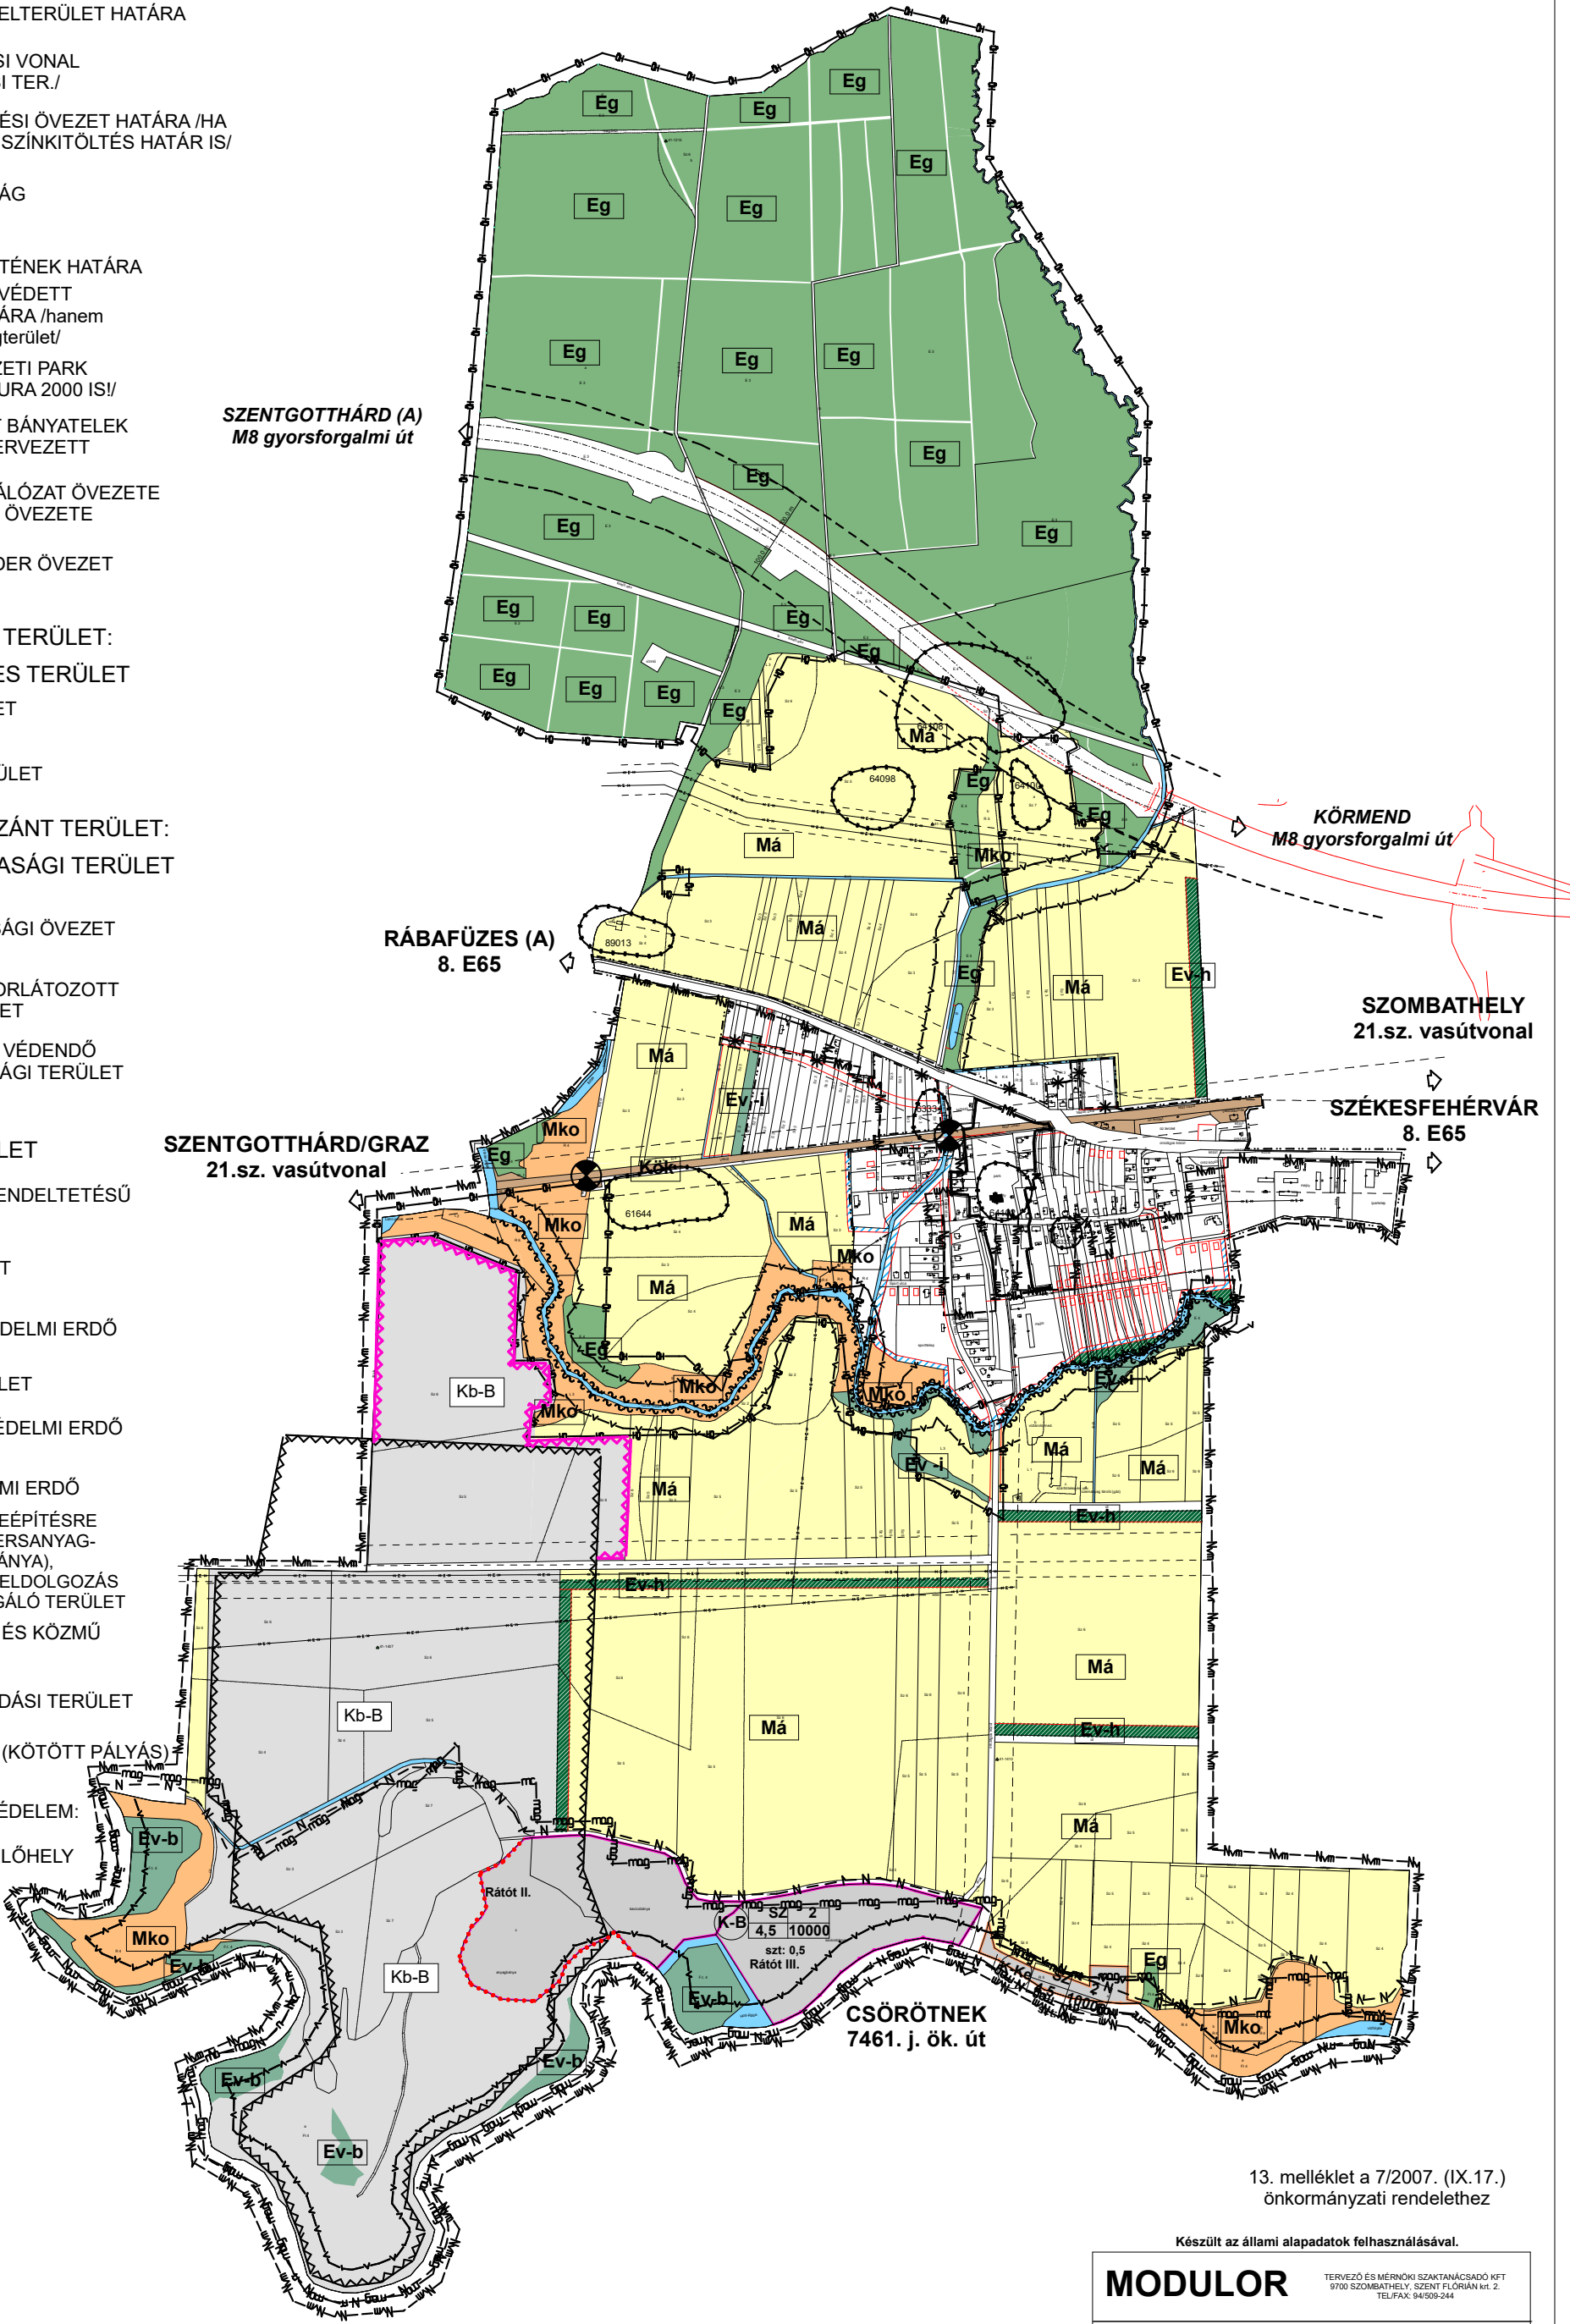

13. melléklet a 7/2007. (IX.17.)
önkormányzati rendelethez

Készült az állami alapadatok felhasználásával.

MODULOR

TERVEZŐ ÉS MÉRŐI SZAKTANÁCSADÓ KFT
9700 SZOMBATHELY, SZENT FLÓRIÁN KRT. 2.
TEL/FAX: 94/509-244

MEGBÍZÓ: RÁTÓT KÖZSÉG ÖNKORMÁNYZATA

RAJZ
MEGNEV: SZABÁLYOZÁSI TERV
KÜLTERÜLET

FELELŐS TERVEZŐ: GERGELY PÉTER	TT1 18-0204/2021	MÉRÉSTARÁNY: M 1:15 000	MSZ: 003/2019.	RSZ: 12.
TERVEZŐ MUNKATÁRS:		DÁTUM: 2019. MÁJ.		

A BELTERÜLETET ÉS ITT NEM SZABÁLYOZOTT
TERÜLETEKET LÁSD. 10. SZABÁLYOZÁSI
TERVLAPON!