



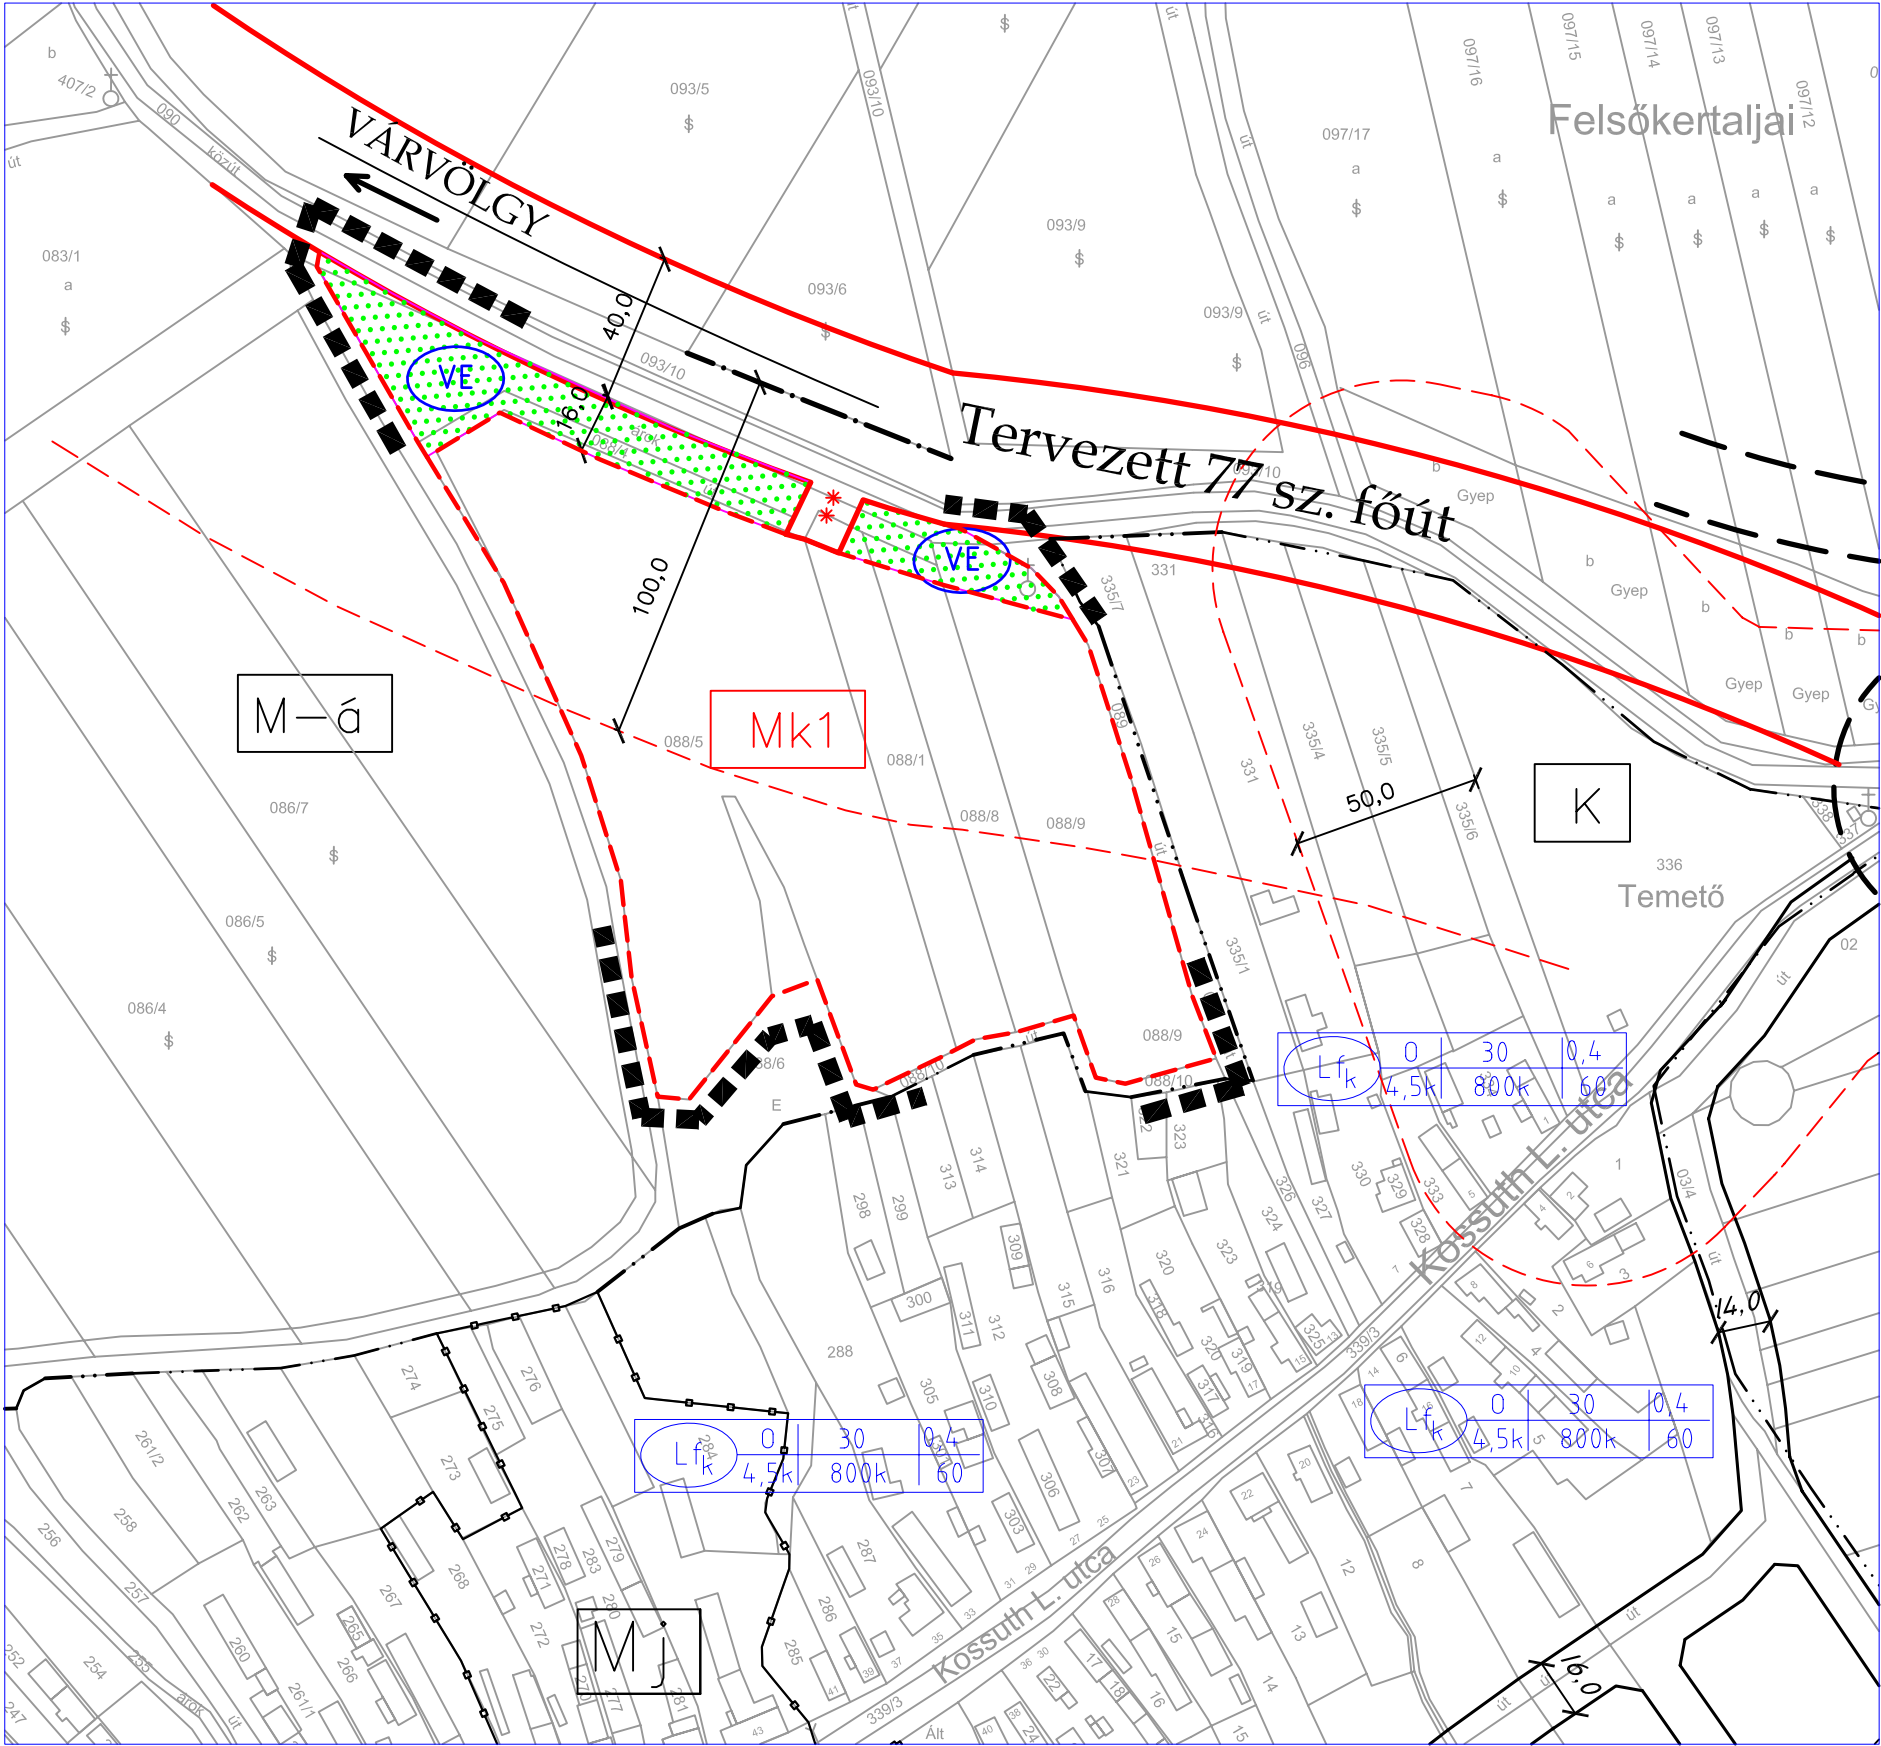

LESENCEFALU részlet

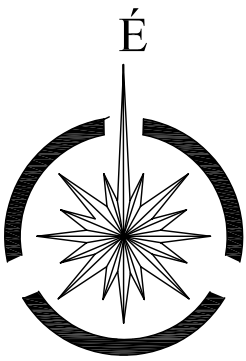

Jelmagyarázat:

- Változással érintett terület
- Szabályozási vonal
- Eltérő területfelhasználás
- Védőtávolság
- Műemlék környezet
- Belterületi határ
- Védő erdősáv

Ez a terv a tervező szellemi tulajdona, melynek védelmét törvény biztosítja.			
MÜLLER JÁNOS okl. építészmérnök É-1 19-0082; TT1 190082/2001; TR2 190082/2001 Építészeti és Településrendezési vezető tervező 8200 Veszprém, Nárcisz u. 13. Tel: 88/427-149; 30/9721436; E-mail: muller.janos@invitel.hu	Vezető tervező: Müller János	Közlekedési tervező: Péter Ferenc	Tervfajta: Rendezési
			Munkaszám: 126/2007
Megbízó: Lesencefalu Község Önkormányzata			Rajzsám: Sz-1
Munka helye és megnevezése: Lesencefalu Településrendezési Terv részleges módosítása			Méretarány: M 1:2000
Rajz tárgya:	2. sz. terület szabályozása		Dátum: 2008. február