





1. függelék a 2/2019. (III.1.) önkormányzati rendelethez


Út mintakeresztmetszvények
M 1:100

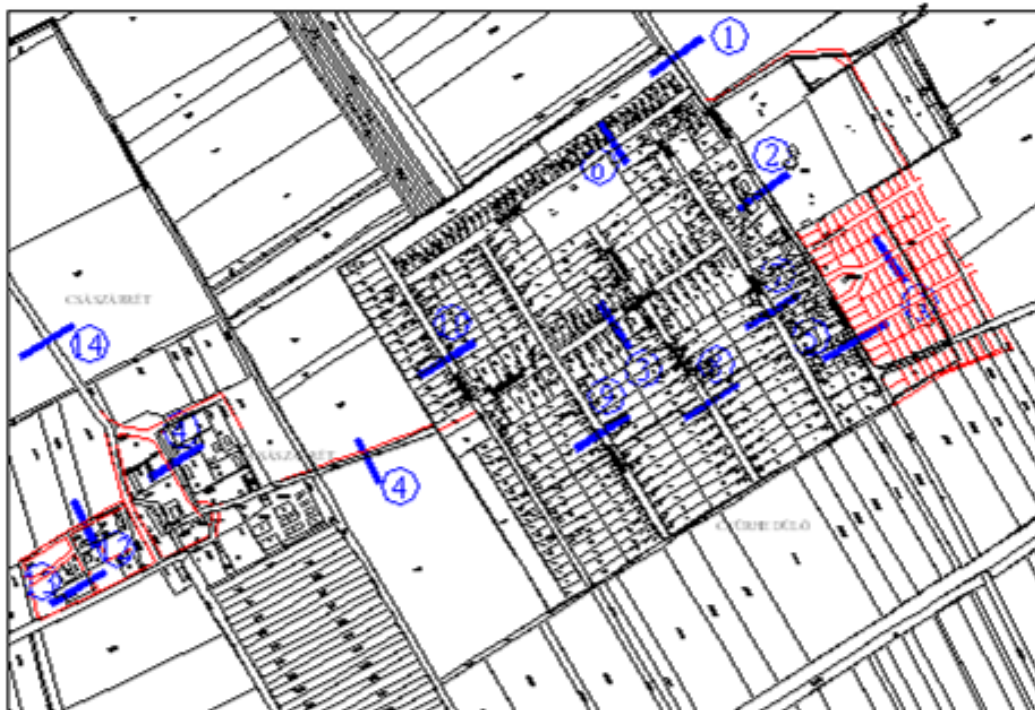


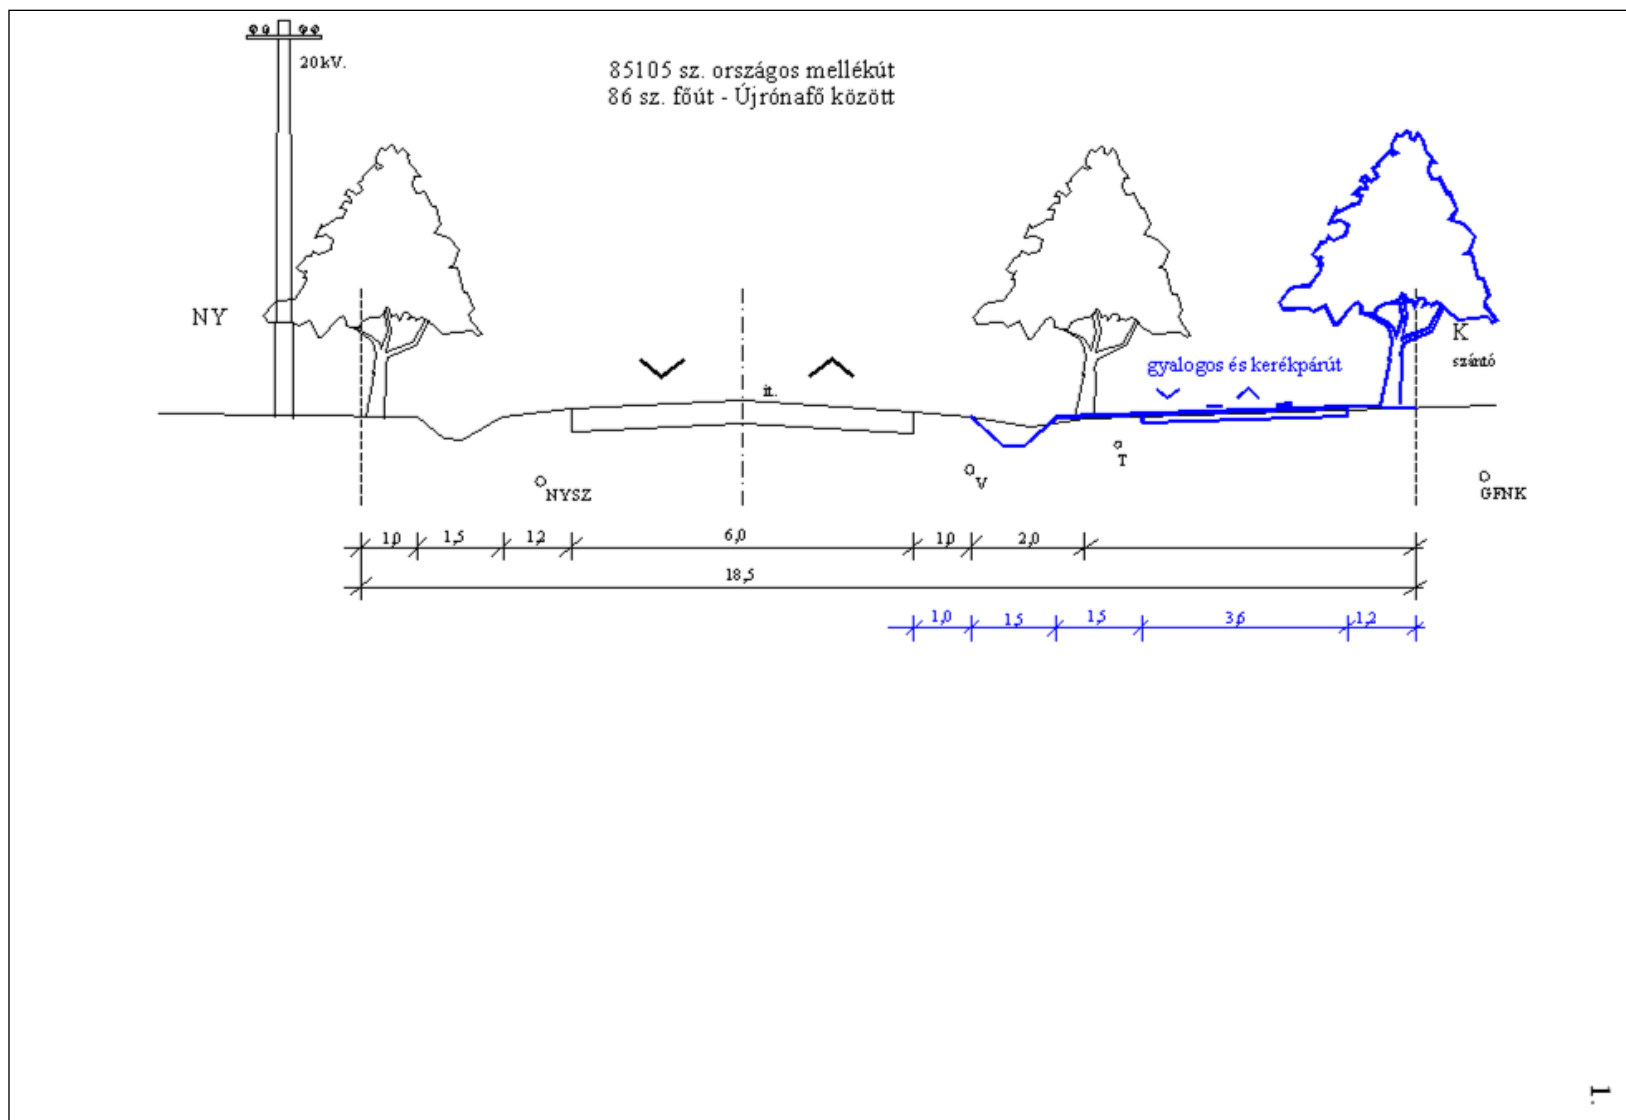


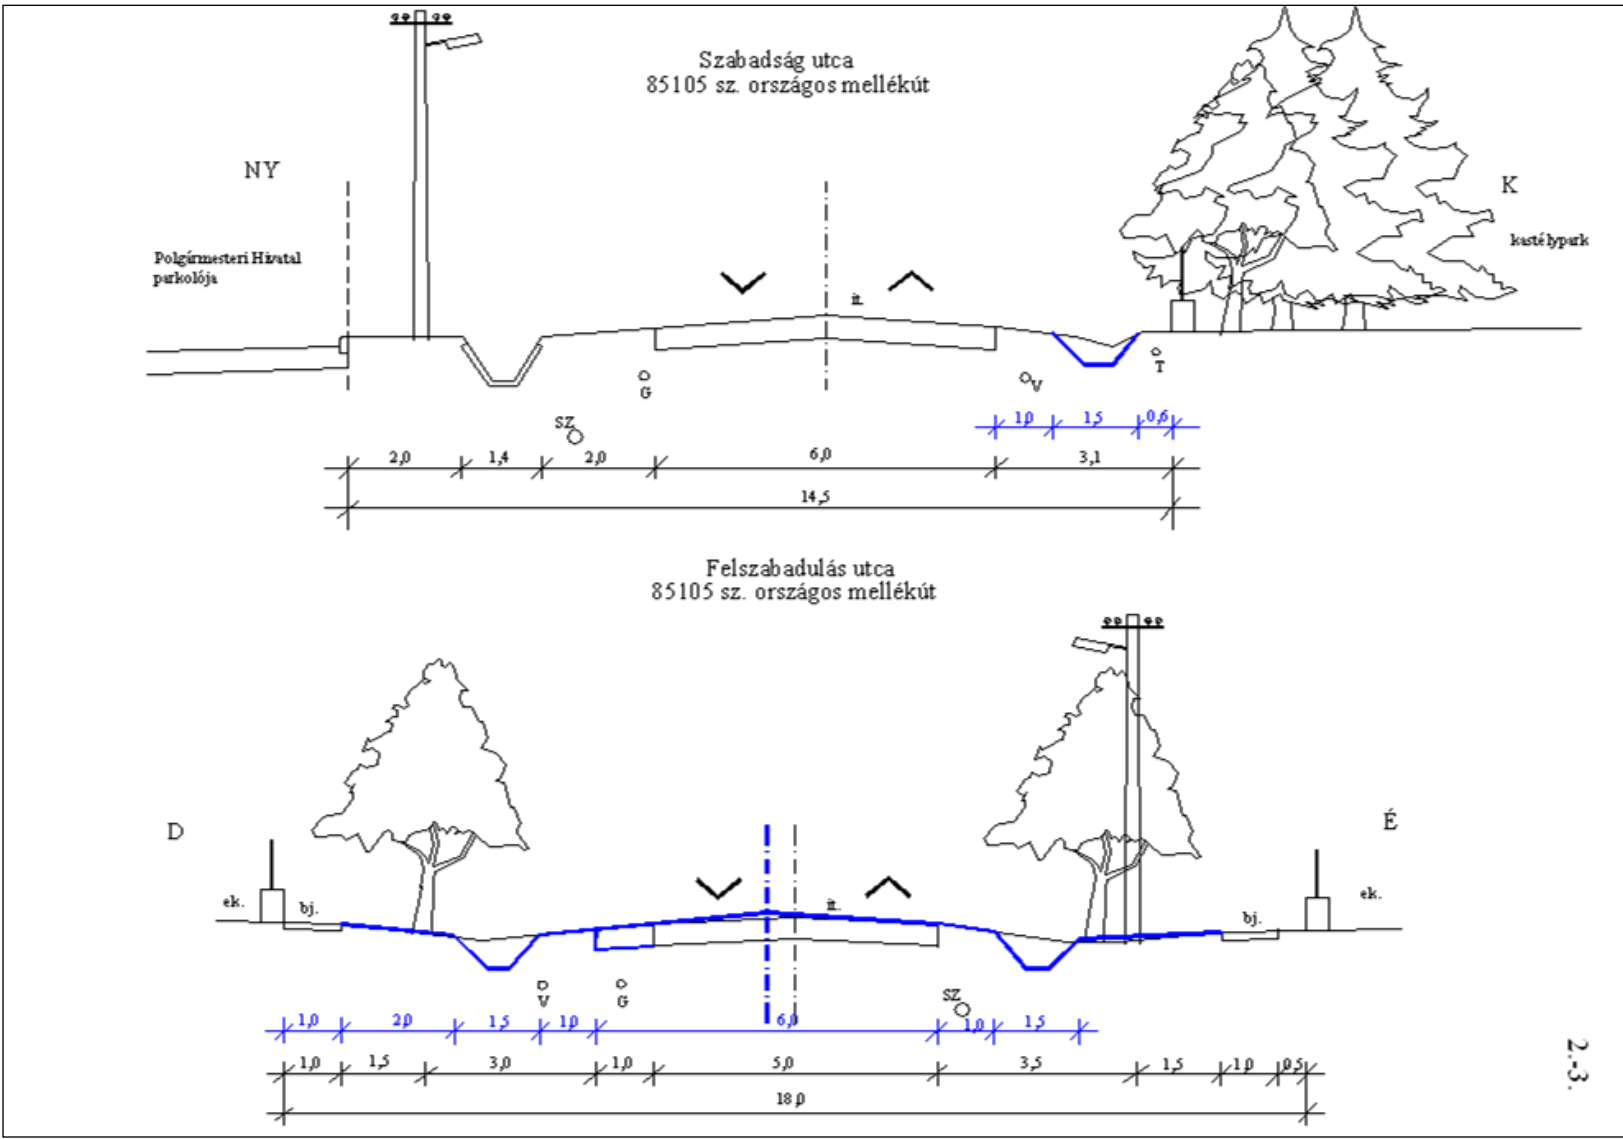

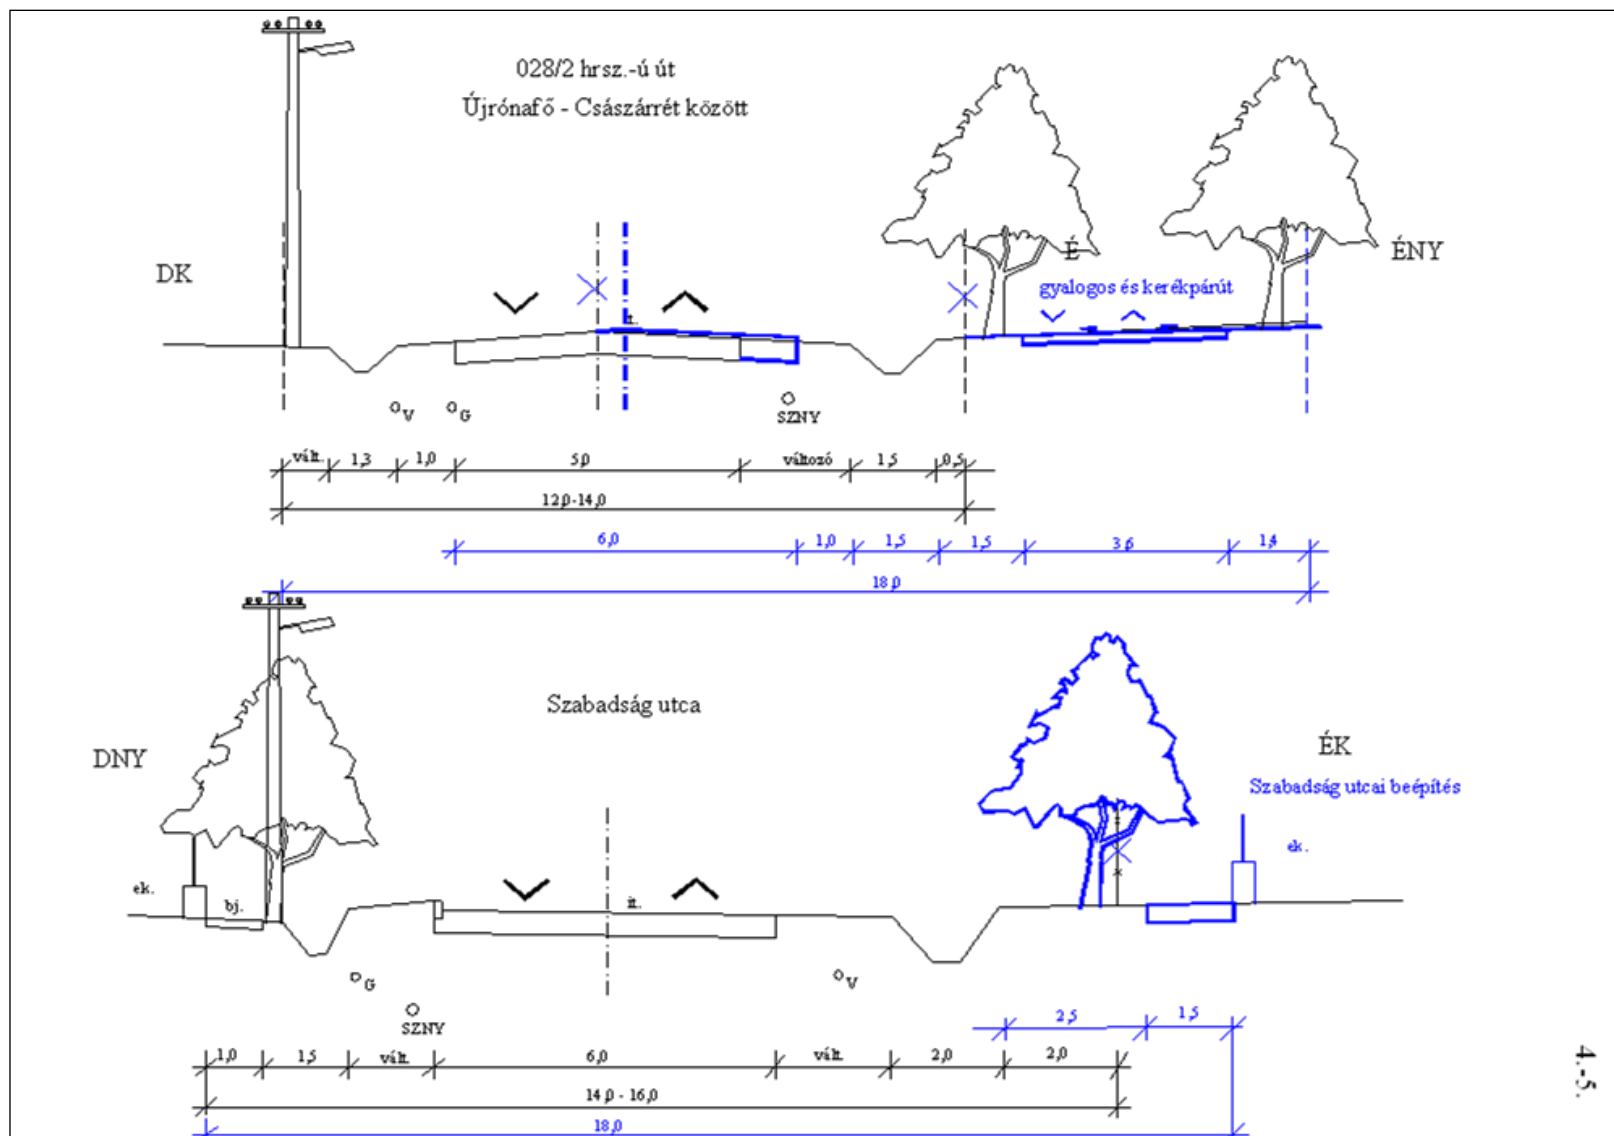


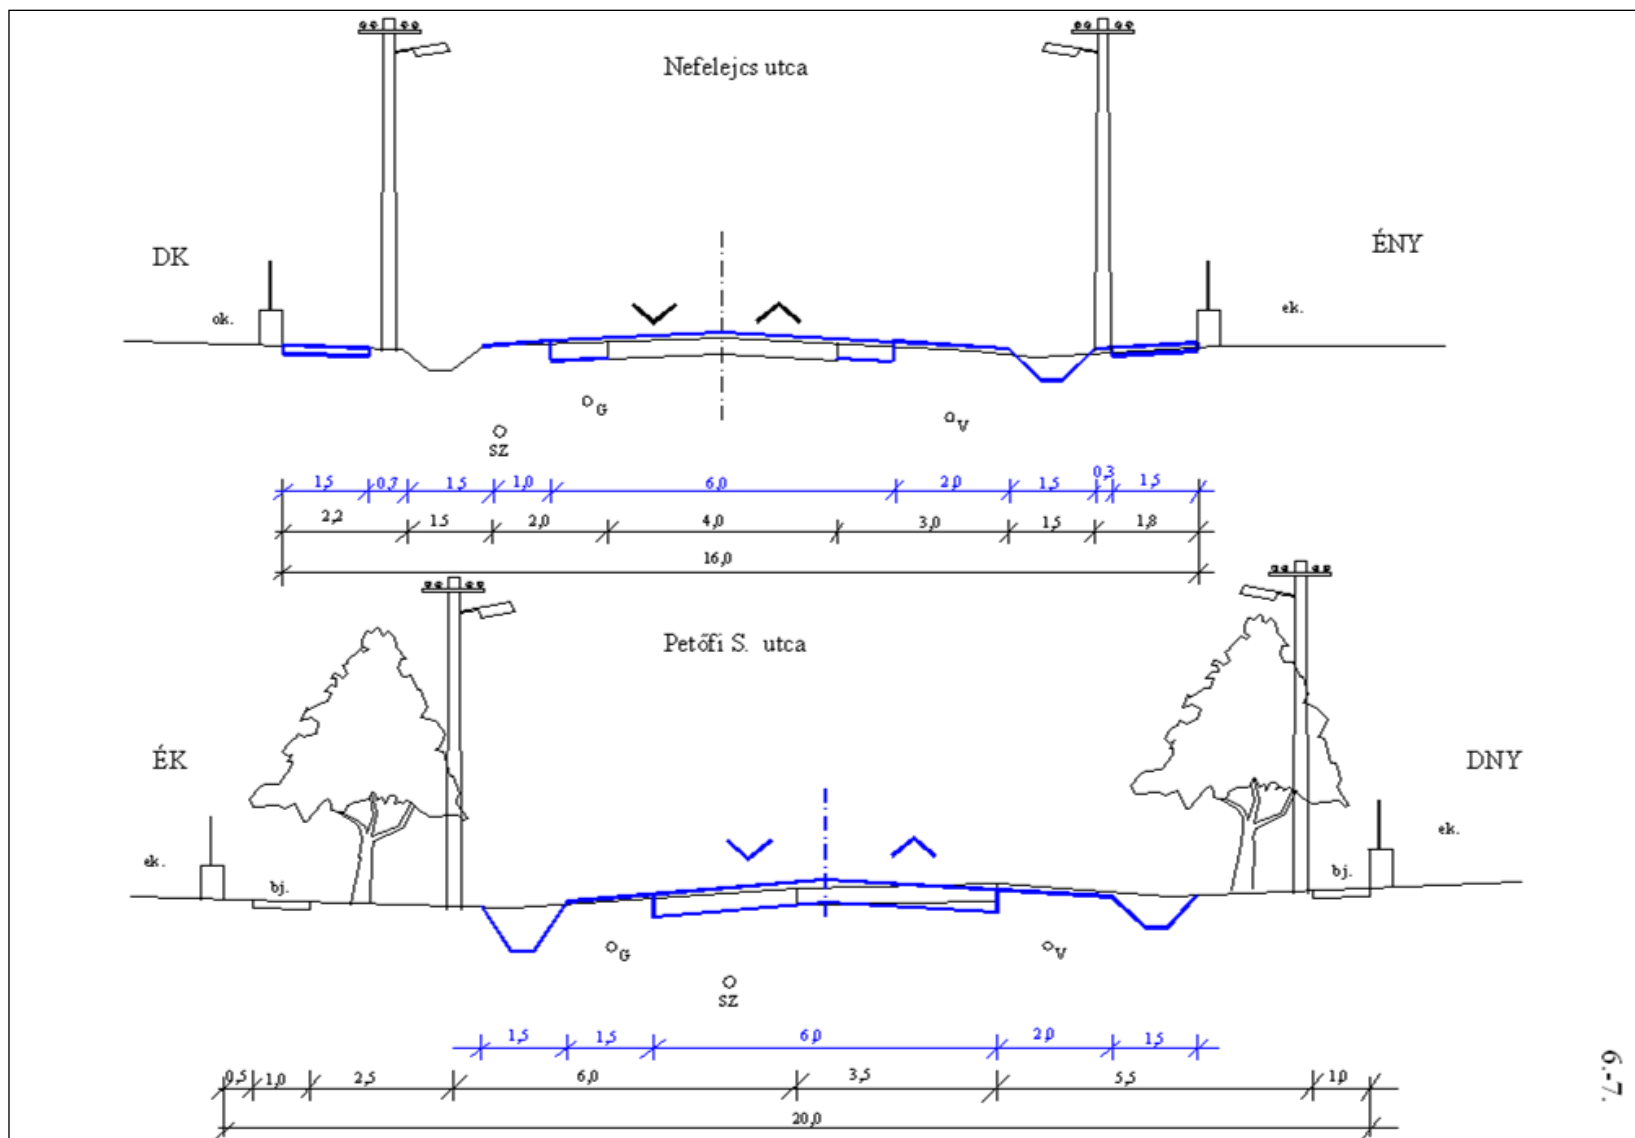

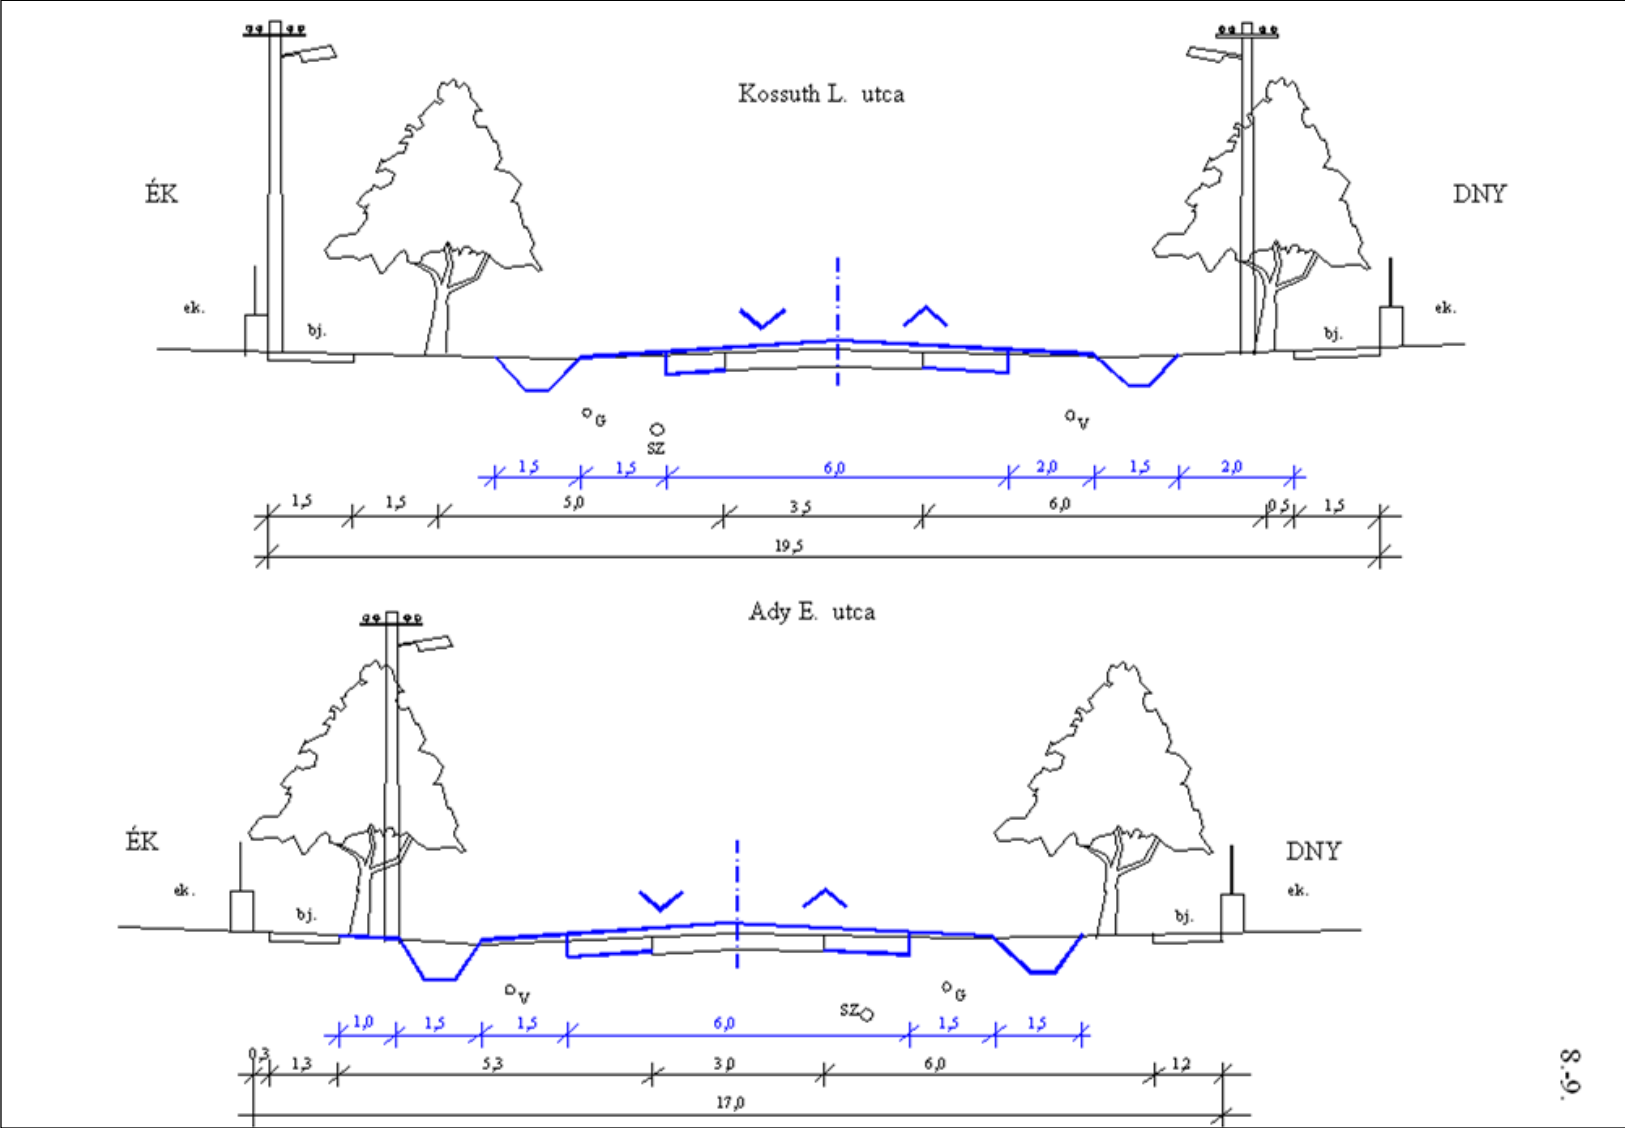


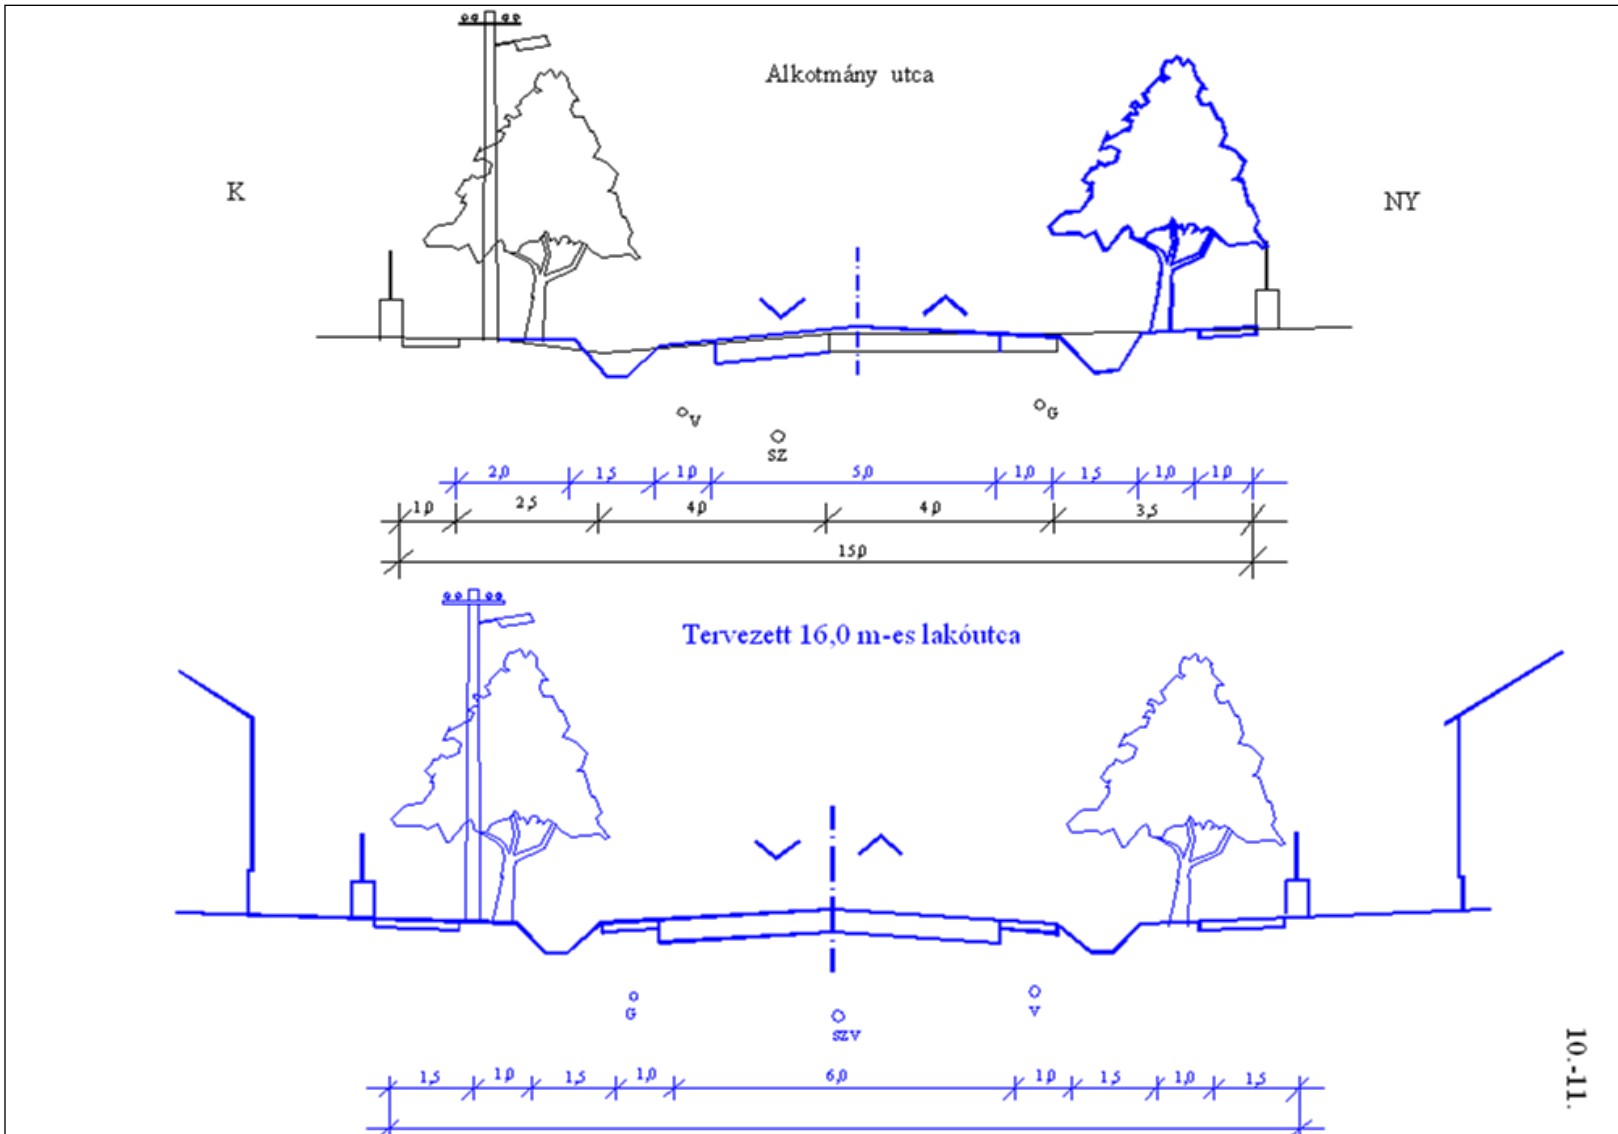


Tervezett 12 m széles lakóútca

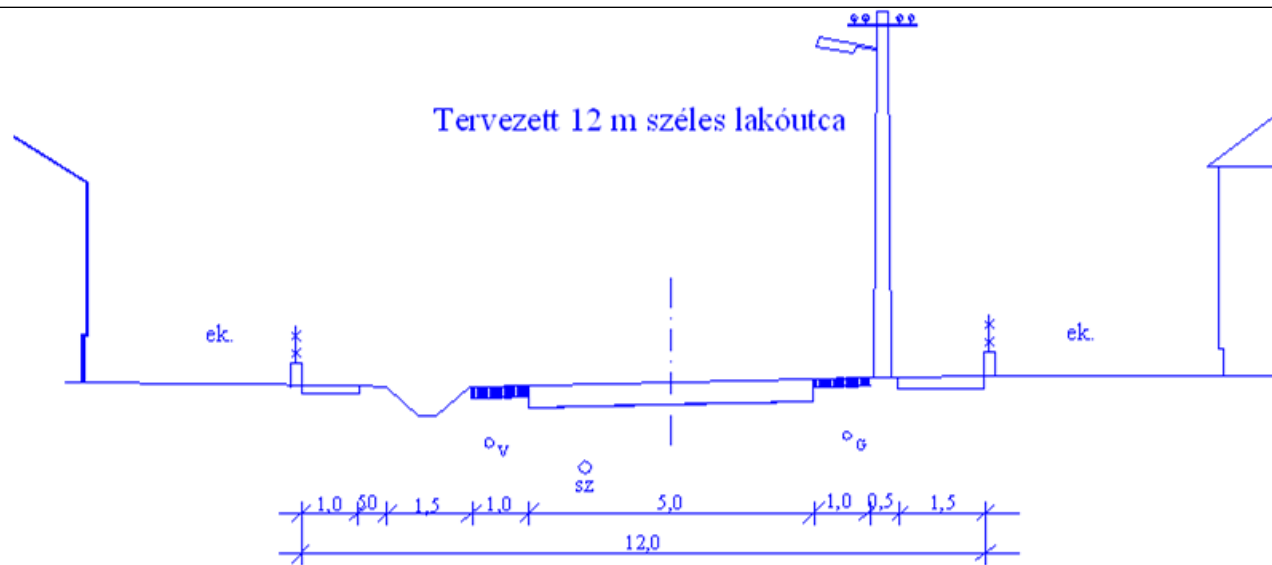

Tervezett 8 m széles gyalogos út

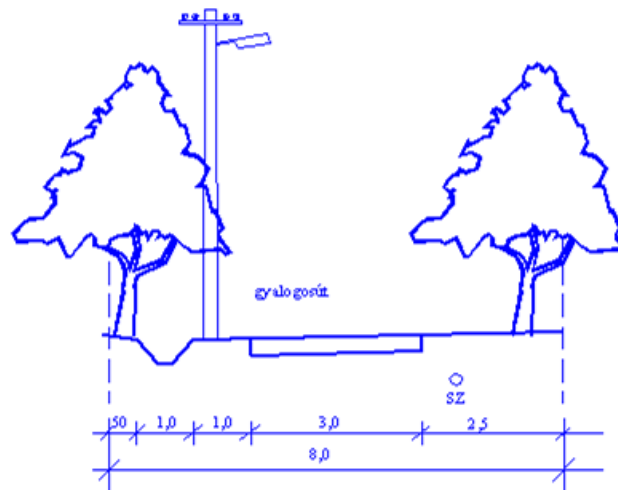

Településközi út
Császárrét és a 86 sz. főút között

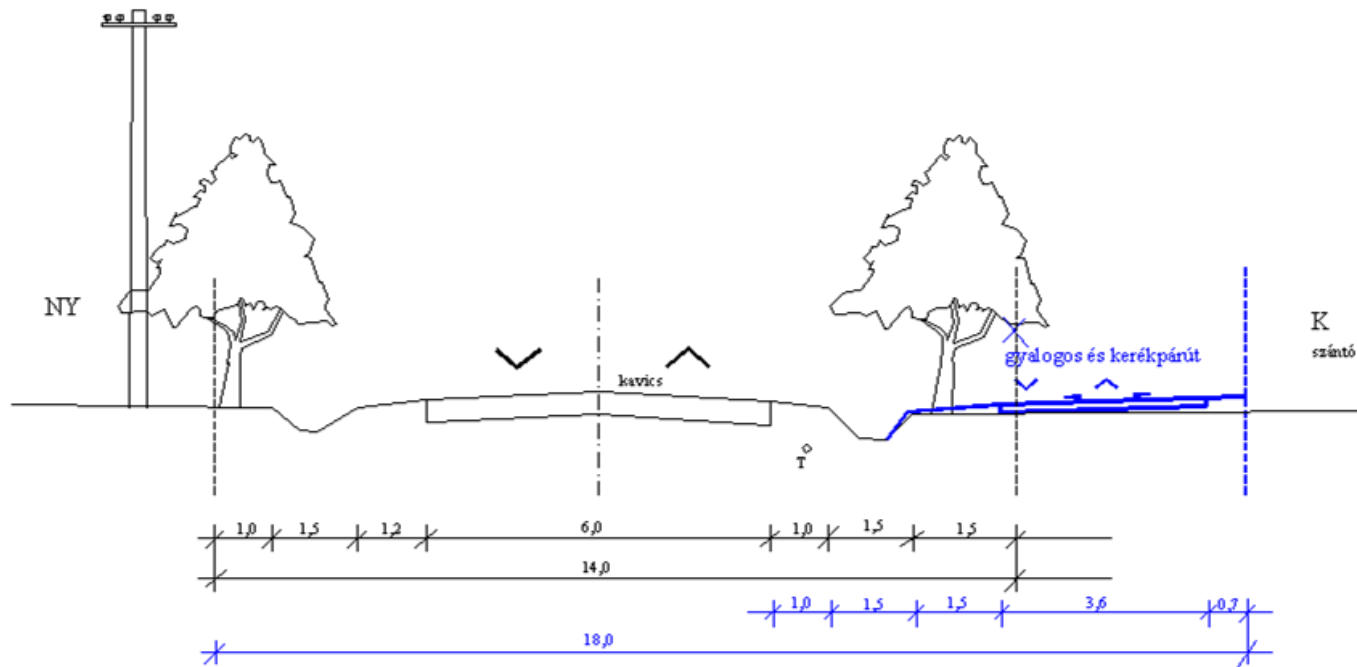

Tervezett 18,0 m-es kiszolgáló út mintakeresztmetszely

