
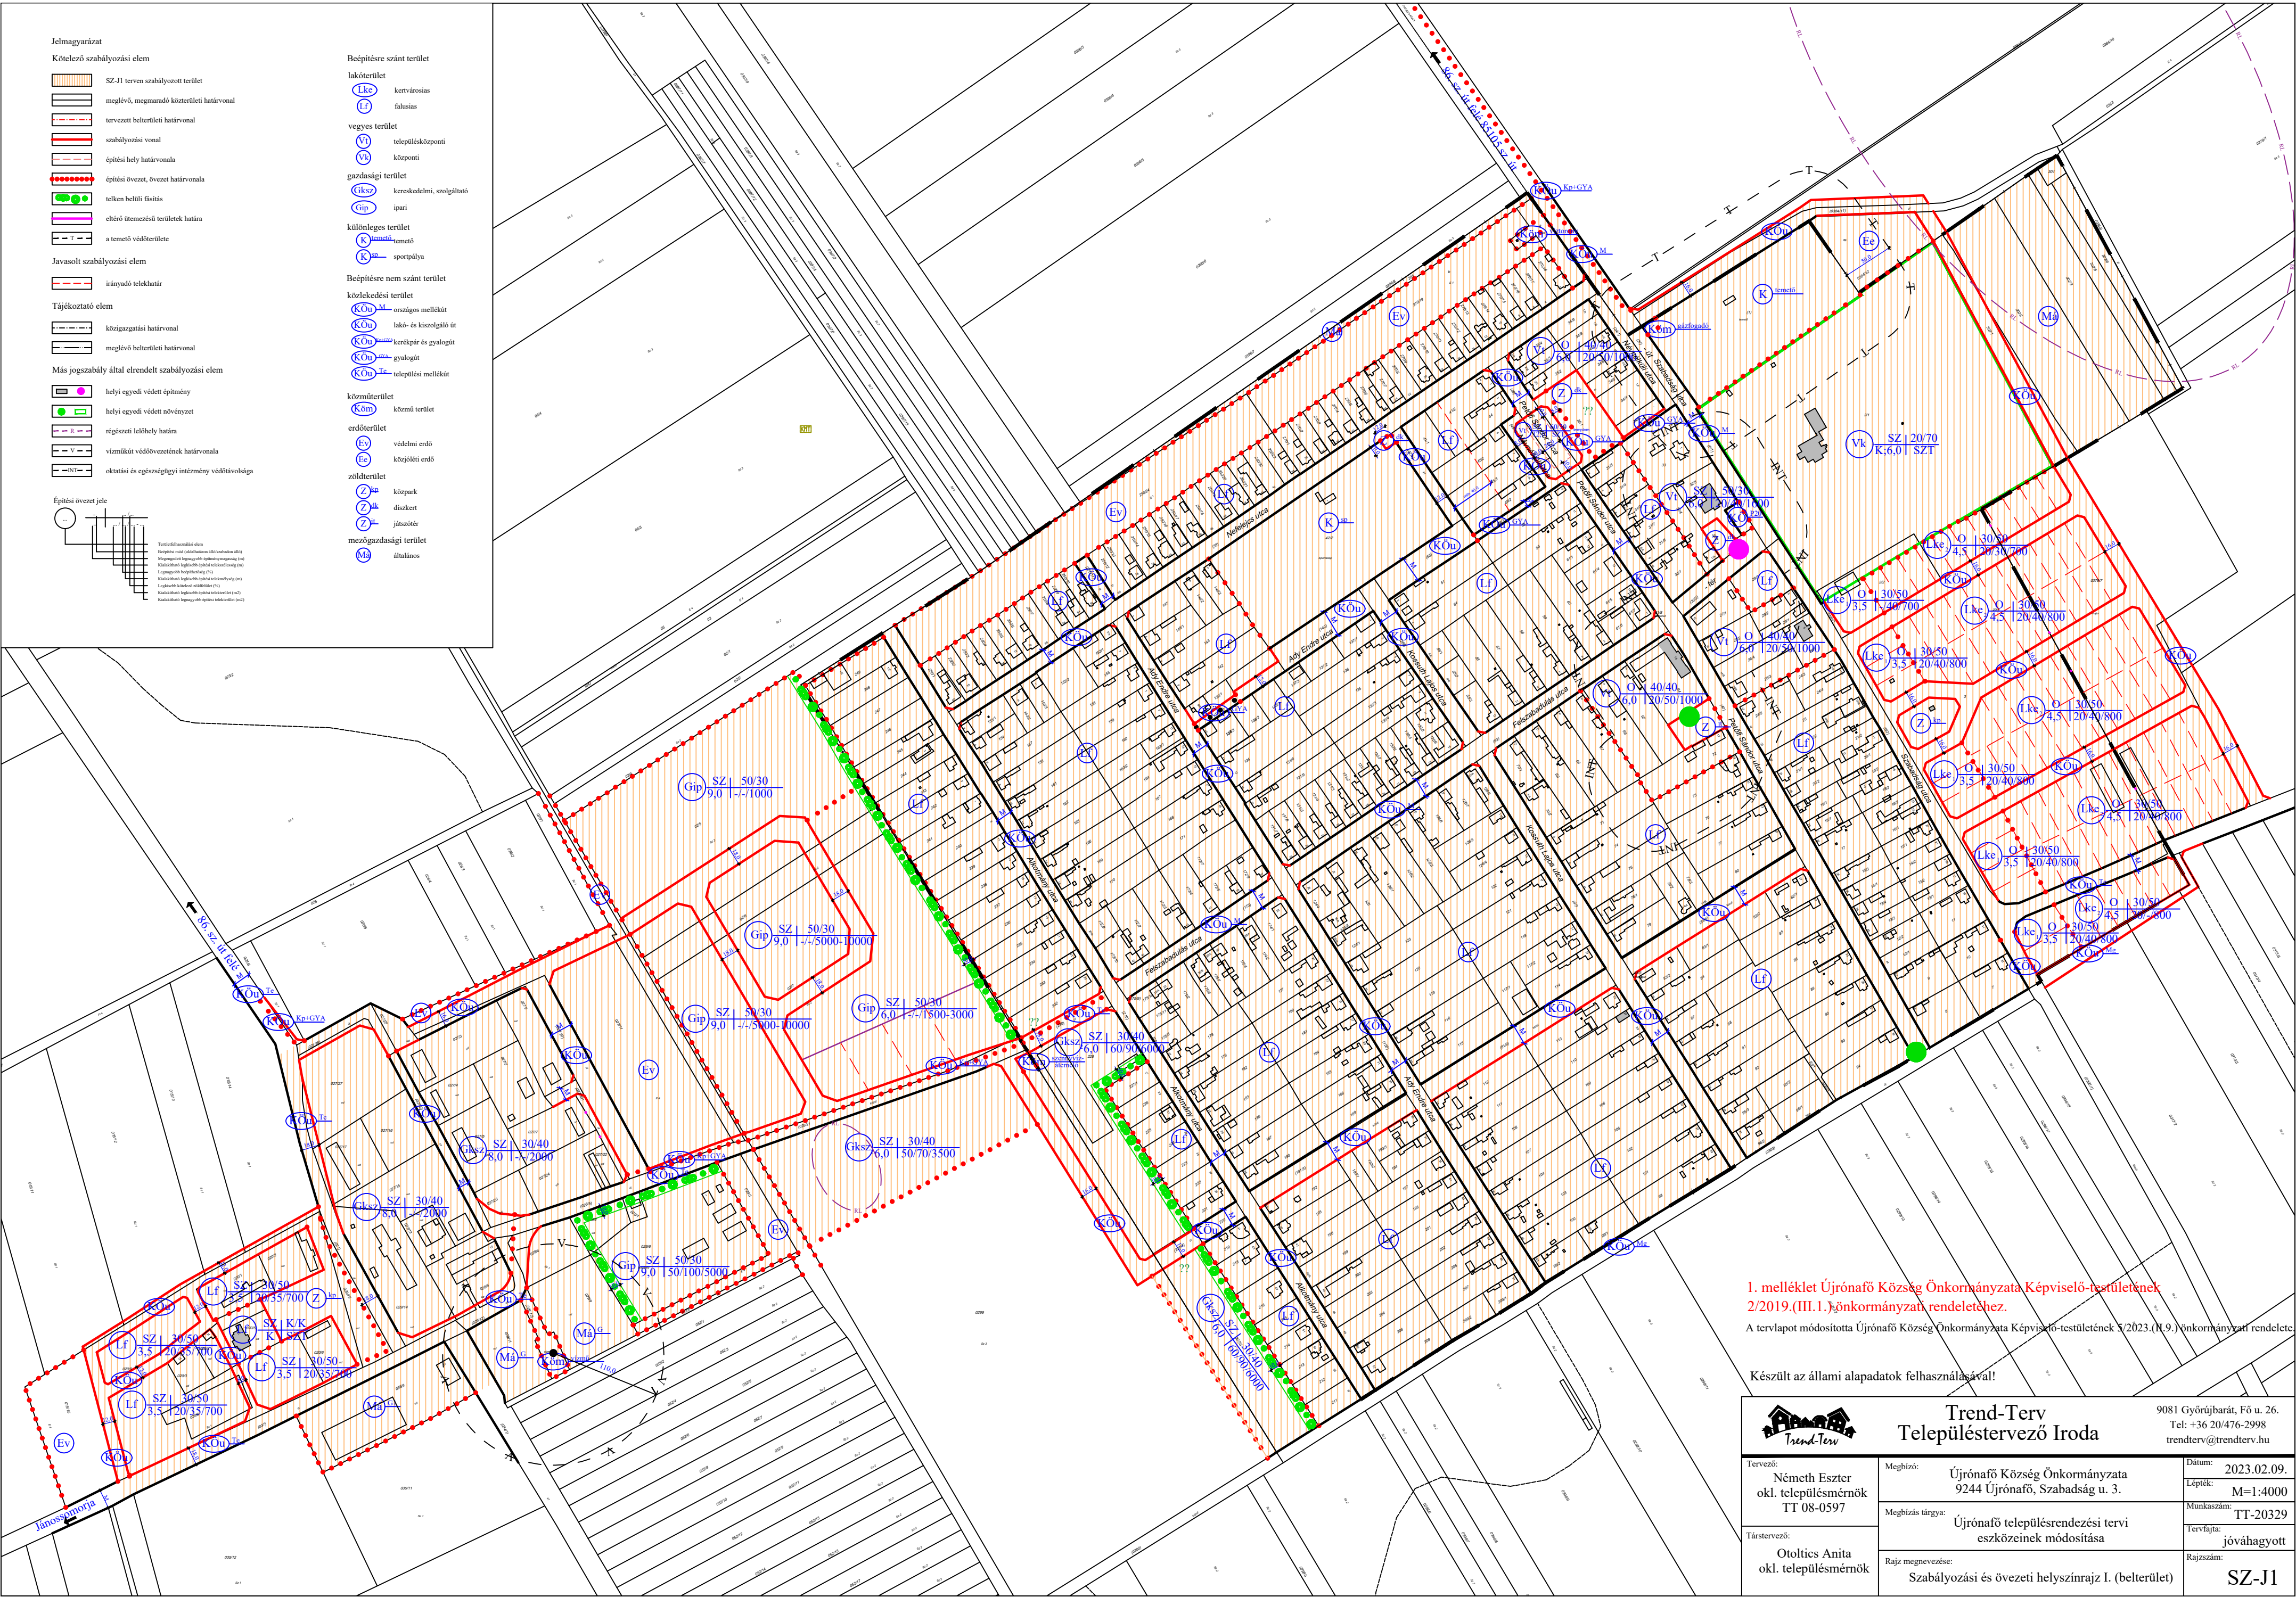


- Jelmagyarázat**
- Kötelező szabályozási elem**
- SZ-1 terv szerinti szabályozott terület
 - meglévő, megmaradó köztérleti határvonal
 - tervezett belterületi határvonal
 - szabályozási vonal
 - építési hely határvonala
 - építési övezet, övezet határvonala
 - telken belüli finítás
 - éltérő övezetű területek határa
 - a temető védőterülete
- Javasolt szabályozási elem**
- irányadó telkhatár
- Tájékoztató elem**
- közigazgatási határvonal
 - meglévő belterületi határvonal
- Más jogszabály által elrendelt szabályozási elem**
- helyi egyedi védett építmény
 - helyi egyedi védett növényzet
 - régészeti lelőhely határa
 - vízműkötő védővezetékek határvonala
 - oktatási és egészségügyi intézmény védőtávolsága

- Beépítésre szánt terület**
- lakóterület**
- kertvárosias
 - falusias
- vegyes terület**
- településközponti
 - körponti
- gazdasági terület**
- kereskedelmi, szolgáltató
 - ipari
- különleges terület**
- temető
 - sportpálya
- Beépítésre nem szánt terület**
- közelkedési terület**
- országos mellékút
 - lakó- és kiszolgáló út
 - kereskár és gyalogút
 - gyalogút
 - települési mellékút
- közműterület**
- körmű terület
- erdőterület**
- védelmi erdő
 - környéki erdő
- zöldterület**
- körpark
 - díszkert
 - játszótér
- mezőgazdasági terület**
- általános

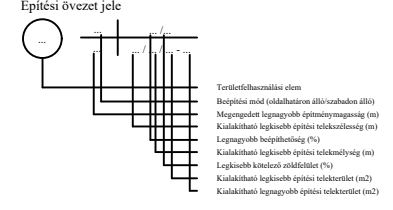

I. melléklet Újrónafő Község Önkormányzata Képviselő-testületének 2/2019.(III.1.) önkormányzati rendelethez.
 A tervlapot módosította Újrónafő Község Önkormányzata Képviselő-testületének 5/2023.(IX.9.) önkormányzati rendelete

Készült az állami alapadatok felhasználásával!

		Trend-Terv Településtervező Iroda		9081 Győrújbarát, Fő u. 26. Tel: +36 20/476-2998 trendterv@trendterv.hu	
				Dátum:	2023.02.09.
Tervező:	Németh Eszter okl. településmérnök TT 08-0597	Megbízó:	Újrónafő Község Önkormányzata 9244 Újrónafő, Szabadság u. 3.	Lépték:	M=1:4000
Társtervező:	Otoltics Anita okl. településmérnök	Megbízás tárgya:	Újrónafő településrendezési tervi eszközeinek módosítása	Munkaszám:	TT-20329
		Rajz megnevezése:	Szabályozási és övezeti helyszínrajz I. (belterület)	Tervfajta:	jóváhagyott
				Rajzszám:	SZ-J1