
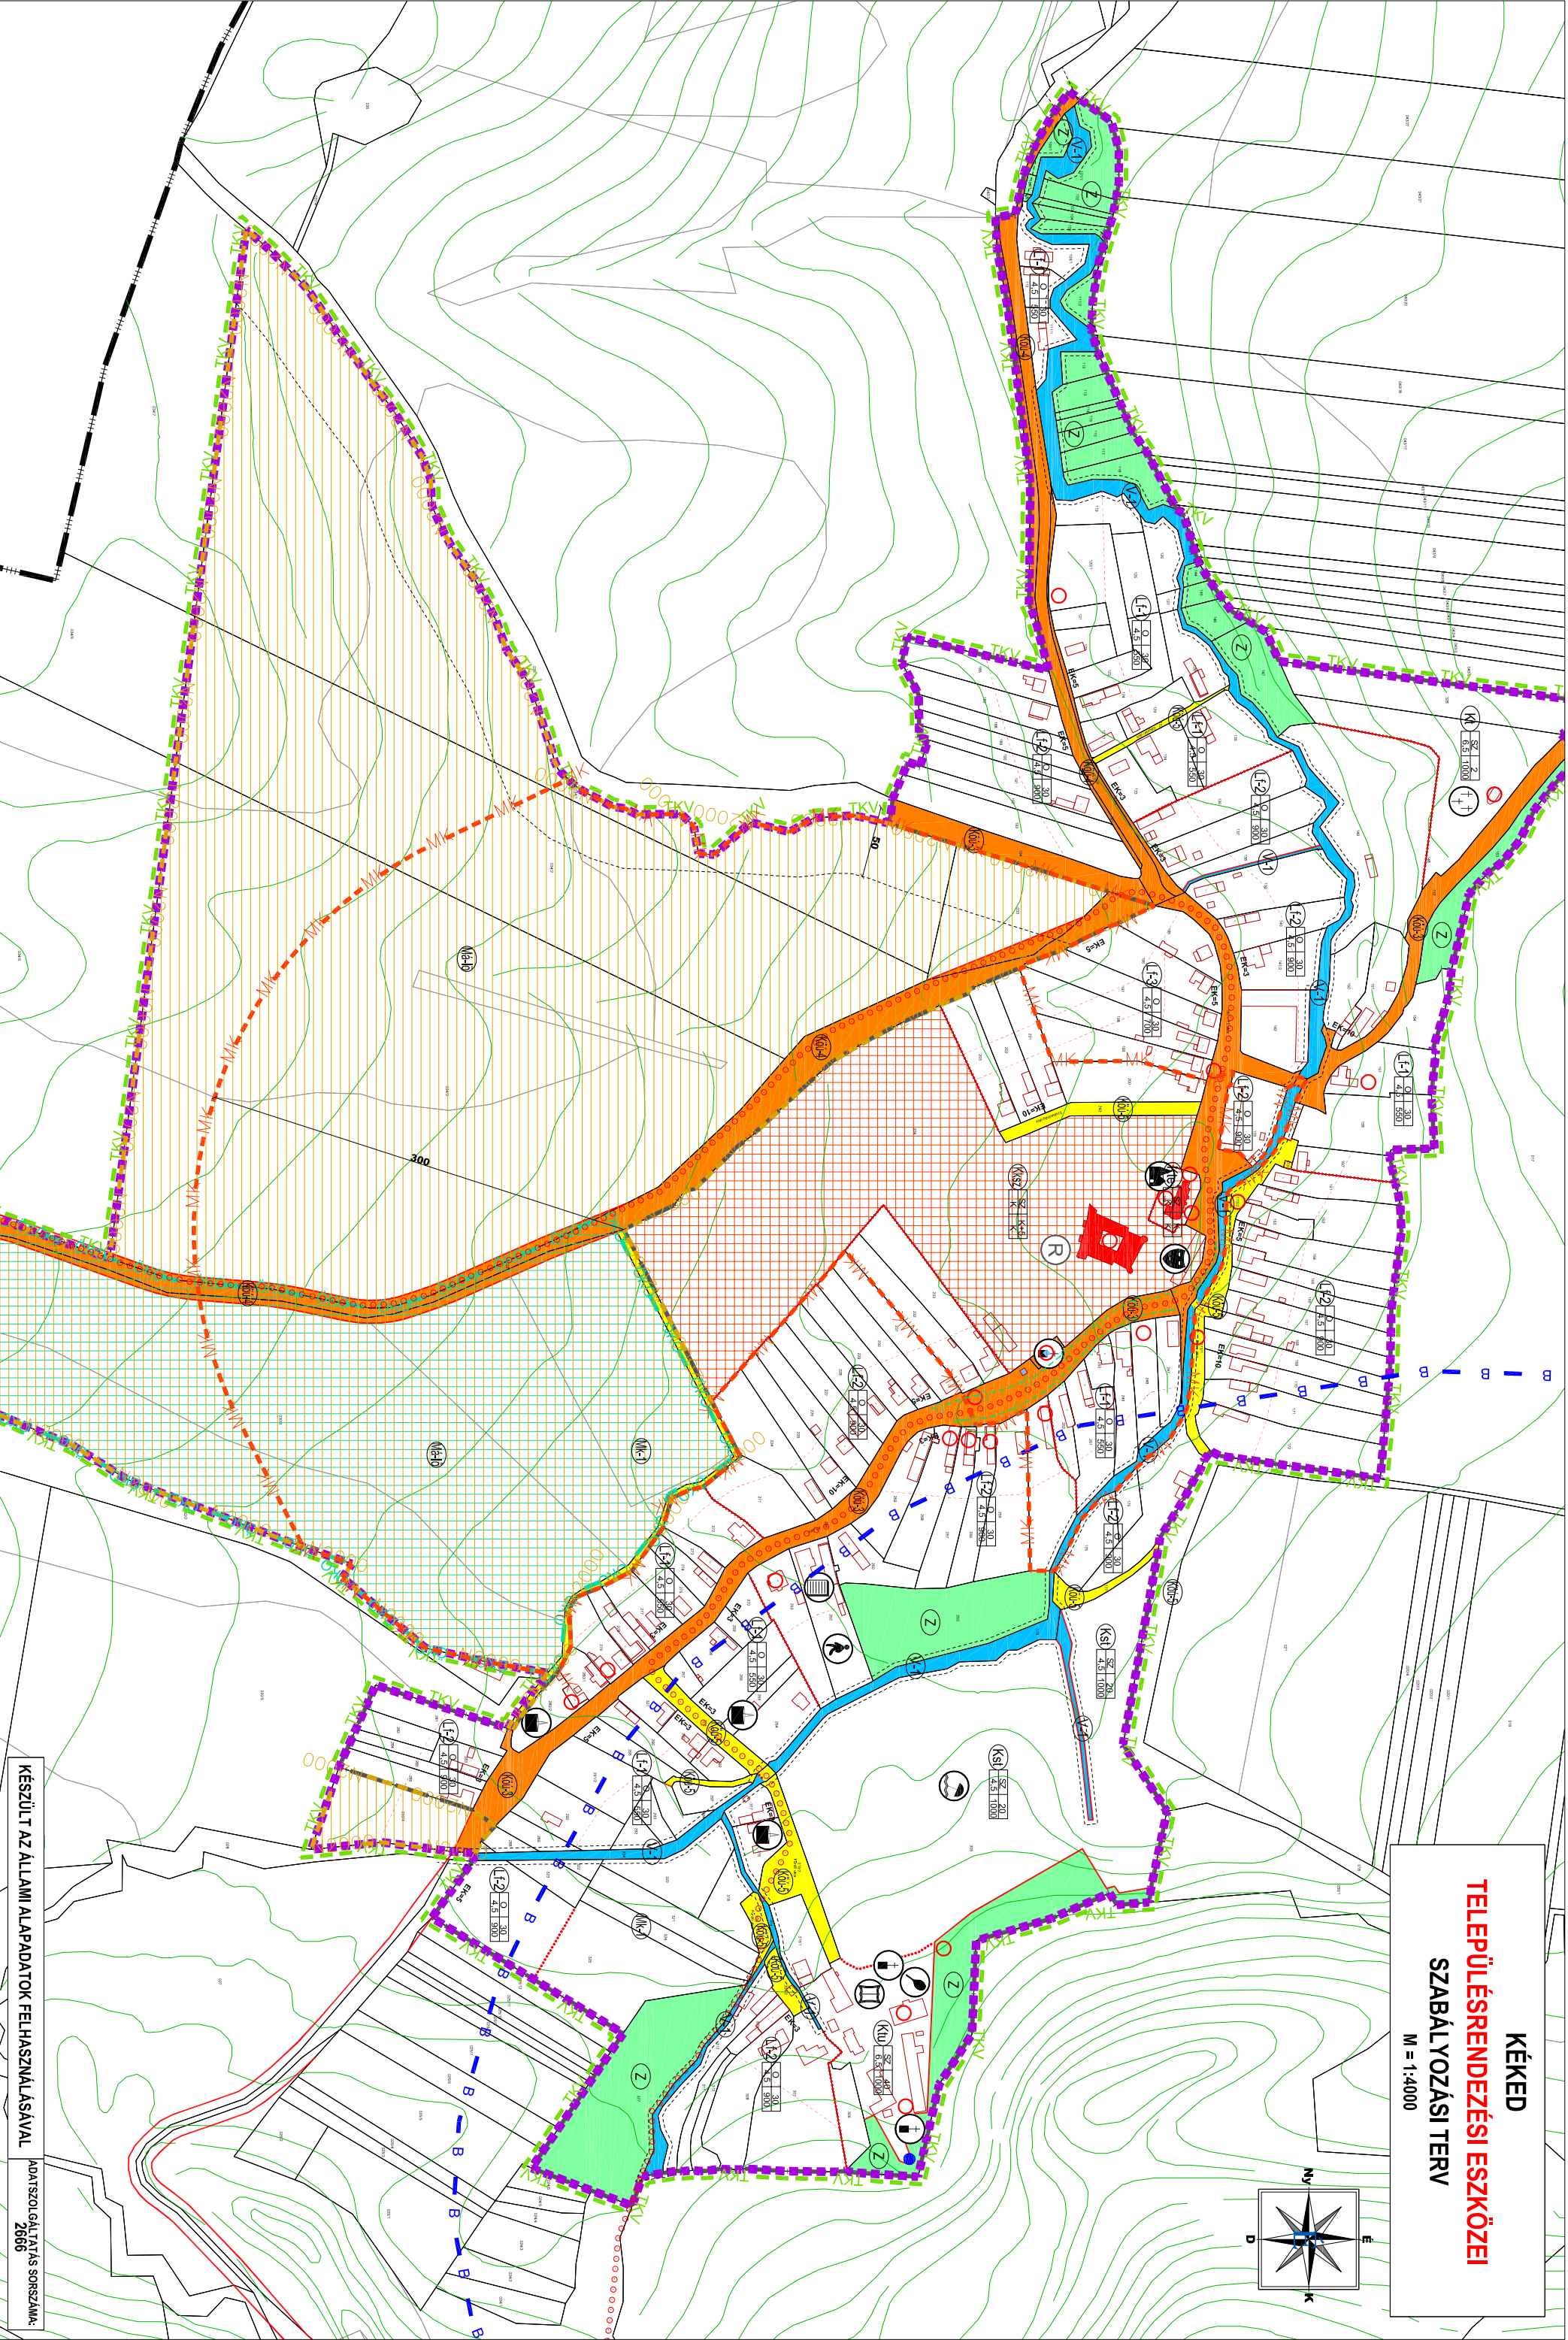


1. sz. melléklet a .../2022. (.....) rendelethez

KÉKED
TELEPÜLÉSRENDÉZÉSI ESZKÖZEI
SZABÁLYOZÁSI TERV
M = 1:4000

M = 1:4000

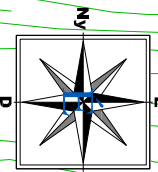

KÉSZÜLT AZ ÁLLAMI ALAPADATOK FELHASZNÁLÁSÁVAL

ADATSZOLGÁLTATÁS SORSZÁMA:
2666

SZT/2022-1/M-1