
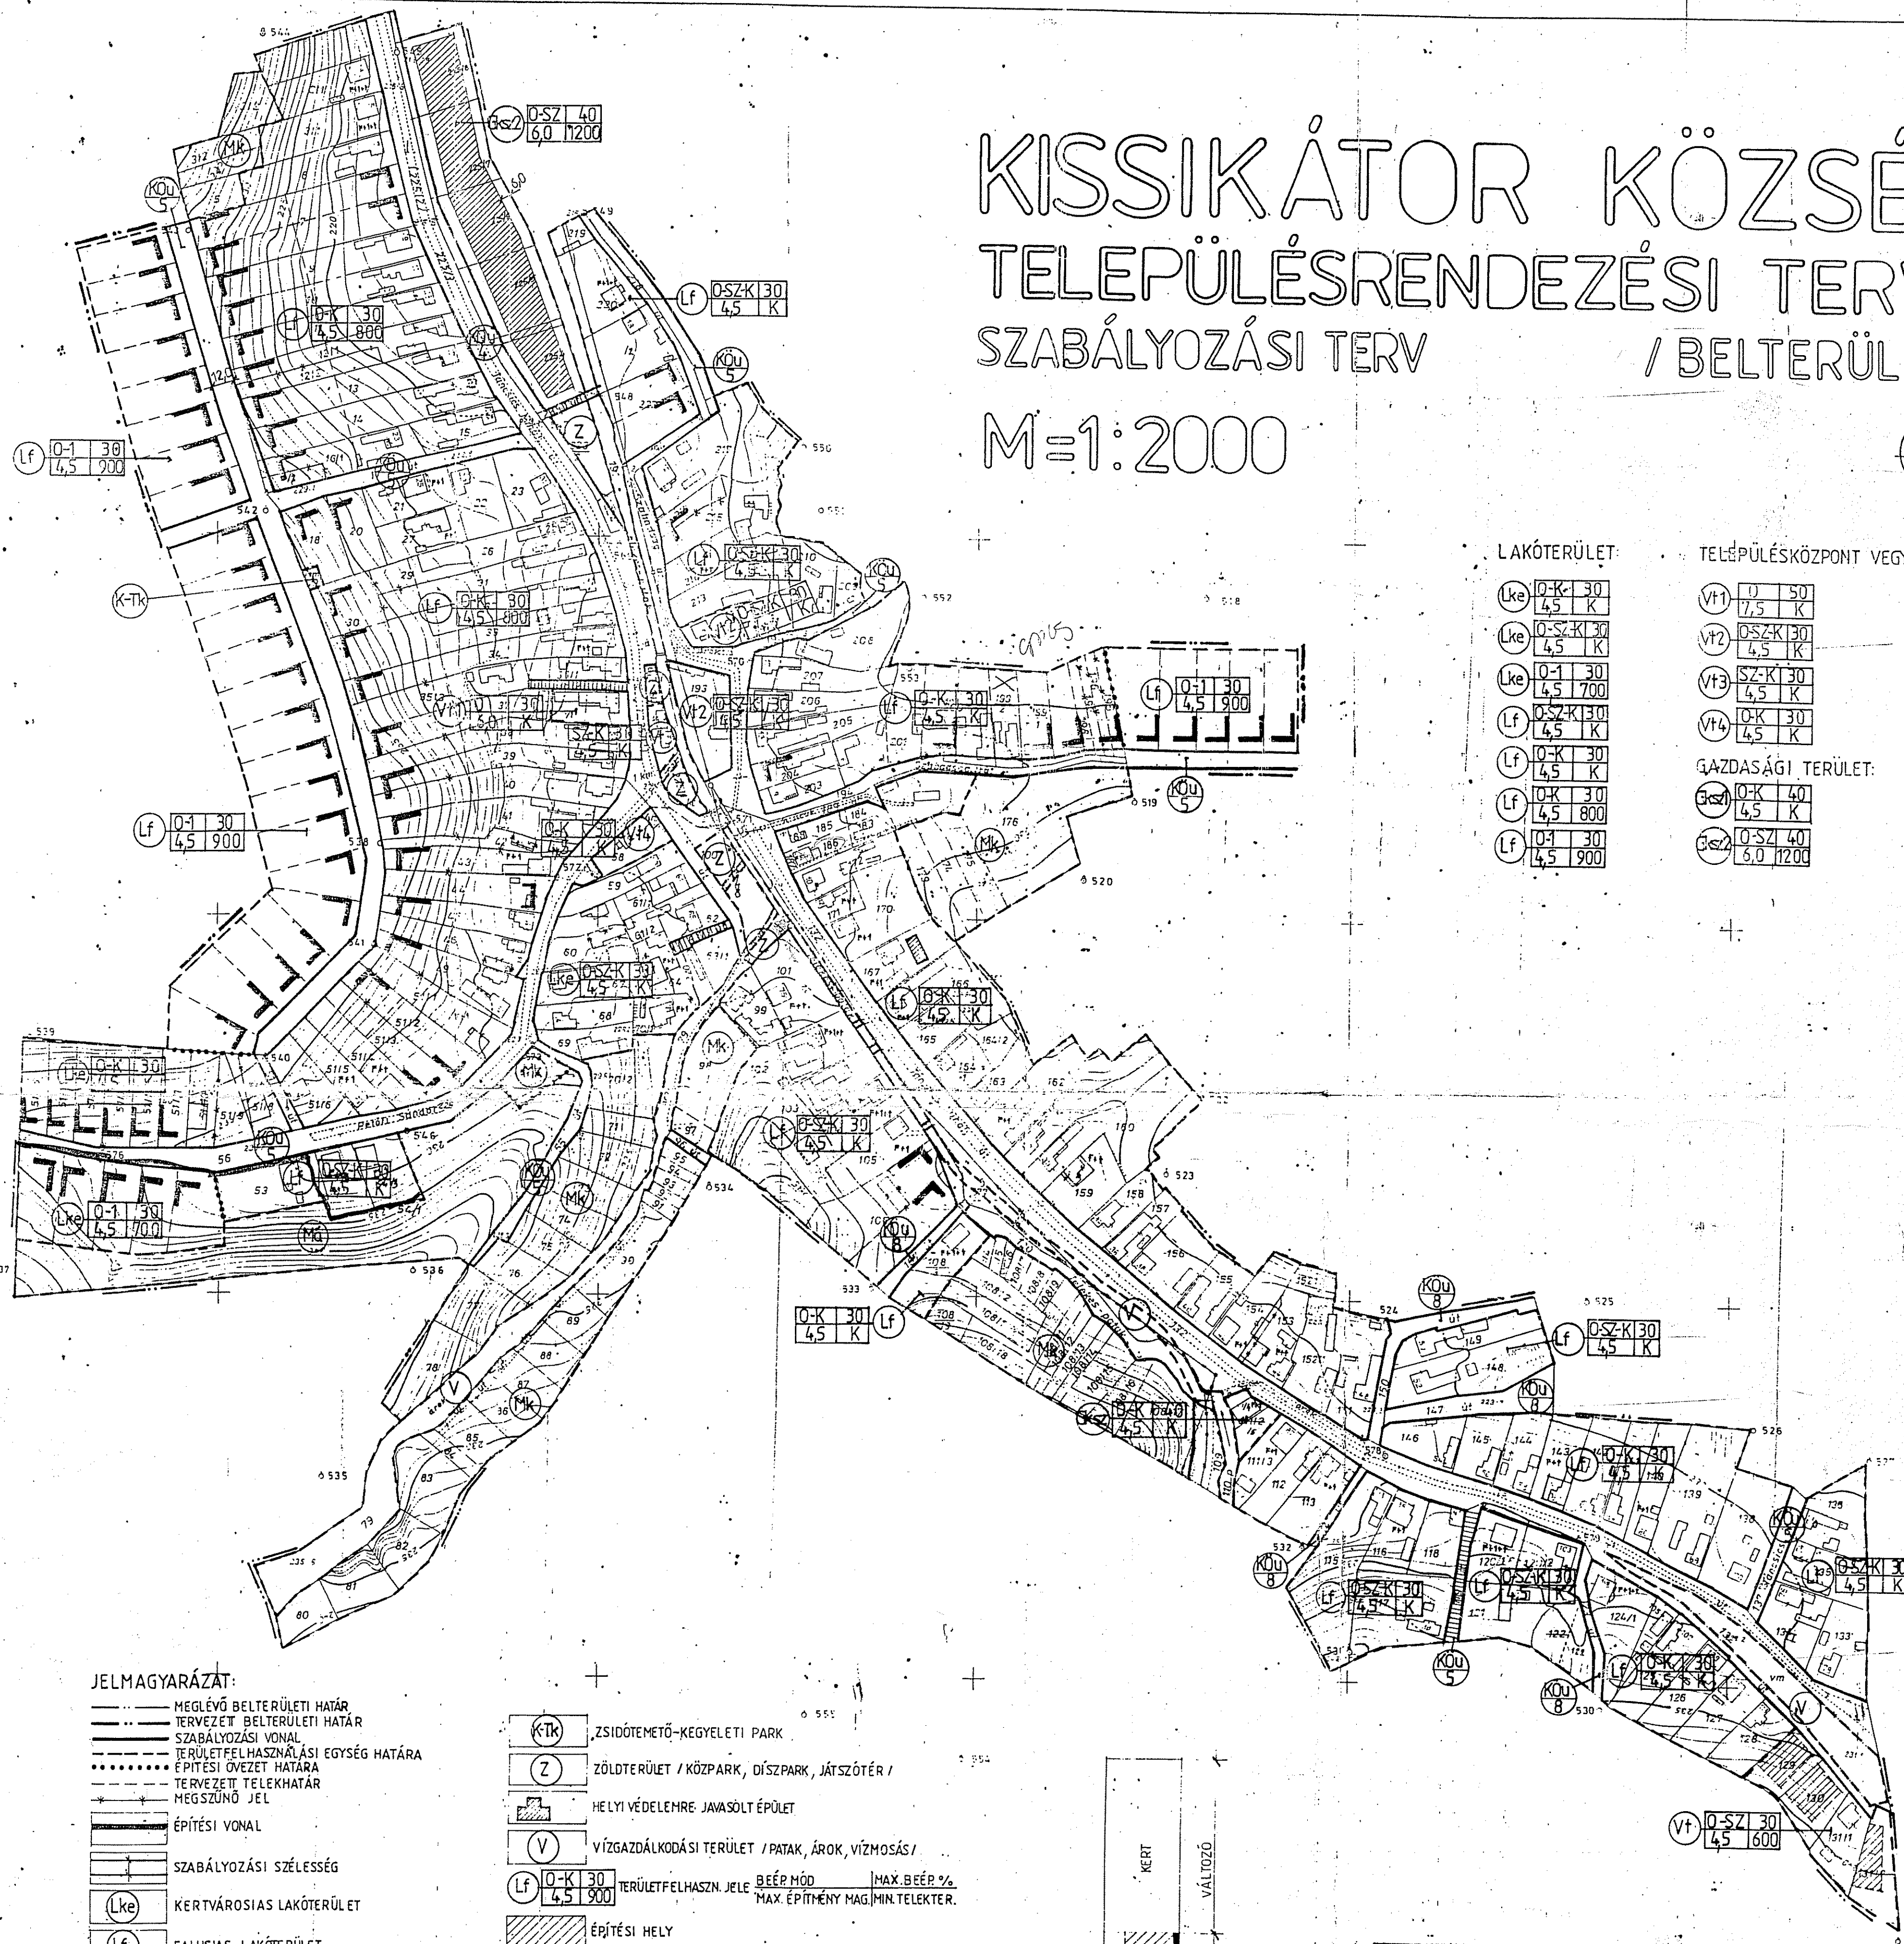


KISSIKÁTOR KÖZSÉG TELEPÜLÉSRENDEZÉSI TERVE SZABÁLYOZÁSI TERV / BELTERÜLET /

M=1:2000

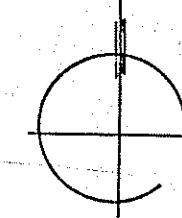

LAKÓTERÜLET:

Lke	0-K 30
Lke	4,5 K
Lke	0-SZ-K 30
Lke	4,5 K
Lke	0-1 30
Lke	4,5 700
Lf	0-SZ-K 30
Lf	4,5 K
Lf	0-K 30
Lf	4,5 800
Lf	0-1 30
Lf	4,5 900

TELEPÜLÉSKÖZPONT VEGYES TERÜLET:

Vf1	0 50
Vf2	0-SZ-K 30
Vf2	4,5 K
Vf3	SZ-K 30
Vf3	4,5 K
Vf4	0-K 30
Vf4	4,5 K


GAZDASÁGI TERÜLET:

Gsz	0-K 40
Gsz	4,5 K
Gsz	0-SZ 40
Gsz	6,0 1200

JELMAGYARÁZAT:

---	MEGLÉVŐ BELTERÜLETI HATÁR
---	TERVEZET BELTERÜLETI HATÁR
---	SZABÁLYOZÁSI VONAL
---	TERÜLETFELHASZNÁLÁSI EGYSÉG HATÁRA
---	ÉPÍTÉSI ÖVEZET HATÁRA
---	TERVEZETI TELEKHATÁR
---	MEGSZÜNŐ JEL
---	ÉPÍTÉSI VONAL
---	SZABÁLYOZÁSI SZÉLESSÉG
(Lke)	KERTVÁROSIAS LAKÓTERÜLET
(Lf)	FALUSIAS LAKÓTERÜLET
(Vf)	TELEPÜLÉSKÖZPONT VEGYES TERÜLET
(Gsz)	KERESK-1 SZOLG. GAZDASÁGI TERÜLET
(Mk)	MEZŐGAZDASÁGI TERÜLET KERTES
(Ma)	MEZŐGAZDASÁGI TERÜLET ÁLTALÁNOS

(K-Tk)	ZSIDÓTEMETŐ-KEGYELETI PARK
(Z)	ZÖLDTERÜLET / KÖZPARK, DÍSZPARK, JÁTSZÓTÉR /
(V)	HELYI VÉDELEMRE JÁVASOLT ÉPÜLET
(V)	VÍZGAZDÁLKODÁSI TERÜLET / PATAK, ÁROK, VÍZMOSÁS /
(Lf)	TERÜLETFELHASZN. JELE BEÉP. MÓD MAX. BEÉP. %
(Lf)	TERÜLETFELHASZN. JELE MAX. ÉPÍTMÉNY MAG./MIN. TELEKTER.
(H)	ÉPÍTÉSI HELY
(H)	VEGYESFORGALMI ÚT
(Kou)	KÖZLEKEDÉSI TERÜLETEK:
(Kou)	GYŰJTŐÚT
(Kou)	LAKÓÚT
(Kou)	VEGYESFORGALMI ÚT
(Kou)	MEZŐGAZDASÁGI ÚT

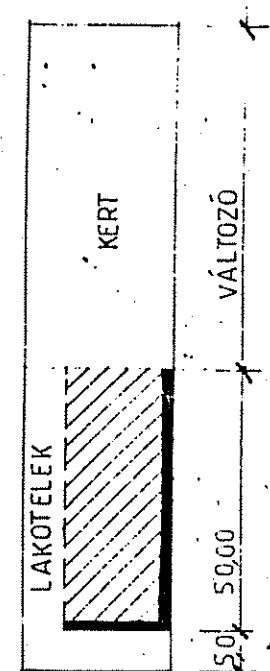

Z Terv		VÁROSÉPÍTÉSZETI ÉS MÉLYÉPÍTÉSI TERVEZŐ KERESKEDELMI ÉS SZOLGÁLTATÓ BT. 3529 MISKOLC, DERKOVITS U.46. SZ. TEL: (46) 356-153 ;	
MEGBÍZÓ: KISSIKÁTOR POLGÁRMESTERI HIVATAL		KÓD: ZT-07/02	
MUNKA MEGNEVEZÉSE: KISSIKÁTOR TELEPÜLÉSRENDEZÉSI TERVE SZABÁLYOZÁSI TERV /BELTERÜLET /		RAJZSZÁM: T-3	
RAJZJEL: VARGÁNÉ		LÉPTÉK: M 1: 20 00	
SZERKESZTŐ: HORVÁTH ÉVA		DÁTUM: 2002. 06.	